
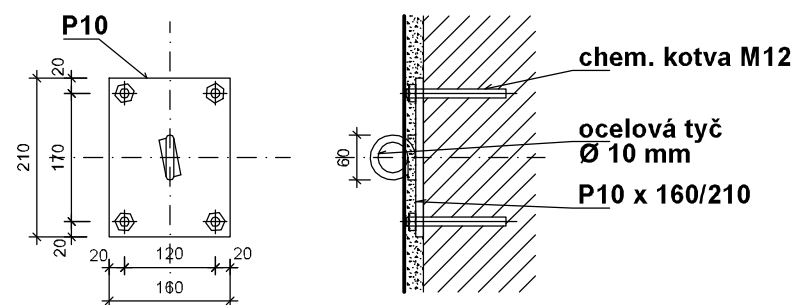
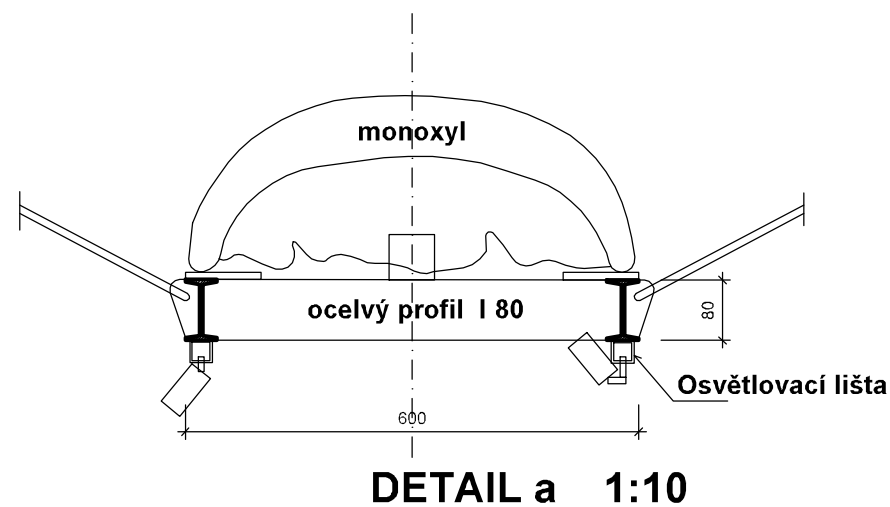
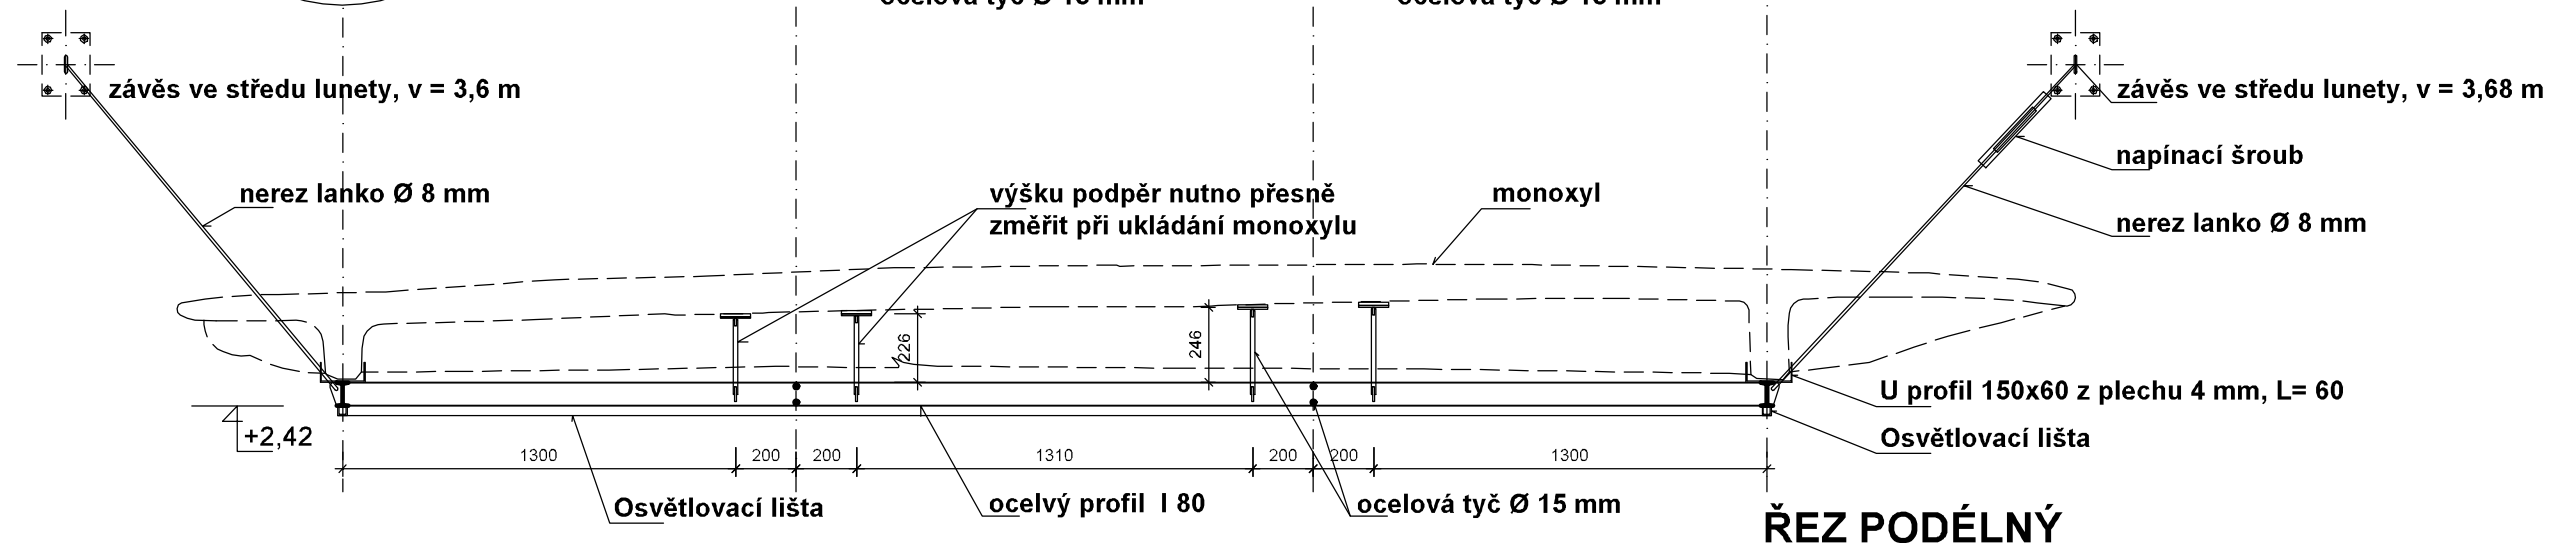


detail a

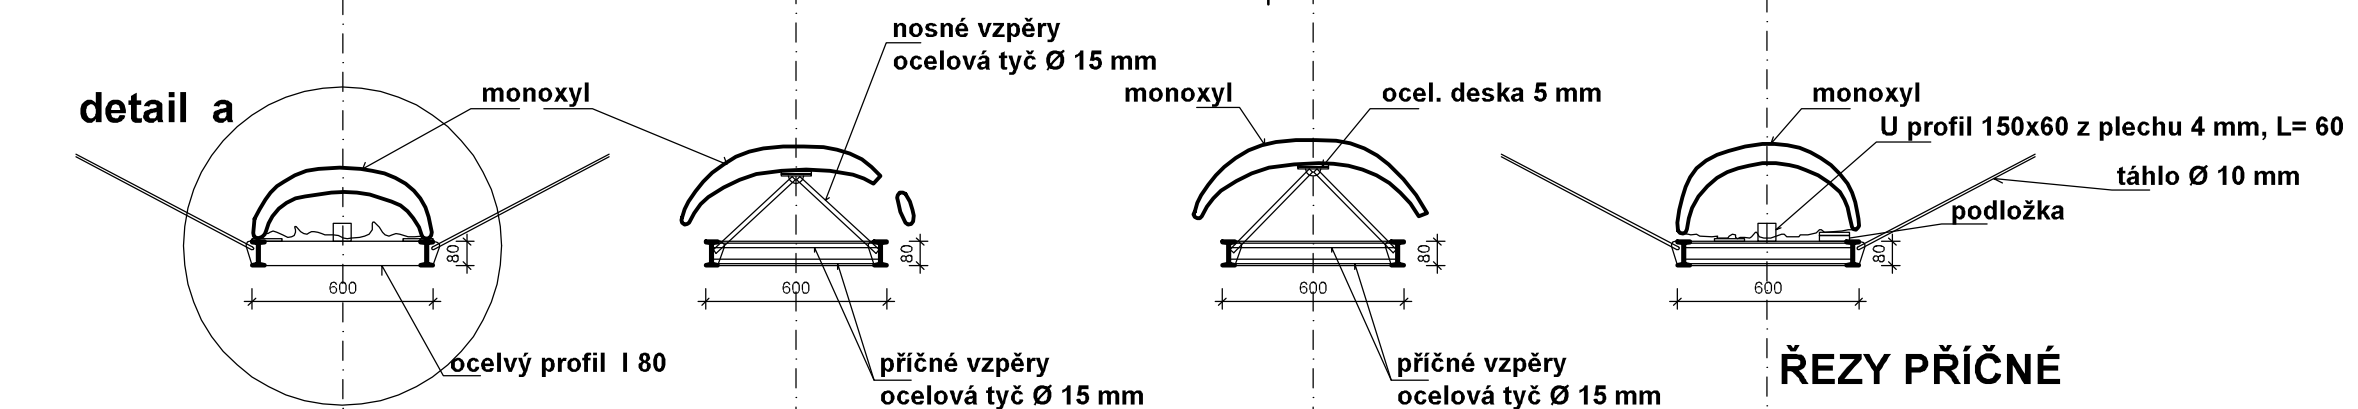

POHLED
ZÁVĚS NA STĚNĚ 1:10
VIZ STATICKÁ ČÁST

CELKOVÁ VÁHA MONOXYLU JE CCA 260 kg
DÍLENSKÉ PLÁNY PŘEDLOŽIT AUTOROVÍ KE SCHVÁLENÍ

<div><div>BELCREDI</div><div>ARCHITEKTURA</div></div>		Ing. arch Hynek Fetterle autorizovaný architekt Veletřní 826 / 63, Praha 7 - Letná		telefon, fax : (00420) 233 379 203 mobil: (00420) 602 494 739 e-mail: fetterle.h@seznam.cz	
<div>Oblastní muzeum Praha-východ</div> <div>Masarykovo náměstí 97, 250 01 Brandýs nad Labem-Stará Boleslav</div> <div>RECEPCE, SPOL. SÁL A DENNÍ MÍST.</div>				Autor : ing. arch. Hynek Fetterle	
				Vypracoval : ing. arch. Jiří Sedláček	
				Datum : 14.6.2024 Paré č.:	
				Razítko :	
Část dokumentace : Dokumentace pro provedení stavby					
část D					
D1. Architektonické a stavebně technické řešení					
D1.2. Výkresy					
Název výkresu : NOSNÝ RÁM POD MONOXYL		Měř. : 1:25			
Investor a stavebník : Oblastní muzeum Praha-východ, příspěvková organizace Masarykovo náměstí 97 250 01 Brandýs nad Labem-Stará Boleslav		Výkres č. : D1.2.13			