


Do úrovně 50 mm nad úrovní hladiny normálního nadržení bude zához rýhy proveden z těsnící zeminy.

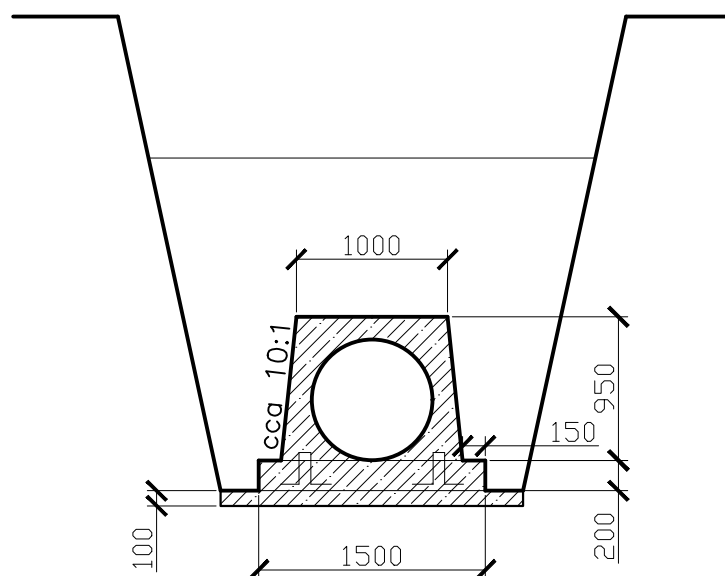

Bude proveden podkladní beton bez podštěrkování v tl. 100 mm. Při betonáži základového pásu bude každý 1 m osazena dvojice ok pro pozdější přivázání potrubí. Bez uvázání by potrubí při betonáži vyplavalo. Pro obetonování potrubí bude použito betonu C 20/25.

Paré:

Vypracoval: Ing. Karel Barták		Zodpovědný projektant: Ing. Karel Barták		
Investor: Obec Vlastějovice, Vlastějovice 75, 285 23 Vlastějovice, IČ: 00236594				
Kraj: Středočeský	Okres: Kutná Hora	Katastrální území: Pavlovice u Vlastějovic		
Akce: Stavební úpravy malé vodní nádrže na pozemku p. č. 69/1 v k. ú. Pavlovice u Vlastějovic				
Obsah: Vzorový příčný řez obetonávkou odpadního potrubí				HRADECKÁ SPOLEČNOST s.r.o. Hradec 60 584 01 Ledec nad Sázavou Tel. 728 978 931 bartak@hradeckaspolecnost.cz
				Datum: 6/2022
				Stupeň PD: DSP
				Měřítko: 1:50 (1xA4)
				Část: D.1.2.b.3