


Měřítko 1:500 / 50

DRUH POZEMKU

TTP	TTP	TTP	TTP	TTP	TTP	TTP	TTP	TTP	TTP	ost. p.	ost. p.	vod. p.
-----	-----	-----	-----	-----	-----	-----	-----	-----	-----	---------	---------	---------

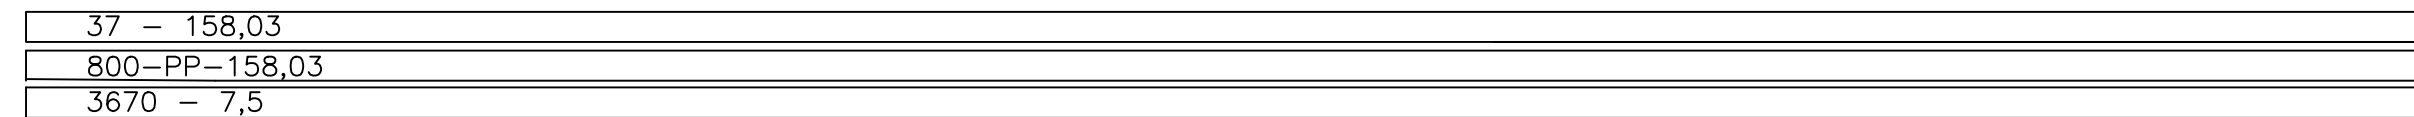

Paré: