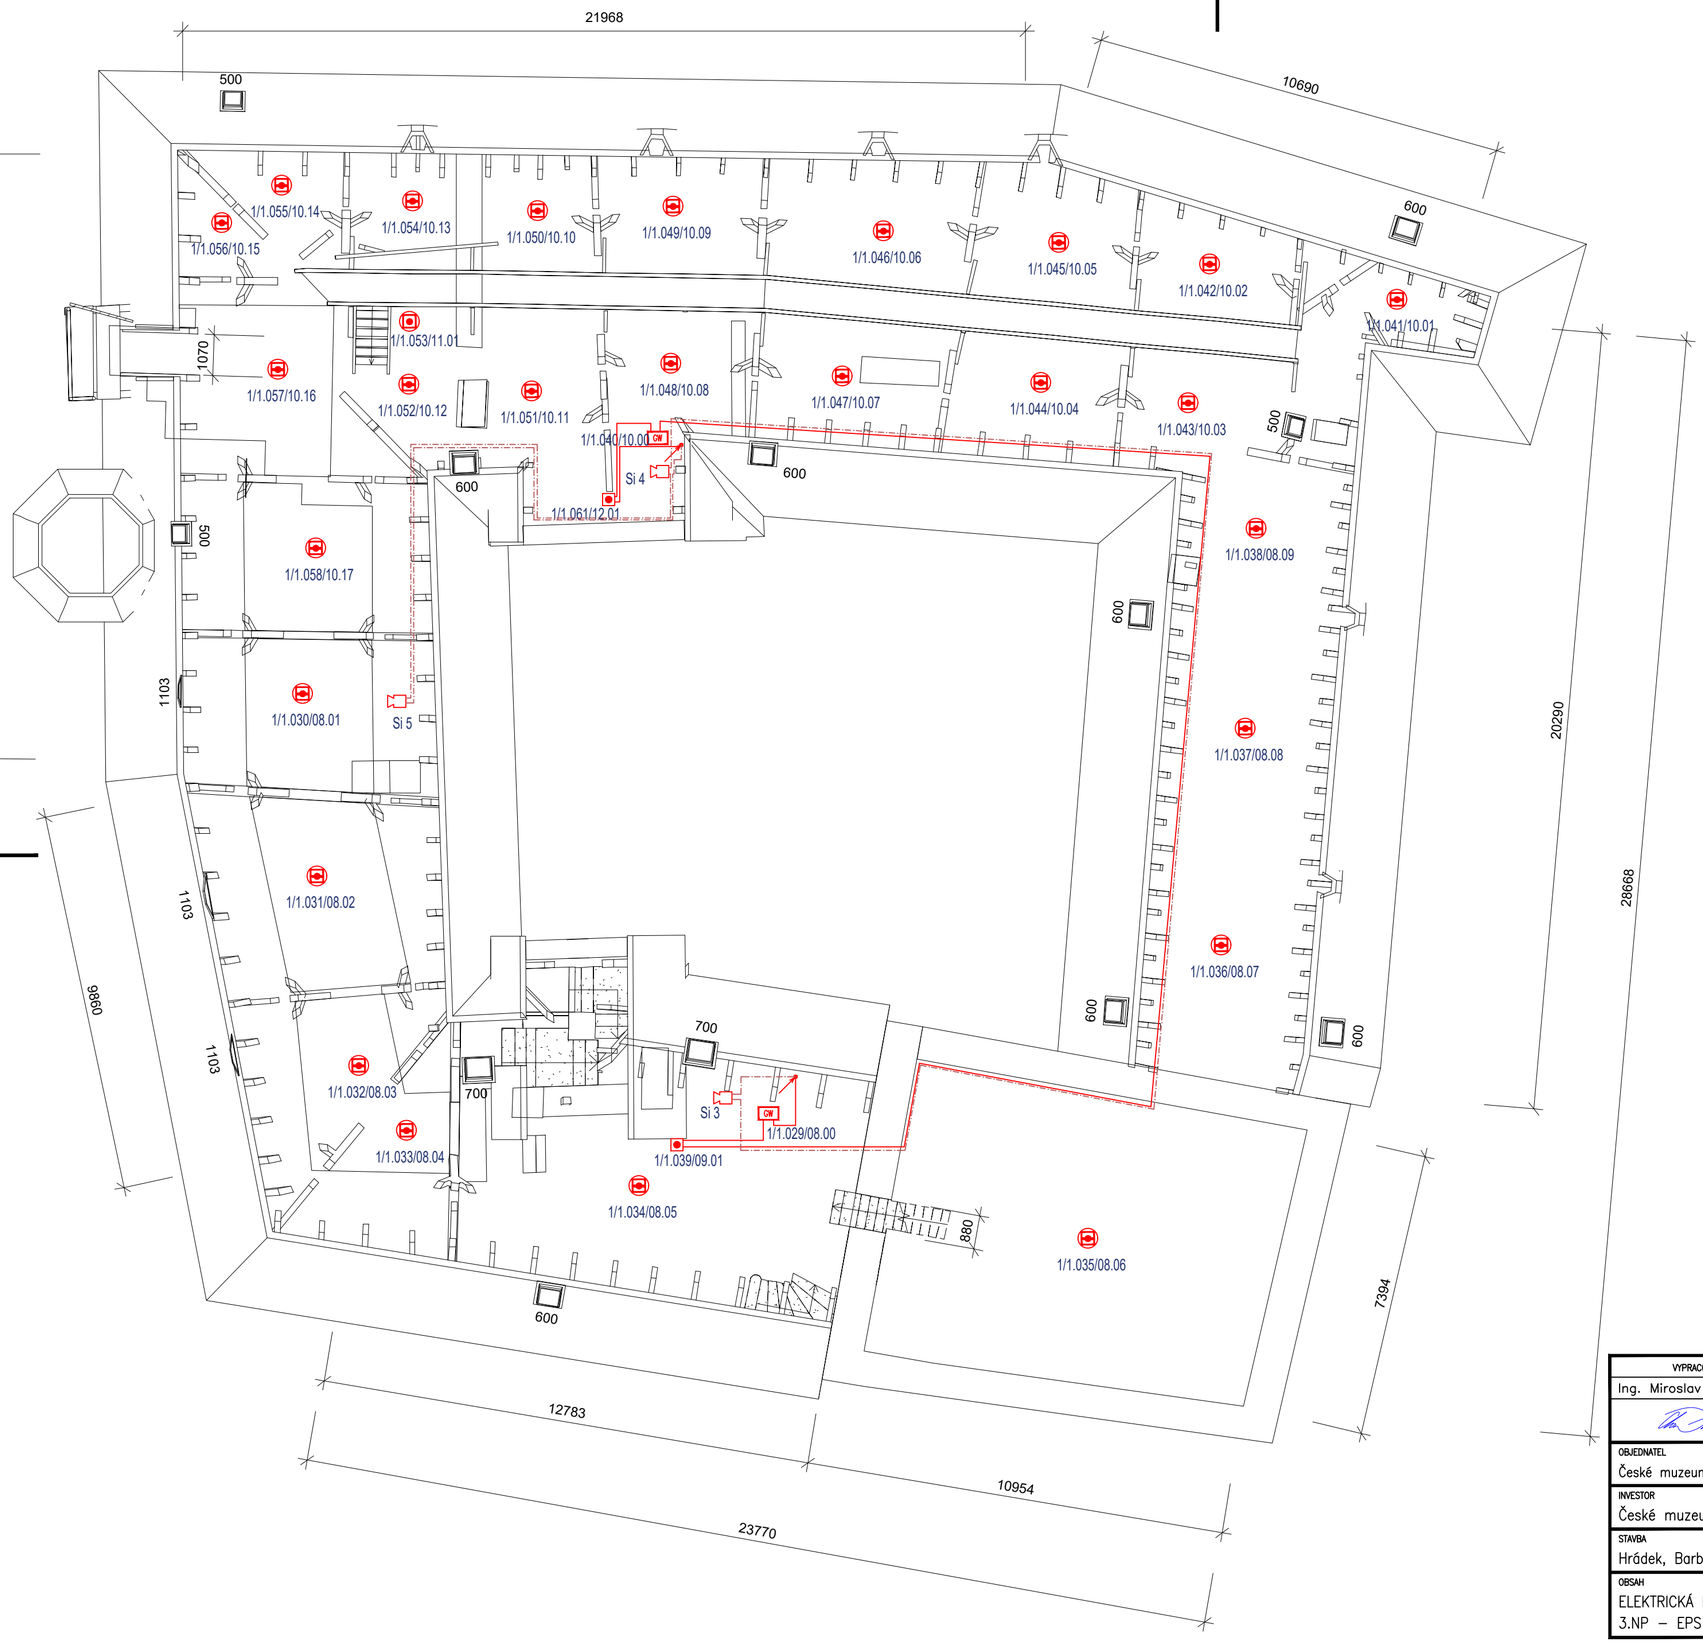

Legenda značek EPS

EPS	požární ústředna	KTPO	klíčový trezor požární ochrany
OH	požární hlásič opticko - kouřový	OPPO	obslužné pole požární ochrany
T	požární hlásič termodiferenciální	Tablo	paralelní ovládací tablo EPS
	požární hlásič tlačítkový		zábleskový návodčí maják EPS
	bezdrátový hlásič tlačítkový	DZP	schránka na dokumentaci
	bezdrátový hlásič opticko - kouřový	ZDP	zařízení dálkového přenosu
GW	gateway prezdrátové hlásiče a prvky EPS		
	požární siréna		

kabel linky EPS : J-Y(st)Y 2x2x0.8

kabel signalizační s funkční schopností : PRAFlaGuard 1x2x0.8

kabel s funkční schopností : PRAFlaDUR 3x1,5

stoupací / klesající kabelová trasa

Legenda adresace EPS

1/1.001/01.01

- pořadí ve skupině
- hlásičová skupina
- HW adresa
- kruhová linka
- ústředna

Poznámka:

Kabeláže budou vedeny v elektroinstalačních trubkách uložených v podlaze, nad podhledem, nebo na povrchu. Trasy ovládací a sinalizační budou provedeny s funkční integritou, tj. v kovových příchytkách jednotlivých či svazkových kotvených po 30 cm, nebo uloženy pod omítkou.

VYPRACOVAL	ZODPOVĚDNÝ PROJEKTANT	KONTROLOVAL	DODAVATEL
Ing. Miroslav Čtvrtníček	Ing. Miroslav Čtvrtníček	Ing.Miroslav Čtvrtníček	COLSYS

OBJEDNATEL: České muzeum stříbra, příspevková organizace, Barborská 28, 284 01 Kutná Hora	ČÍSLO ZAKÁZKY	SP2300004/ZS114099
	DOKUMENTACE	DPS
INVESTOR: České muzeum stříbra, příspevková organizace	MĚŘÍTKO	
	DATUM	05/2024
STAVBA: Hrádek, Barborská 28, 284 01 Kutná Hora	POČET FORMÁTŮ A4	6xA4
	NÁZEV SOUBORU	EPS_DPS_rev1.dwg
OBSAH: ELEKTRICKÁ POŽÁRNÍ SIGNALIZACE (EPS) 3.NP – EPS	ČÍSLO VÝTISKU	ČÍSLO PŘÍLOHY 3.4

COLSYS s.r.o. – BUŠTĚHRADSKÁ 109 – 272 03 KLADNO – ČESKÁ REPUBLIKA
TELEFON: +420 312 278 111 – E-Mail: kladno@colsys.cz
IČO: 14799634 – DIČ: CZ14799634 – OR: MĚSTSKÝ SOUD V PRAZE, ODD. C, VL. 902
BANKOVNÍ SPOJENÍ: UNICREDIT BANK CZECH REPUBLIC a.s., ČÍSLO ÚČTU 0200240009/2700

SYSTÉM MANAGEMENTU JAKOSTI ČSN EN ISO 9001
SYSTÉM ENVIRONMENTÁLNÍHO MANAGEMENTU ČSN EN ISO 14001
SYSTÉM MANAGEMENTU BEZPEČNOSTI A OCHRANY ZDRAVÍ PŘI PRÁCI OHSAS 18001
CERTIFIKACE NBÚ
OSVĚDČENÍ ČESKÉHO OBRANNÉHO STANDARDU ČOS 051622 (AQAP 2110)
ČLEN HOSPODÁŘSKÉ KOMORY ČR

plán 1:2, červenec 2024 8:40:08