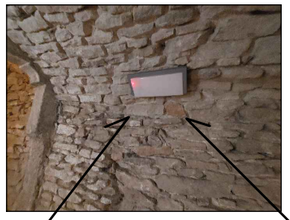

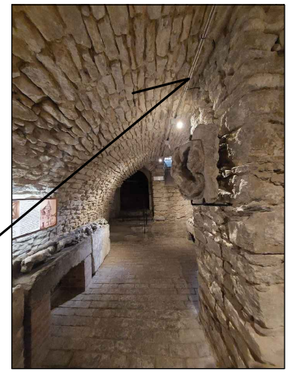

POŽÁRNÍ SIRÉNA A BEZDRÁTOVÝ HLÁSIČ UMÍSTĚNY NA STĚNU DO VÝŠKY CCA 2,30mm NAD PODLAHOU KOTVENO DLE STÁVAJÍCÍCH ČIDEL

TLAČÍTKOVÝ POŽÁRNÍ HLÁSIČ UMÍSTĚNÝ CCA 1,30m NAD ČISTOU PODLAHOU KOTVENO DLE STÁVAJÍCÍCH ČIDEL

POŽÁRNÍ SIRÉNA A BEZDRÁTOVÝ HLÁSIČ UMÍSTĚNY NA STĚNU DO VÝŠKY CCA 2,30mm NAD PODLAHOU KOTVENO DLE STÁVAJÍCÍCH ČIDEL

UMÍSTĚNÍ PRVKŮ EPS NA STÁVAJÍCÍ LIŠTU OSVĚTLENÍ

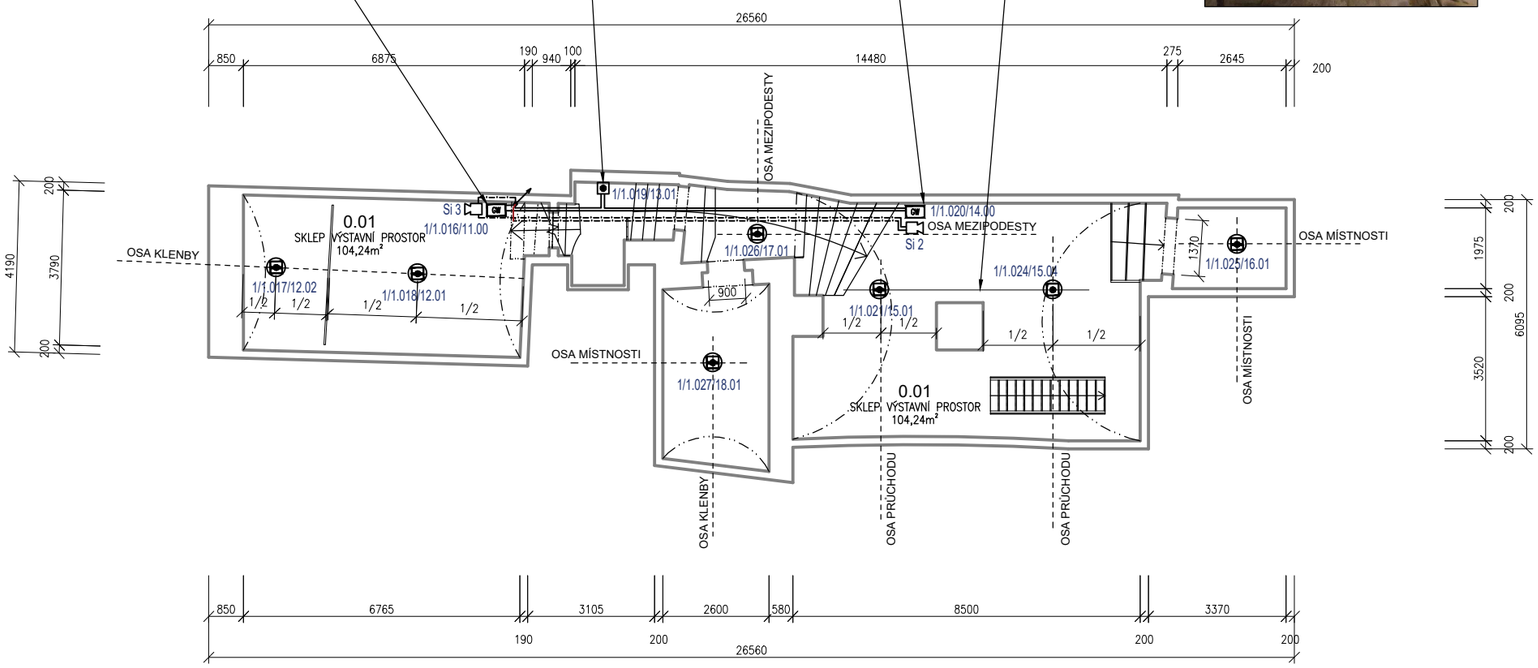

TABULKA MÍSTNOSTÍ

Č.M.	NÁZEV MÍSTNOSTI	PLOCHA [m²]
0.01	SKLEP VÝSTAVNÍ PROSTOR	104,24
CELKOVÁ PLOCHA [m²]:		104,24

• POKUD NENÍ V TABULCE MÍSTNOSTÍ UVEDENO, ŽE SE JEDNÁ O KONSTRUKCI STÁVAJÍCÍ, UVAŽUJE SE KONSTRUKCE JAKO NOVĚ NAVRHOVANÁ

LEGENDA EPS :

EPS	požární ústředna	KTPO	klíčový trezor požární ochrany
OH	požární hlásič opticko - kouřový	OPPO	obslužné pole požární ochrany
T	požární hlásič termodiferenciální	Tablo	paralelní ovládací tablo EPS
	požární hlásič tlačítkový		zábleskový návodčí maják EPS
	bezdrátový hlásič tlačítkový	DZP	schránka na dokumentaci
	bezdrátový hlásič opticko - kouřový	ZDP	zařízení dálkového přenosu
GW	gateway prezdrátové hlásiče a prvky EPS		
	požární siréna		

kabel linky EPS : J-Y(st)Y 2x2x0.8

kabel signalizační s funkční schopností : PRAFlaGuard 1x2x0.8

kabel s funkční schopností : PRAFlaGuard 4x2x0,8

stoupací / klesající kabelová trasa

POZNÁMKA

- PRVKY EPS NEBUDOU UMÍSTĚNY V MÍSTECH ZDOBENÍ KLENEB A V MÍSTĚ PÍSKOVCOVÝCH STAVEBNÍCH PRVKŮ KLENEB
- VEŠKERÉ KABELOVÉ TRASY V NADZEMNÍCH PODLAŽÍCH BUDOU VEDENY V DRÁŽKÁCH DLE VÝKRESU BOURACÍCH PRACÍ
- KABELOVÉ TRASY BUDOU JIŠTĚNY VÁPENNOU MALTOU, KTERÁ BUDE PŘETAŽENA VÁPENNÝM ŠTUKEM SE SHODNOU ZRNITOSTÍ S OKOLNÍM POVRCHEM
- VE SKLEPNÍM PROSTORU BUDOU TRASY TAŽENY VE SPÁRÁCH MEZI KAMENY A ZAPRAVENY
- UMÍSTĚNÍ PROTIPOŽÁRNÍCH ČIDEL EPS BUDE PRIMÁRNĚ NA STÁVAJÍCÍ OSVĚTLOVACÍ KONZOLÍCH A BUDOU V ODSTÍNU DANÉ KONZOLI

PROJEKT
Instalace elektronické požární signalizace budovy "měšťanský dům Kamenný dům" v Kutné Hoře
Václavské náměstí 183, 284 01 Kutná Hora

STAVEBNÍK
ČESKÉ MUZEUM STŘÍBRA
Barborská 28, Kutná Hora, 284 01

ZPRACOVATEL
Aneta Černá

JIKA PROJEKT s.r.o.
Sebranice 41, 56962
IČO:194 50 303

ZODPOVĚDNÝ PROJEKTANT
Ing. Jan Jedlička

AUTORIZAČNÍ RAZÍTKO

DATUM
Červenec 2024

MĚŘÍTKO
1:150

LOKALIZACE
SEVERKA

NÁZEV VÝKRESU
PŮDORYS 1.PP
NAVRHOVANÝ STAV

ČÁST
D.1.1 Architektonicko-stavební řešení

STUPEŇ
DOKUMENTACE PRO PROVEDENÍ STAVBY (DPS)

OZN. VÝKRESU	ČÍSLO PŘÍLOHY	ARCHIVAČNÍ ČÍSLO	PARÉ
301		09/2024	