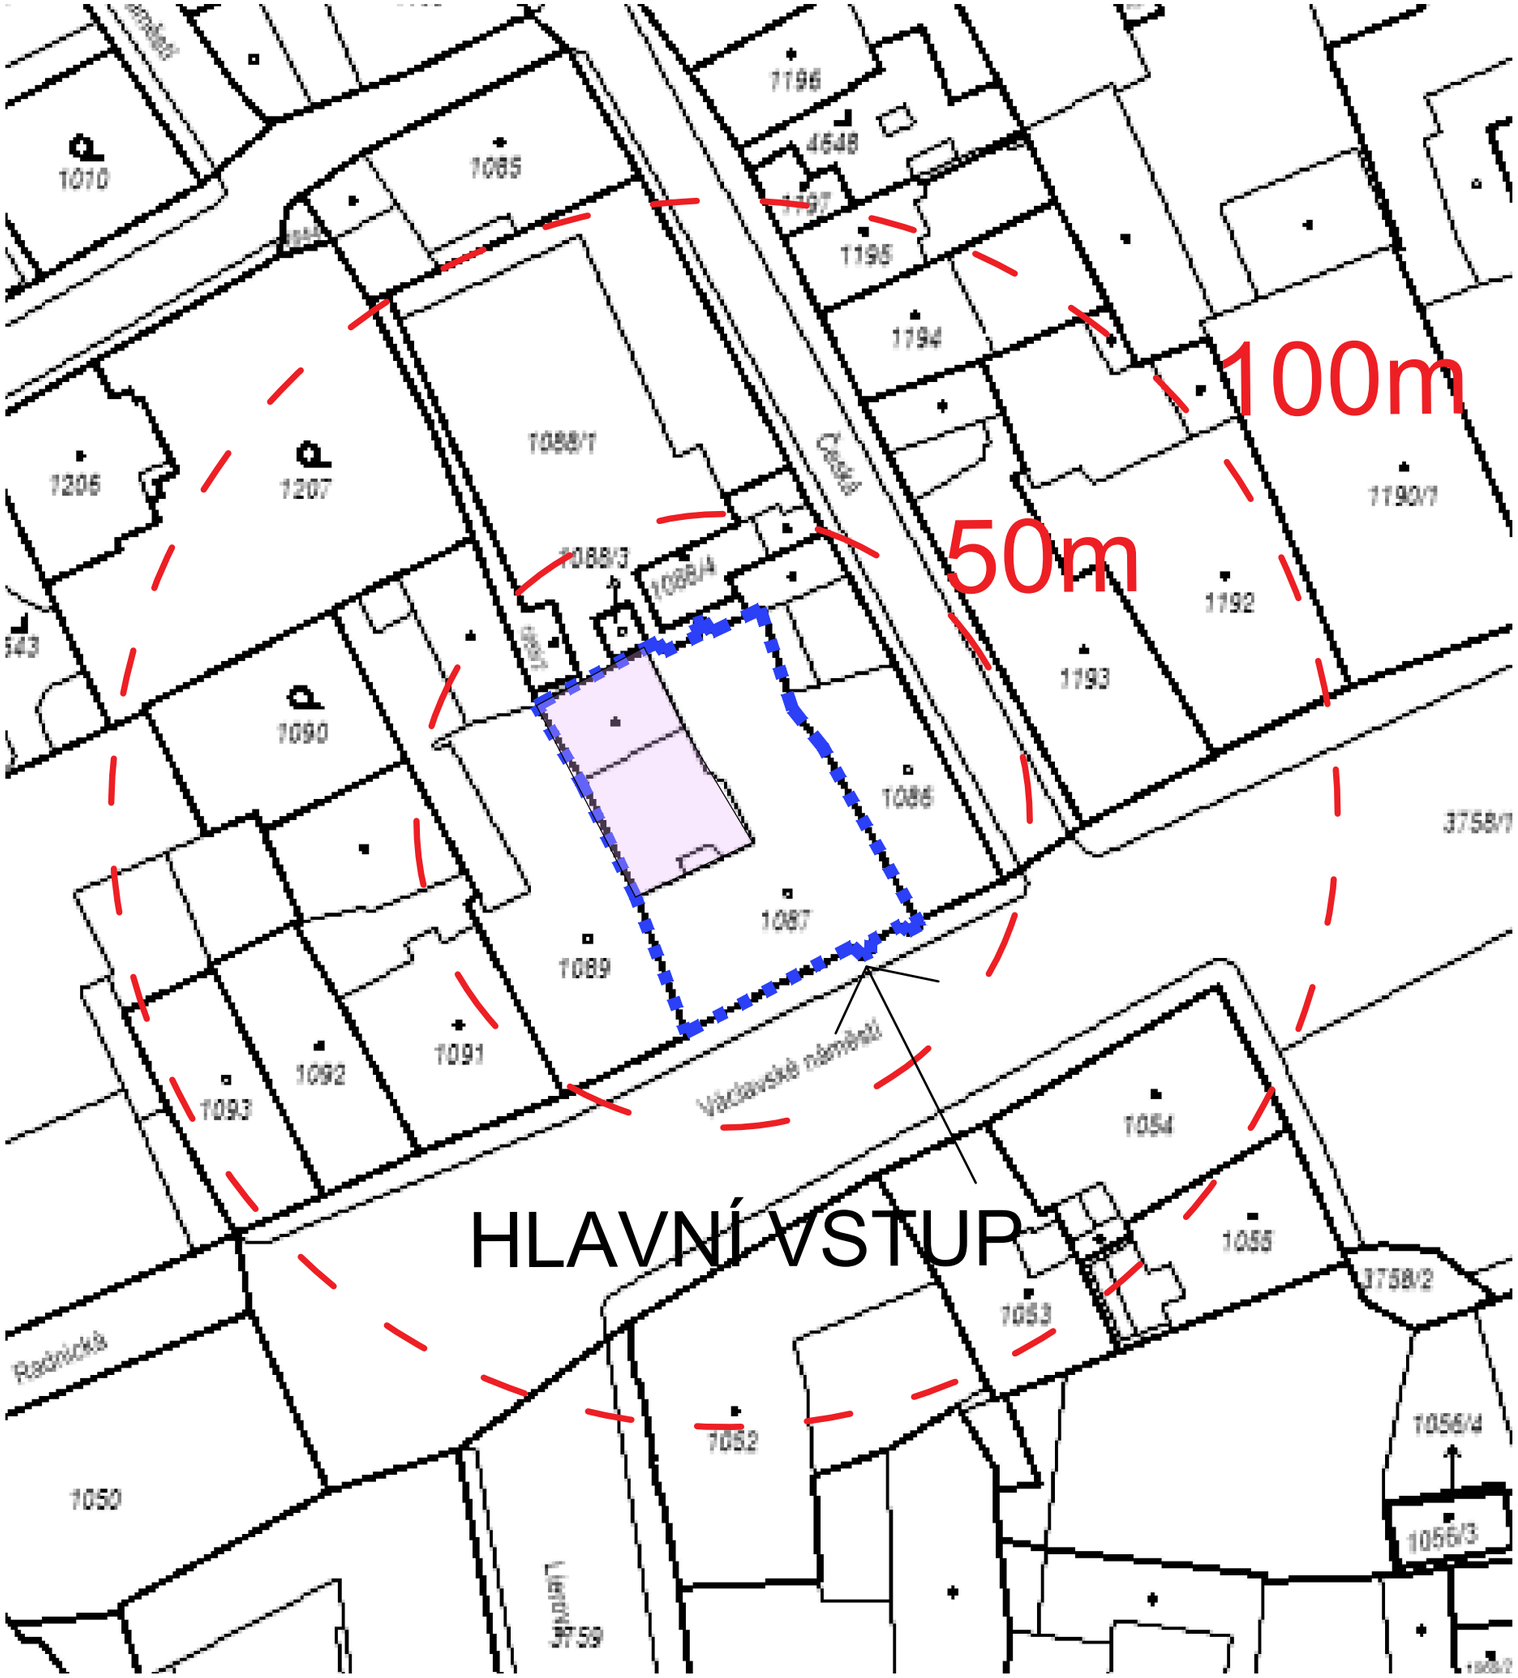

LEGENDA

- ŘEŠENÁ – parc.č. 1087 VE VLASTNICTVÍ MĚSTA KUTNÁ HORA
- ŘEŠENÝ OBJEKT – VLASTNICTVÍ VLASTNICTVÍ MĚSTA KUTNÁ HORA
- OKOLNÍ ÚZEMÍ V ROZSAHU DO 100m
- PŘÍSTUPY NA POZEMEK

PROJEKT
Instalace elektronické požární signalizace budovy "měšťanský dům Kamenný dům" v Kutné Hoře
Václavské náměstí 183, 284 01 Kutná Hora

STAVEBNÍK
ČESKÉ MUZEUM STŘÍBRA
Barborská 28, Kutná Hora, 284 01

ZPRACOVATEL
Aneta Černá

JIKA PROJEKT s.r.o.
Sebranice 41, 56962
IČO:194 50 303

ZODPOVĚDNÝ PROJEKTANT
Ing. Jan Jedlička

AUTORIZAČNÍ RAZÍTKO

DATUM
Červenec 2024

MĚŘÍTKO
1:1000

LOKALIZACE

SEVERKA

NÁZEV VÝKRESU
C1. Situace širších vztahů

ČÁST
Situace stavby

STUPEŇ
DOKUMENTACE PRO PROVEDENÍ STAVBY (DPS)

OZN. VÝKRESU	ČÍSLO PŘÍLOHY	ARCHIVAČNÍ ČÍSLO	PARÉ
C1		09/2024	