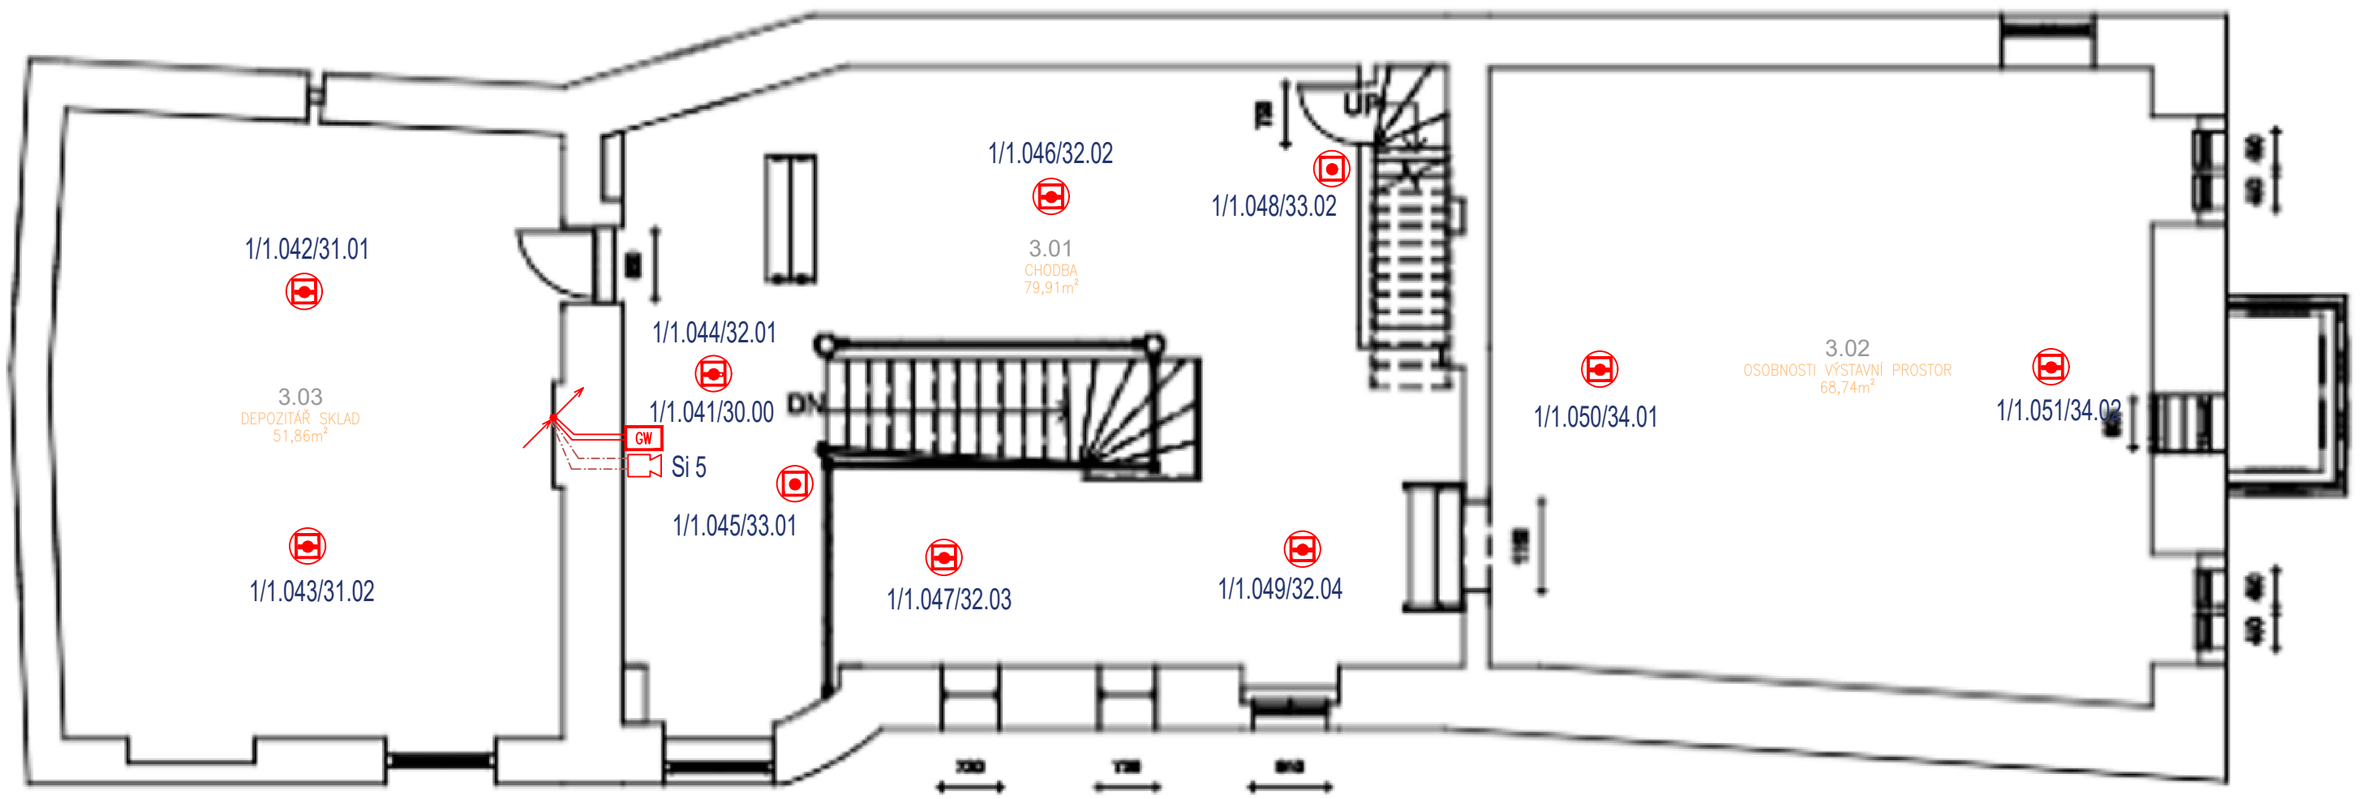

Legenda značek EPS

EPS	ústředna EPS	KTPO	klíčový trezor požární ochrany
OH	požární hlásič opticko - kouřový	OPPO	obslužné pole požární ochrany
T	požární hlásič termodiferenciální	Tablo	paralelní ovládací tablo EPS
	požární hlásič tlačítkový		zábleskový návodčí maják EPS
	bezdrátový hlásič tlačítkový	DZP	schránka na dokumentaci
	bezdrátový hlásič opticko - kouřový	ZDP	zařízení dálkového přenosu
GW	gateway prezdrátové hlásiče a prvky EPS		
	požární siréna		

kabel linky EPS : J-Y(st)Y 2x2x0.8

kabel signalizační s funkční schopností : PRAFlaGuard 1x2x0.8

kabel s funkční schopností : PRAFlaGuard 4x2x0,8

stoupací / klesající kabelová trasa

Legenda adresace EPS

1/1.001/01.01

- pořadí ve skupině
- hlásičová skupina
- HW adresa
- kruhová linka
- ústředna

Poznámka:

Kabeláže budou vedeny v elektroinstalačních trubkách uložených v podlaze, nad podhledem, nebo na povrchu. Trasy ovládací a sinalizační budou provedeny s funkční integritou, tj. v kovových příchytkách jednotlivých či svazkových kotvených po 30 cm, nebo uloženy pod omítkou.

TABULKA MÍSTNOSTÍ

Č.M.	NÁZEV MÍSTNOSTI	PLOCHA [m²]
3.01	CHODBA VÝSTAVNÍ PROSTOR	18,31
3.02	OSOBNOSTI VÝSTAVNÍ PROSTOR	0.00
3.03	DEPOZITÁŘ SKLAD	0.00
CELKOVÁ PLOCHA [m²]:		18,31

VYPRACOVAL	ZODPOVĚDNÝ PROJEKTANT	KONTROLOVAL	DODAVATEL
Ing. Miroslav Čtvrtníček	Ing. Miroslav Čtvrtníček	Ing.Miroslav Čtvrtníček	COLSYS

OBJEDNATEL	České muzeum stříbra, příspevková organizace, Barborská 28, 284 01 Kutná Hora	ČÍSLO ZAKÁZKY: SP2300004/ZS114098
INVESTOR	České muzeum stříbra, příspevková organizace	DOKUMENTACE: DPS
		MĚŘÍTKO: 1:100
		DATUM: 09/2024
STAVBA	Kamenný dům, Václavské náměstí 183, 284 01 Kutná Hora	POČET FORMÁTŮ A4: 6xA4
		NÁZEV SOUBORU: EPS_DPS_KD_CMS_KH_ReV2.dwg
OBSAH	ELEKTRICKÁ POŽÁRNÍ SIGNALIZACE (EPS) 3.NP – EPS (Revize 2)	ČÍSLO VÝTISKU:
		ČÍSLO PŘÍLOHY: 3.4

COLSYS s.r.o. – BUŠTĚHRADSKÁ 109 – 272 03 KLADNO – ČESKÁ REPUBLIKA
TELEFON: +420 312 278 111 – E-Mail: kladno@colsys.cz
IČO: 14799634 – DIČ: CZ14799634 – OR: MĚSTSKÝ SOUD V PRAZE, ODD. C, VL. 902
BANKOVNÍ SPOJENÍ: UNICREDIT BANK CZECH REPUBLIC a.s., ČÍSLO ÚČTU 0200240009/2700

SYSTÉM MANAGEMENTU JAKOSTI ČSN EN ISO 9001
SYSTÉM ENVIRONMENTÁLNÍHO MANAGEMENTU ČSN EN ISO 14001
SYSTÉM MANAGEMENTU BEZPEČNOSTI A OCHRANY ZDRAVÍ PŘI PRÁCI OHSAS 18001
CERTIFIKACE NBÚ
OSVĚDČENÍ ČESKÉHO OBRANNÉHO STANDARDU ČOS 051622 (AQAP 2110)
ČLEN HOSPODÁŘSKÉ KOMORY ČR

pondělí 2. září 2024 11:49:07