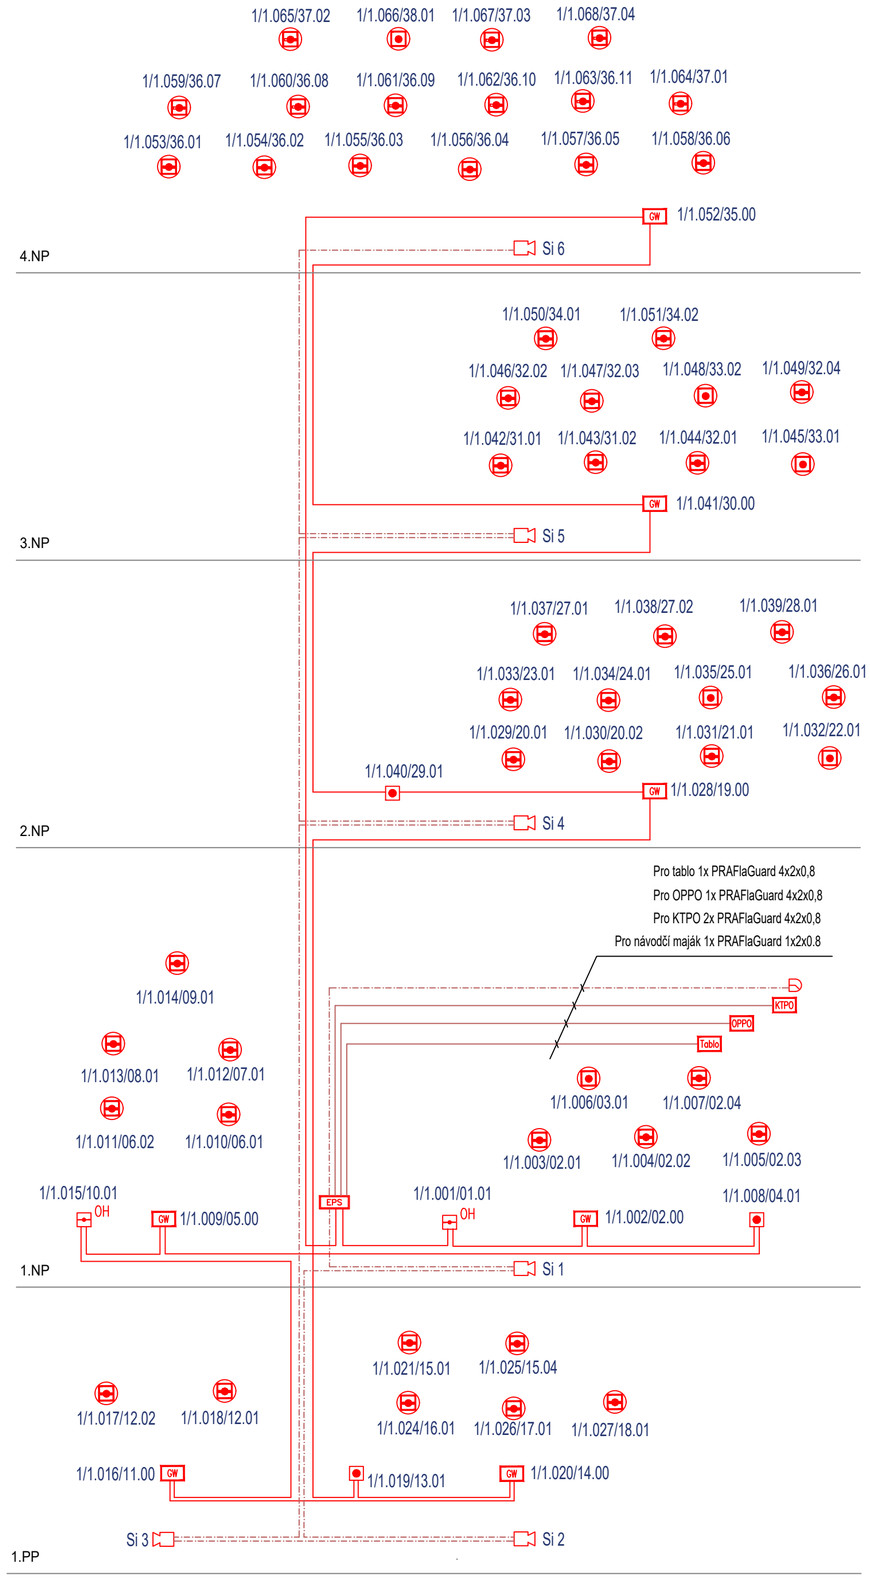

Legenda značek EPS

- EPS — ústředna EPS
- OH — požární hlásič opticko - kouřový
- T — požární hlásič termodiferenciální
- požární hlásič tlačítkový
- bezdrátový hlásič tlačítkový
- bezdrátový hlásič opticko - kouřový
- GW — gateway prezdrátové hlásiče a prvky EPS
- požární siréna
- KTPO — klíčový trezor požární ochrany
- OPPO — obslužné pole požární ochrany
- Tablo — paralelní ovládací tablo EPS
- zábleskový návodčí maják EPS
- DZP — schránka na dokumentaci
- ZDP — zařízení dálkového přenosu

- kabel linky EPS : J-Y(st)Y 2x2x0.8
- kabel signalizační s funkční schopností : PRAFlaGuard 1x2x0.8
- kabel s funkční schopností : PRAFlaGuard 4x2x0,8
- stoupací / klesající kabelová trasa

Legenda adresace EPS

1/1.001/01.01
- pořadí ve skupině
- hlásičová skupina
- HW adresa
- kruhová linka
- ústředna

Poznámka:

Kabeláže budou vedeny v elektroinstalačních trubkách uložených v podlaze, nad podhledem, nebo na povrchu. Trasy ovládací a sinalizační budou provedeny s funkční integritou, tj. v kovových příchytkách jednotlivých či svazkových kotvených po 30 cm, nebo uloženy pod omítkou.

VYPRACOVAL	ZODPOVĚDNÝ PROJEKTANT	KONTROLOVAL	DODAVATEL
Ing. Miroslav Čtvrtníček	Ing. Miroslav Čtvrtníček	Ing.Miroslav Čtvrtníček	COLSYS

OBJEDNATEL: České muzeum stříbra, příspevková organizace, Barborská 28, 284 01 Kutná Hora	ČÍSLO ZAKÁZKY: SP2300004/ZS114098
INVESTOR: České muzeum stříbra, příspevková organizace	DOKUMENTACE: DPS
	MĚŘÍTKO: 1:100
	DATUM: 09/2024
STAVBA: Kamenný dům, Václavské náměstí 183, 284 01 Kutná Hora	POČET FORMÁTŮ A4: 6xA4
	NÁZEV SOUBORU: EPS_DPS_KD_CMS_KH_ReV2.dwg
OBSAH: ELEKTRICKÁ POŽÁRNÍ SIGNALIZACE (EPS) Blokové schéma (Revize 2)	ČÍSLO VÝTISKU:
	ČÍSLO PŘÍLOHY: 3.6

COLSYS s.r.o. – BUŠTĚHRADSKÁ 109 – 272 03 KLADNO – ČESKÁ REPUBLIKA
TELEFON: +420 312 278 111 – E-Mail: kladno@colsys.cz
IČO: 14799634 – DIČ: CZ14799634 – OR: MĚSTSKÝ SOUD V PRAZE, ODD. C, VL. 902
BANKOVNÍ SPOJENÍ: UNICREDIT BANK CZECH REPUBLIC a.s., ČÍSLO ÚČTU 0200240009/2700

SYSTÉM MANAGEMENTU JAKOSTI ČSN EN ISO 9001
SYSTÉM ENVIRONMENTÁLNÍHO MANAGEMENTU ČSN EN ISO 14001
SYSTÉM MANAGEMENTU BEZPEČNOSTI A OCHRANY ZDRAVÍ PŘI PRÁCI OHSAS 18001
CERTIFIKACE NBÚ
OSVĚDČENÍ ČESKÉHO OBRANNÉHO STANDARDU ČOS 051622 (AQAP 2110)
ČLEN HOSPODÁŘSKÉ KOMORY ČR

pondělí 2. září 2024 11:53:35