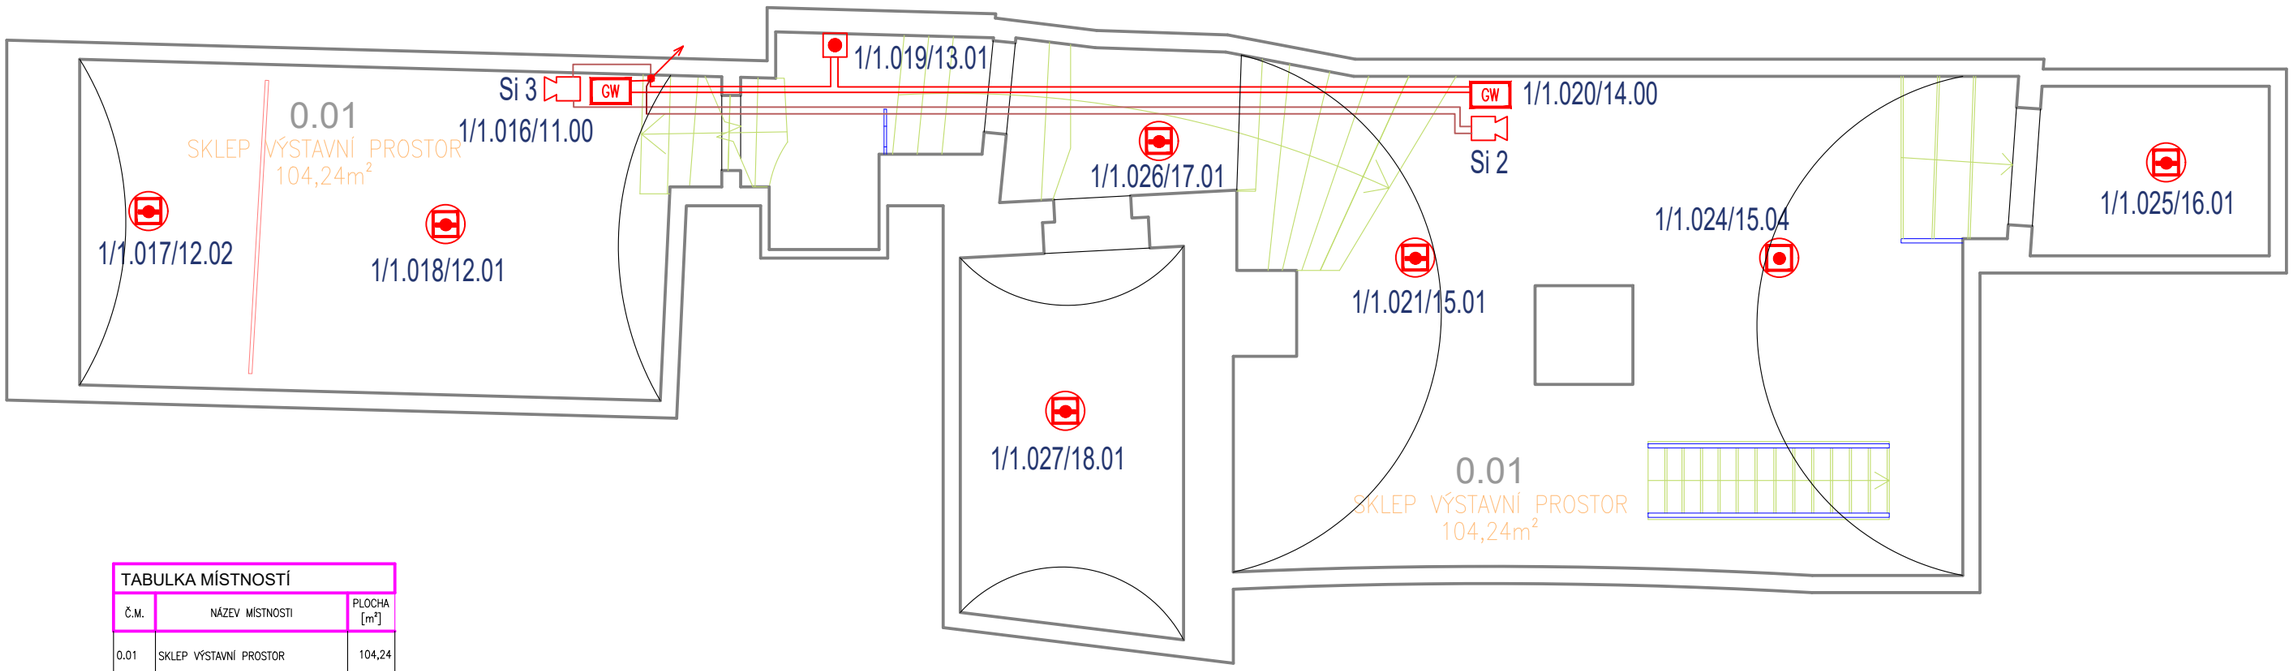

TABULKA MÍSTNOSTÍ		
Č.M.	NÁZEV MÍSTNOSTI	PLOCHA [m²]
0.01	SKLEP VÝSTAVNÍ PROSTOR	104,24
CELKOVÁ PLOCHA [m²]:		104,24

- POKUD NENÍ V TABULCE MÍSTNOSTÍ UVEDENO, ŽE SE JEDNÁ O KONSTRUKCI STÁVAJÍCÍ, UVAŽUJE SE KONSTRUKCE JAKO NOVĚ NAVRHOVANÁ

Legenda značek EPS

EPS	ústředna EPS
OH	požární hlásič opticko - kouřový
T	požární hlásič termodiferenciální
	požární hlásič tlačítkový
	bezdrátový hlásič tlačítkový
	bezdrátový hlásič opticko - kouřový
GW	gateway prezdrátové hlásiče a prvky EPS
	požární siréna
KTPO	klíčový trezor požární ochrany
OPPO	obslužné pole požární ochrany
Tablo	paralelní ovládací tablo EPS
	zábleskový návodčí maják EPS
DZP	schránka na dokumentaci
ZDP	zařízení dálkového přenosu

kabel linky EPS : J-Y(st)Y 2x2x0.8

kabel signalizační s funkční schopností : PRAFlaGuard 1x2x0.8

kabel s funkční schopností : PRAFlaGuard 4x2x0,8

stoupací / klesající kabelová trasa

Legenda adresace EPS

1/1.001/01.01

- pořadí ve skupině
- hlásičová skupina
- HW adresa
- kruhová linka
- ústředna

Poznámka:

Kabeláže budou vedeny v elektroinstalačních trubkách uložených v podlaze, nad podhledem, nebo na povrchu. Trasy ovládací a sinalizační budou provedeny s funkční integritou, tj. v kovových příchytkách jednotlivých či svazkových kotvených po 30 cm, nebo uloženy pod omítkou.

VYPRACOVAL	ZODPOVĚDNÝ PROJEKTANT	KONTROLOVAL
Ing. Miroslav Čtvrtníček	Ing. Miroslav Čtvrtníček	Ing.Miroslav Čtvrtníček

DODAVATEL

COLSYS

OBJEDNATEL
České muzeum stříbra, příspevková organizace, Barborská 28, 284 01 Kutná Hora

INVESTOR
České muzeum stříbra, příspevková organizace

STAVBA
Kamenný dům, Václavské náměstí 183, 284 01 Kutná Hora

OBSAH
ELEKTRICKÁ POŽÁRNÍ SIGNALIZACE (EPS)
1.PP – EPS (Revize 2)

ČÍSLO ZAKÁZKY	SP2300004/ZS114098
DOKUMENTACE	DPS
MĚŘÍTKO	1:100
DATUM	09/2024
POČET FORMÁTŮ A4	6xA4
NÁZEV SOUBORU	EPS_DPS_KD_CMS_KH_ReV2.dwg
ČÍSLO VÝTISKU	
ČÍSLO PŘÍLOHY	3.1

COLSYS s.r.o. – BUŠTĚHRADSKÁ 109 – 272 03 KLADNO – ČESKÁ REPUBLIKA
TELEFON: +420 312 278 111 – E-Mail: kladno@colsys.cz
IČO: 14799634 – DIČ: CZ14799634 – OR: MĚSTSKÝ SOUD V PRAZE, ODD. C, VL. 902
BANKOVNÍ SPOJENÍ: UNICREDIT BANK CZECH REPUBLIC a.s., ČÍSLO ÚČTU 0200240009/2700

SYSTÉM MANAGEMENTU JAKOSTI ČSN EN ISO 9001
SYSTÉM ENVIRONMENTÁLNÍHO MANAGEMENTU ČSN EN ISO 14001
SYSTÉM MANAGEMENTU BEZPEČNOSTI A OCHRANY ZDRAVÍ PŘI PRÁCI OHSAS 18001
CERTIFIKACE NBÚ
OSVĚDČENÍ ČESKÉHO OBRANNÉHO STANDARDU ČOS 051622 (AQAP 2110)
ČLEN HOSPODÁŘSKÉ KOMORY ČR

pondělí 2. září 2024 10:35:55