


PŮDORYS 1.NP - VODOVOD 1

M 1:50

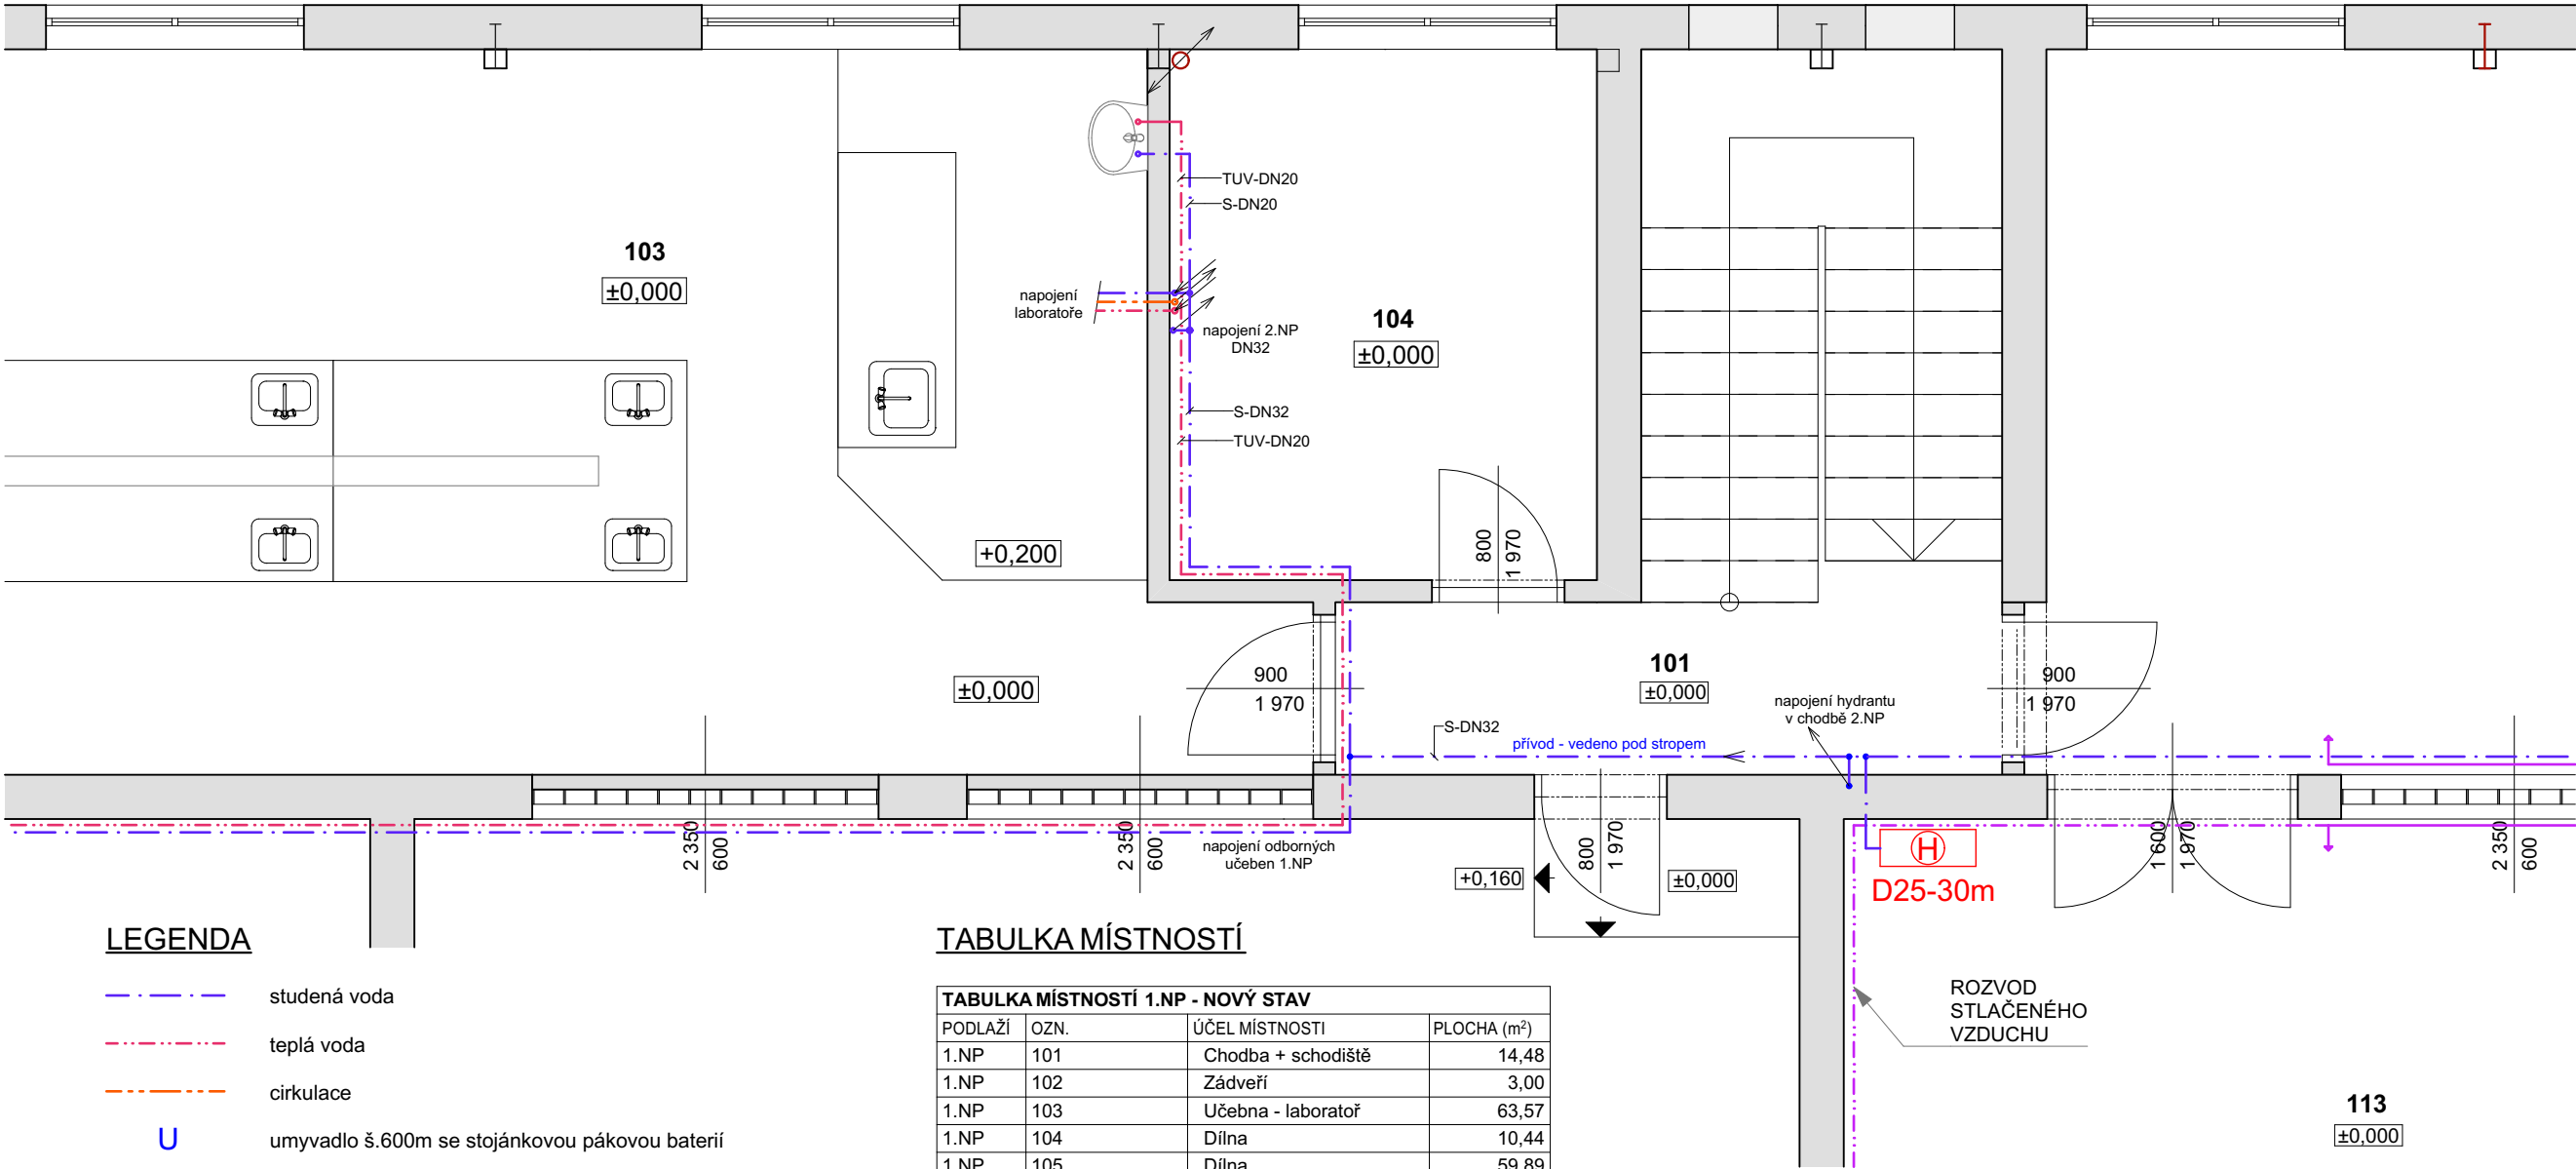

LEGENDA

- studená voda
- teplá voda
- cirkulace
- U umyvadlo š.600mm se stojánkovou pákovou baterií
- WC závěsné WC s instalačním setem
- P závěsný pisoár s instalačním setem
- VY výlevka s nástěnnou pákovou baterií a dlouhým ramínkem
- SK sprchový kout 900x1200mm, keramická vanička, skl.dveře
- TUV závěsný elektrický ohřívač TUV 200l (např. OKCE 2/6kW)

TABULKA MÍSTNOSTÍ

TABULKA MÍSTNOSTÍ 1.NP - NOVÝ STAV				
PODLAŽÍ	OZN.	ÚČEL MÍSTNOSTI	PLOCHA (m²)	
1.NP	101	Chodba + schodiště	14,48	
1.NP	102	Zádveří	3,00	
1.NP	103	Učebna - laboratoř	63,57	
1.NP	104	Dílna	10,44	
1.NP	105	Dílna	59,89	
1.NP	106	Chodba hyg. zařízení	9,00	
1.NP	107a	WC personál	4,47	
1.NP	107b	WC ženy	4,47	
1.NP	107c	WC muži	5,80	
1.NP	107d	Sprcha	2,87	
1.NP	107e	Úklid	3,62	
1.NP	108	Chodba	2,82	
1.NP	109	Technická místnost	2,41	
1.NP	110	Odborná učebna	39,18	
1.NP	111	Odborná učebna	35,07	
1.NP	112	Dílna	89,12	
1.NP	113	Dílna	118,03	
1.NP	114	Dílna	46,45	
1.NP	115	Sklad	10,08	
1.NP	116	Dílna	10,85	
1.NP	117	Učebna	86,24	
1.NP	118	Chodba	4,64	
1.NP	119	Tech. místnost	2,18	
1.NP	120	Sklad	5,92	
1.NP	121	Kovárna	16,75	
1.NP	122	Truhlářská dílna	260,27	
1.NP	123	Sušárna dřeva	18,24	
1.NP	124	Kotelna	25,38	
1.NP	125	Kotelna	11,86	
1.NP	126	Sklad paliva	39,49	
			1 006,59 m²	

Zodpovědný projektant:	Hlavní projektant:	Zpracoval a kreslil:	Kontroloval:	Autorizační razítko	
Ing. Lubomír Tichý	Ing. Lubomír Tichý	Ing. Lubomír Tichý	Petr Tichý		
Stavebník: SLŠ a SOU Křivoklát, Pisky 181, 270 23 Křivoklát IČ: 00069434				ING. LUBOMÍR TICHÝ Flemikova 1100 269 01 Rakovník mobil: +420 602 823 729 tel.: +420 313 513 239 e-mail: tichy.i@t2t.cz web: www.t2t.cz	
Č.zakázky:	007-23-PD	Formát:	A3	Datum:	06 / 2023
Název akce:				Měřítko: Číslo paré:	
Místo stavby:					
Profese:				Číslo výkresu:	
Stupeň:					
PŮDORYS 1.NP - VODOVOD 1				D.1.4.5	
				1:50	