


Rozvodnice RP1

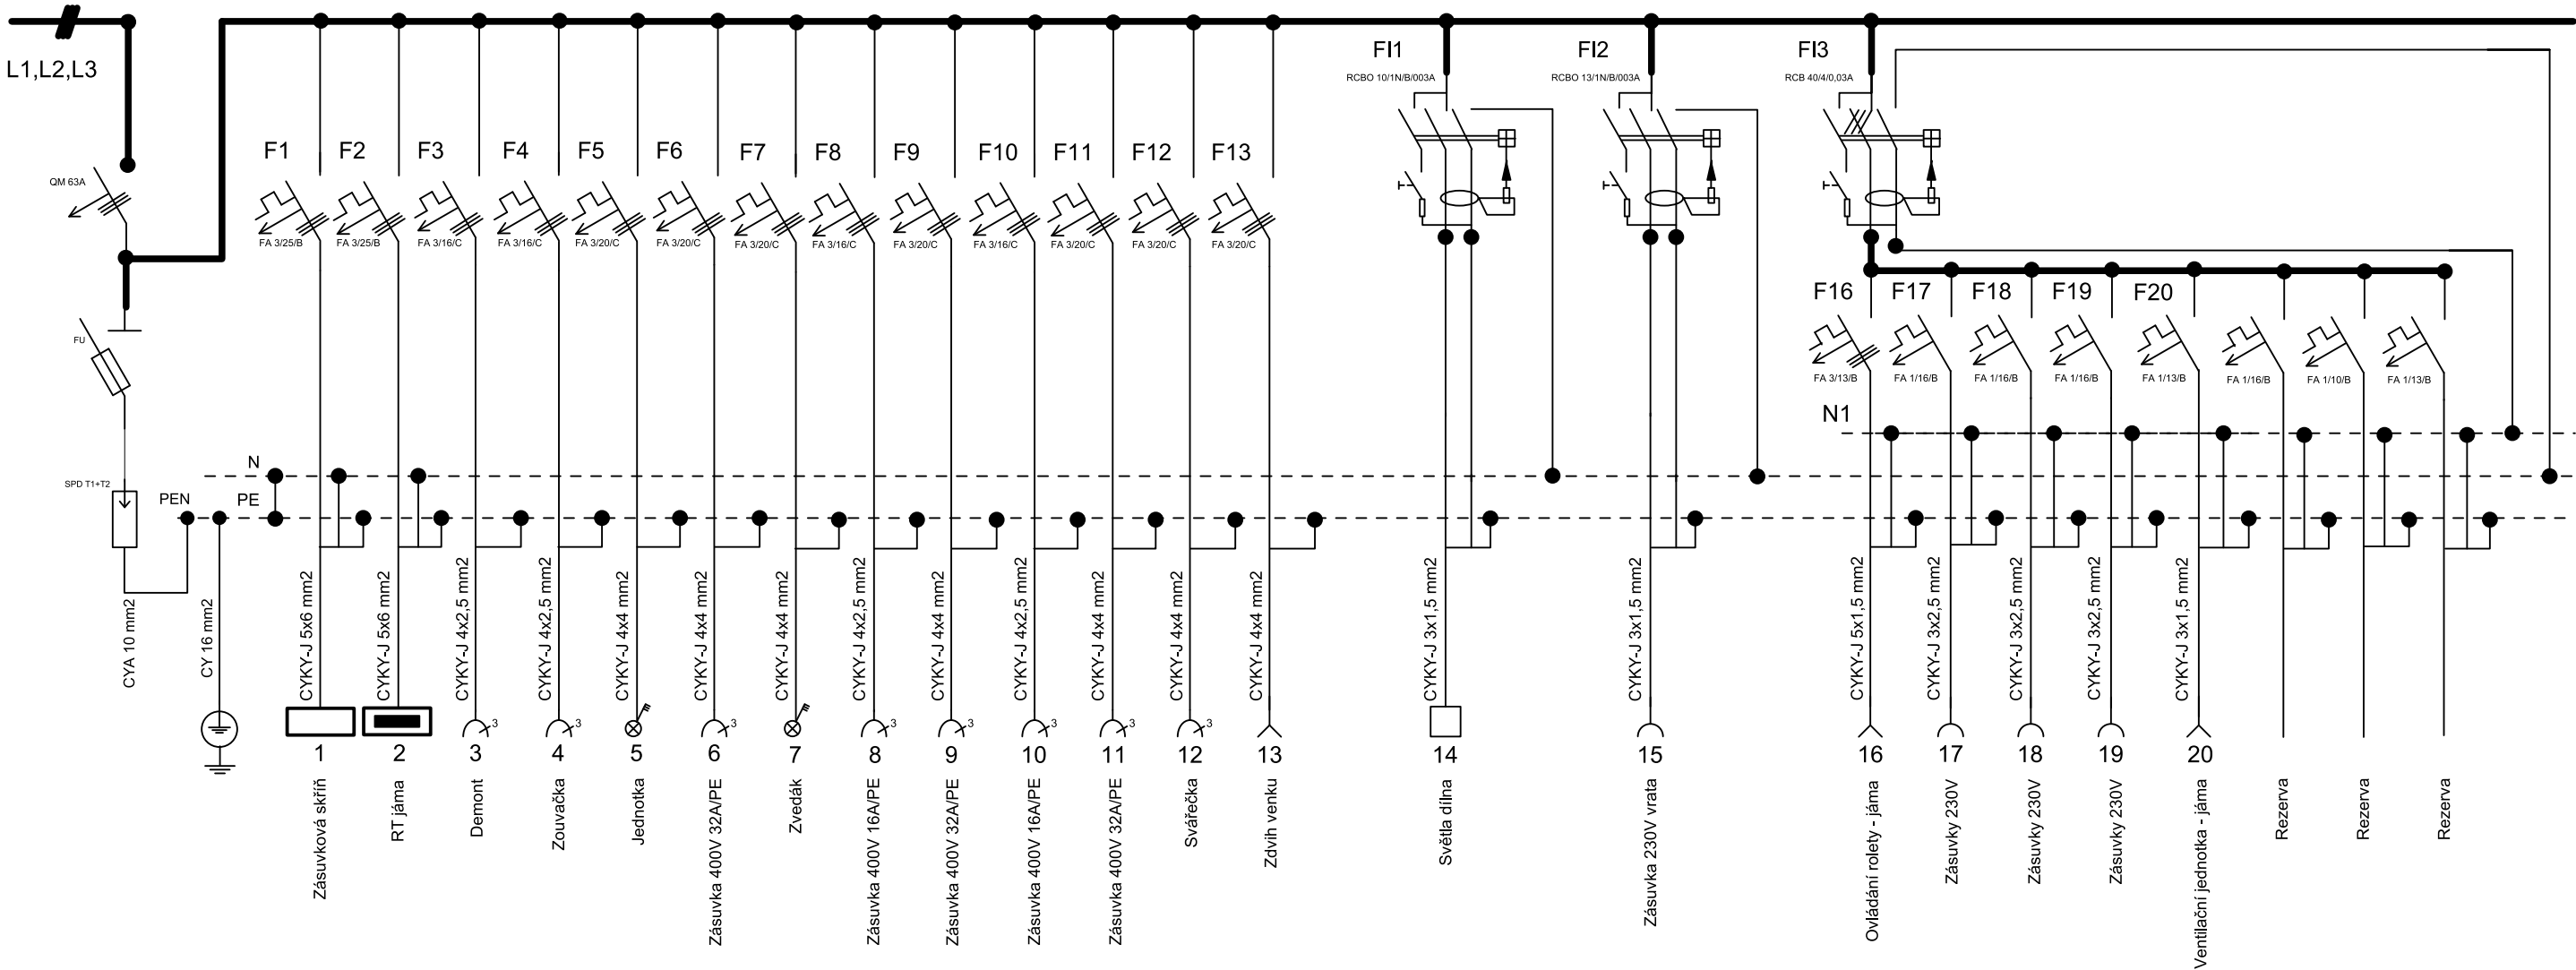

<div>Marek Kundrat</div> <div>Nouzov 44, Senomaty 270 31 e-mail: KundratMar@seznam.cz tel.: 603304158 IČO: 07466196</div>			
<div>Název PD: STAVEBNÍ ÚPRAVY OBJEKTU DÍLEN p.č.st.569 a p.č.423/2, k.ú. Křivoklát</div>			Autorizace:
Stavebník: SLŠ a SOU Křivoklát Písky 181, 270 23 Křivoklát		Počet výkresů: 13	
Vlastník stavby: SLŠ a SOU Křivoklát Písky 181, 270 23 Křivoklát		Formát: A3	
Místo stavby: parc.č.st.569 a parc.č.423/2 k.ú. Křivoklát [676390]		Datum: 6_2023	
Vypracoval: Marek Kundrat		Měřítka:	
Profese: ELEKTROINSTALACE OBJEKTU DÍLEN			Číslo výkresu: D.1.6.4
Název výkresu: Schéma rozváděče RP1			
			Číslo kopie: