


Rozvodnice RP9

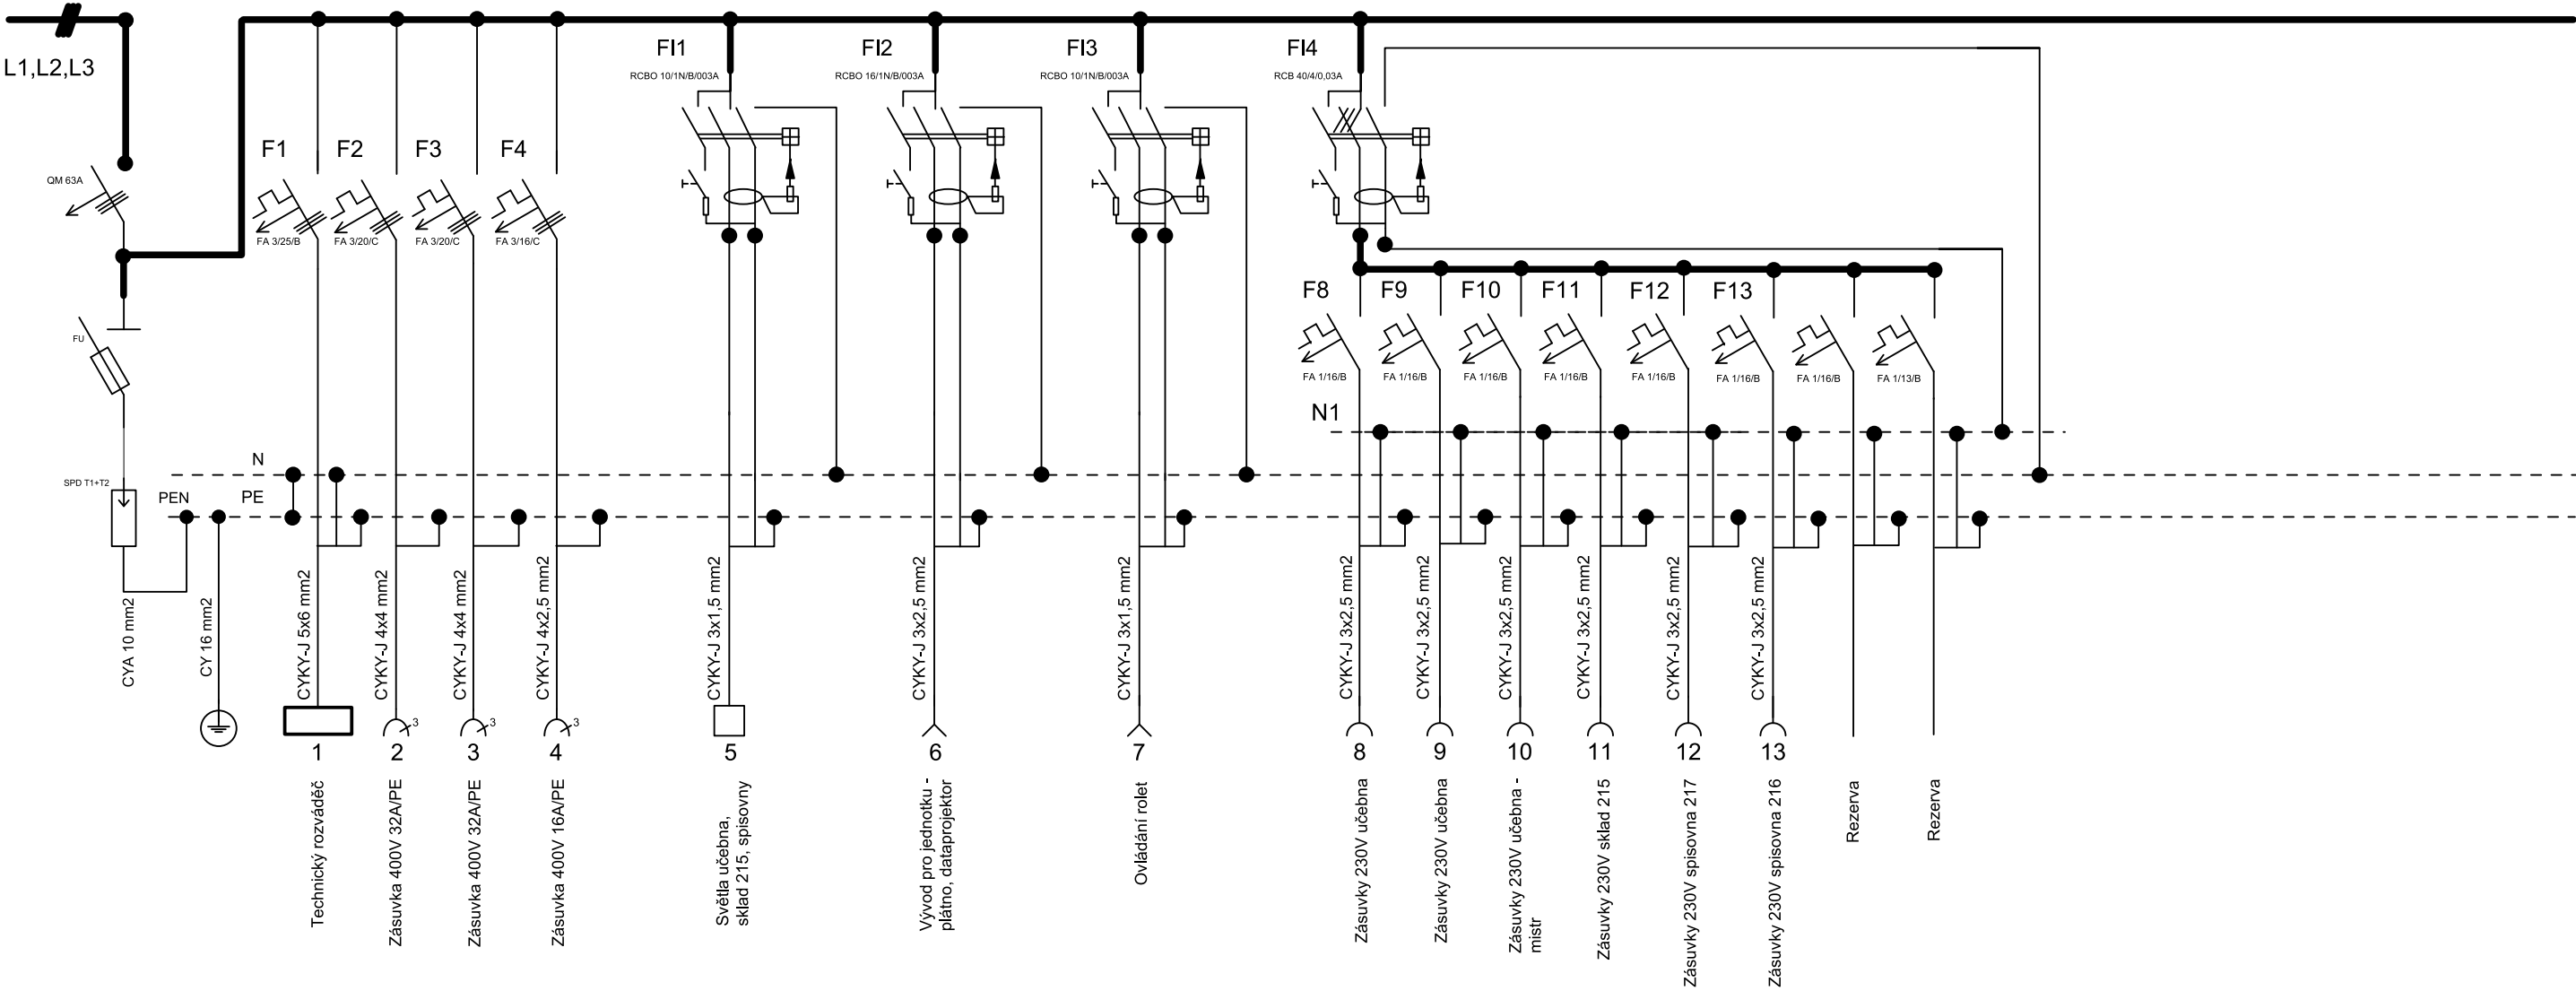

Marek Kundrat				
Nouzov 44, Senomaty 270 31 e-mail: KundratMar@seznam.cz tel.: 603304158 IČO: 07466196				
Název PD: STAVEBNÍ ÚPRAVY OBJEKTU DÍLEN p.č.st.569 a p.č.423/2, k.ú. Křivoklát			Autorizace:	
Stavebník: SLŠ a SOU Křivoklát Pisky 181, 270 23 Křivoklát		Počet výkresů: 13		
Vlastník stavby: SLŠ a SOU Křivoklát Pisky 181, 270 23 Křivoklát		Formát: A3		
Místo stavby: parc.č.st.569 a parc.č.423/2 k.ú. Křivoklát [676390]		Datum: 6_2023		
Vypracoval: Marek Kundrat		Měřítka:		
Profese: ELEKTROINSTALACE OBJEKTU DÍLEN			Číslo výkresu: D.1.6.12	Číslo kopie:
Název výkresu: Schéma rozváděče RP9				