

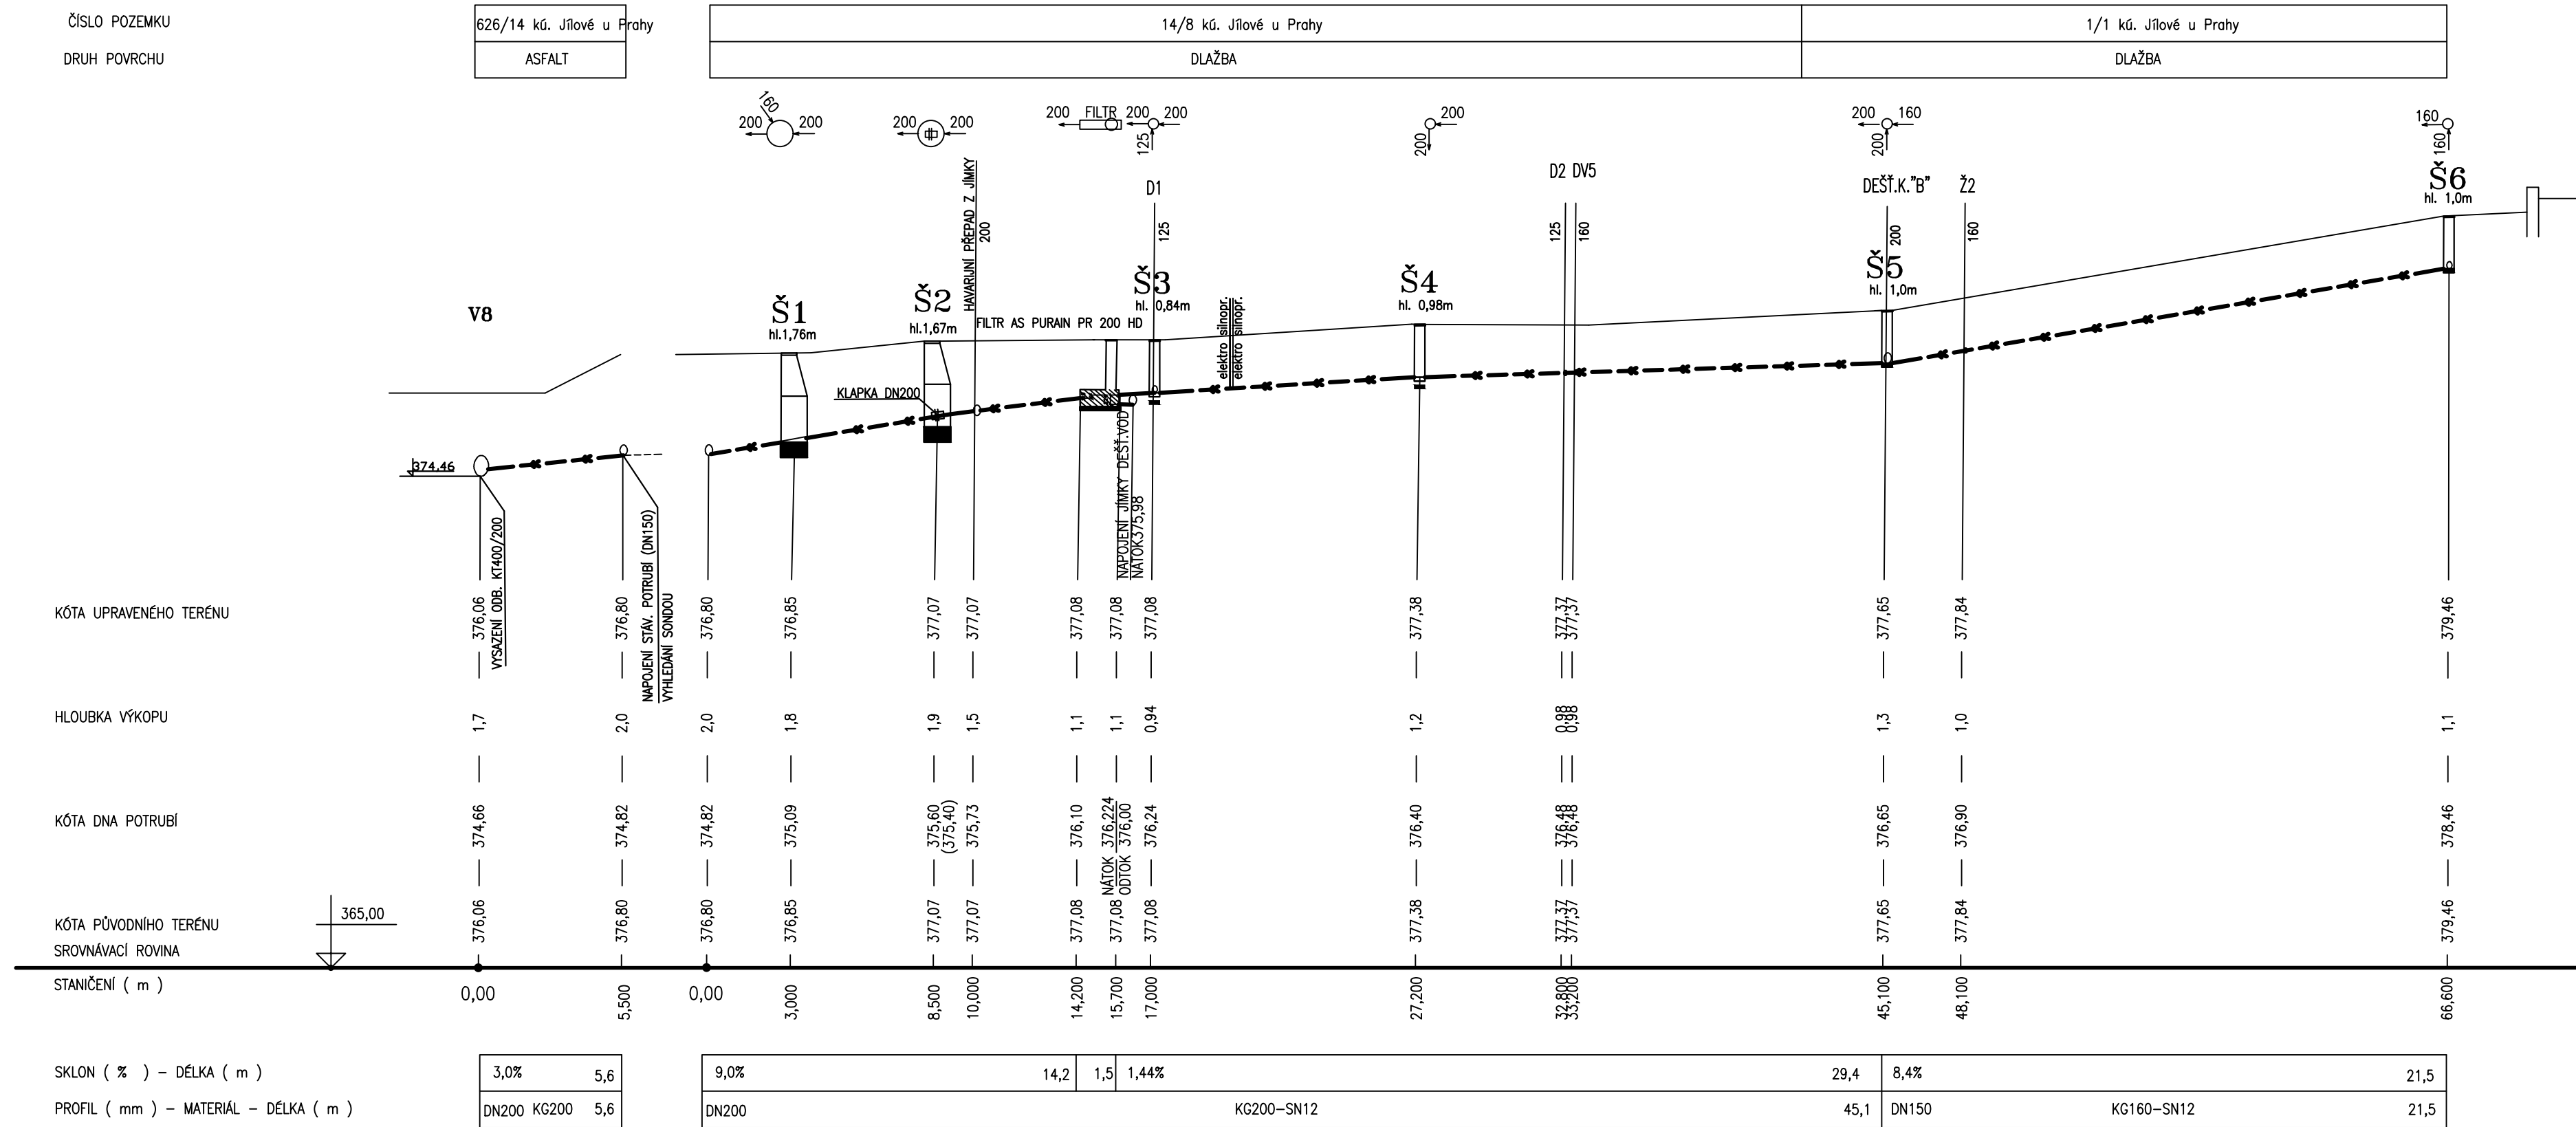


DEŠŤ.KAN.”A”

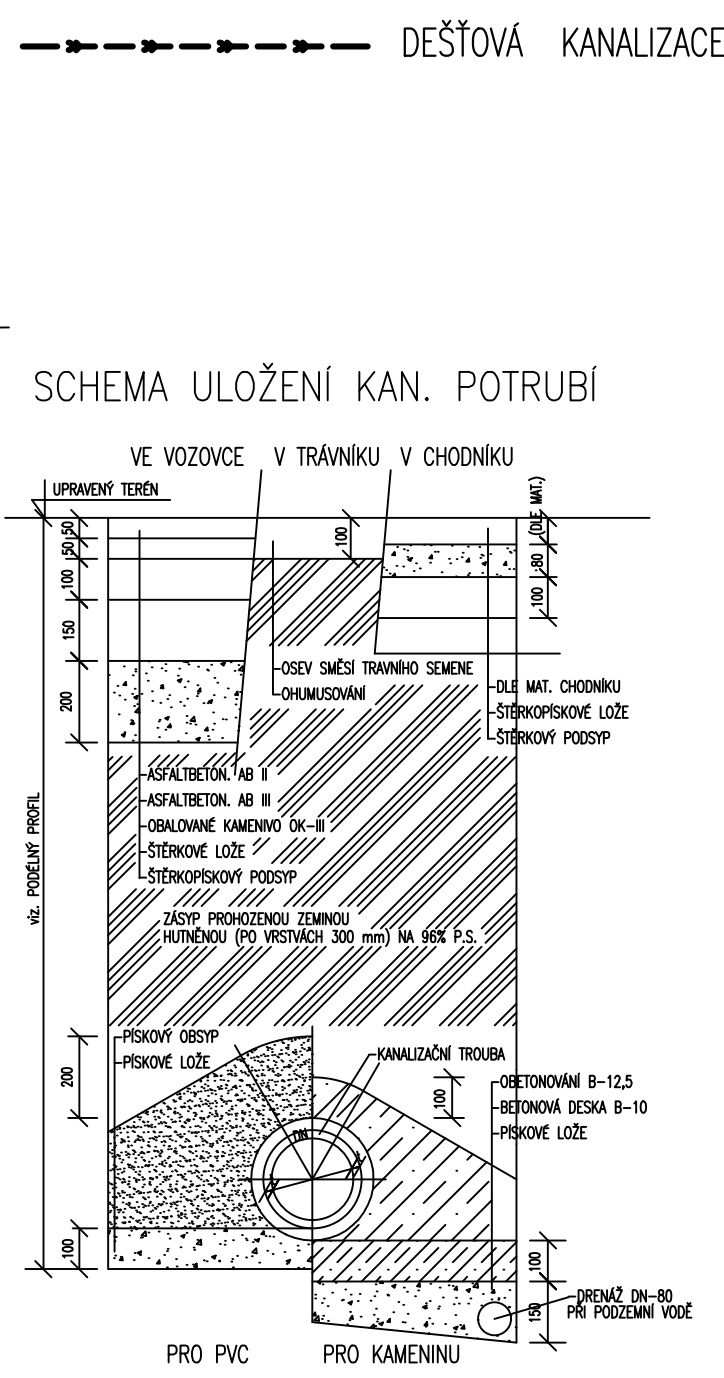

DEŠŤ.KAN.”B”

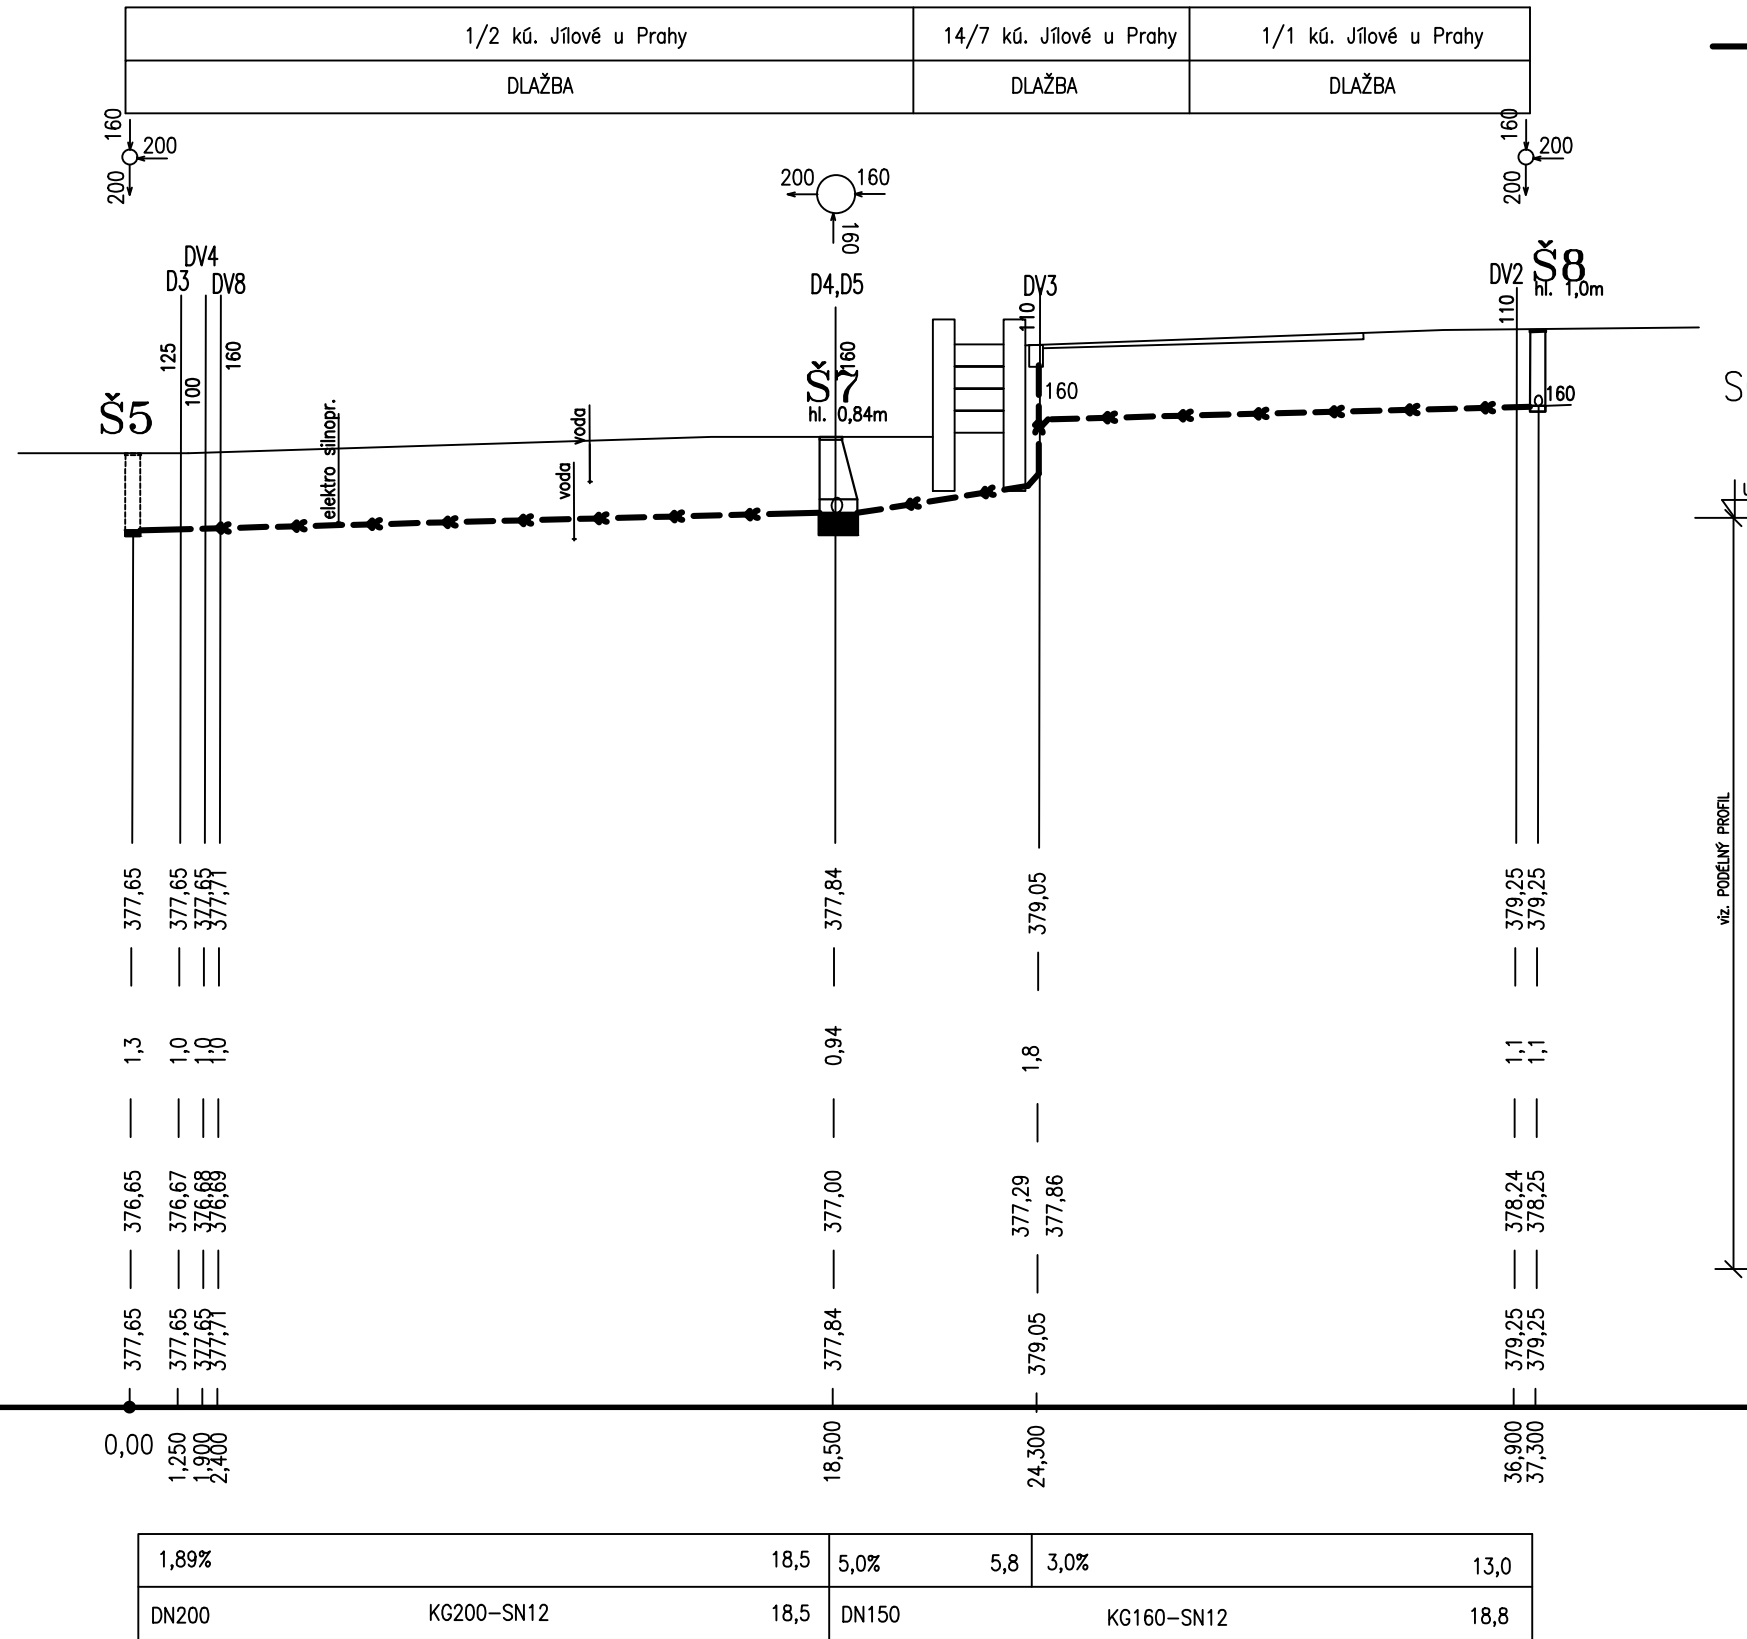

ZÁKRES STÁVAJÍCÍCH INŽ.SÍTÍ JE POUZE ORIENTAČNÍ.
PŘED ZAHÁJENÍM VÝKOPOVÝCH PRACÍ JE NUTNO VYTYČIT SÍTĚ TAK, ABY NEDOŠLO K JEJICH NARUŠENÍ

REVIZE Č.:	OBSAH :	DATUM :

MÍSTO STAVBY:	MASARYKOVO NÁMĚSTÍ 16, 254 01 JÍLOVÉ U PRAHY		
INVESTOR:	REGIONÁLNÍ MUZEUM V JÍLOVÉM U PRAHY, P.O., MASARYKOVO NÁM. 16, JÍLOVÉ U PRAHY		
ZÁSTUPCE INVESTORA:	PhDr. Š. JURINOVÁ, ŘEDITELKA MUZEA, RNDr. J. VÁHA		
PROJEKTANT:			
<div><div></div><div><div>PROJEKTOVÝ ATELIER</div><div>PRO ARCHITEKTURU A POZEMNÍ STAVBY, s.r.o.</div><div>BĚLEHRADSKÁ 199/70, 120 00, PRAHA 2, IČO : 45308616</div><div>TEL.: 224 255 555, 222 512 997 WWW.ATELIERTS.CZ EMAIL: ATELIERTS@ATELIERTS.CZ</div></div></div>			
AUTOŘI:	Ing.arch. T.ŠANTAVÝ, Ing.arch. S.HLADNÍK, Ing. D.ČERNÁ		
ODPOV.PROJEKTANT:	ZPRACOVATEL ČÁSTI:	KRESLIL:	KONTROLOVAL:
Ing.arch. T.ŠANTAVÝ	J. HOLUB	J. HOLUB	Ing.arch. S.HLADNÍK
Č.ZAK.: 3489 060 22 00	NÁZEV DÍLA: REKONSTRUKCE (REVITALIZACE) AREÁLU REGIONÁLNÍHO MUZEA V JÍLOVÉM U PRAHY		Č.PARE:
DATUM: 5/2023			
MĚŘÍTKO: 1:200/100	ČÁST: D.1.4a - ZDRAVOTNÍ INSTALACE		
STUPEŇ: DPS	NÁZEV PŘÍLOHY: PODÉLNÝ PROFIL DEŠŤOVÁ KANALIZACE		Č.PŘÍLOHY: ZT/5
PROFESE: ZTI			