


SCHEMA ULOŽENÍ OTRUBÍ
SEZONÍHO UŽITKOVÉHO VODOVODU

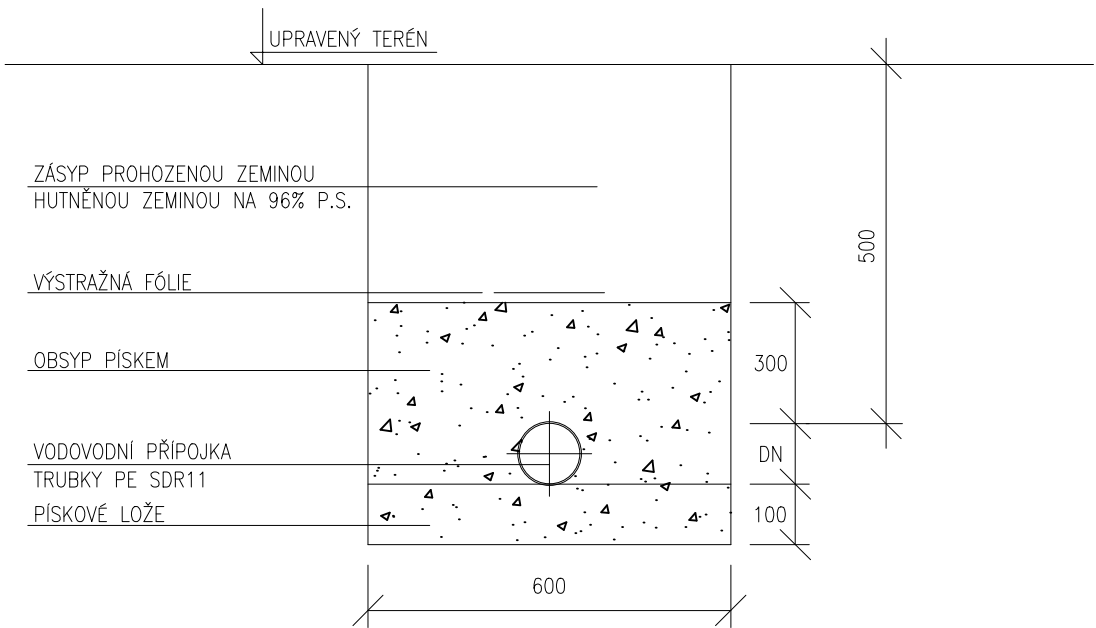


UŽITKOVÝ VODOVOD

ZÁKRES STÁVAJÍCÍCH INŽ.SÍTÍ JE POUZE ORIENTAČNÍ.

PŘED ZAHÁJENÍM VÝKOPOVÝCH PRACÍ JE NUTNO VYTYČIT SÍTĚ TAK, ABY NEDOŠLO K JEJICH NARUŠENÍ

REVIZE Č.:	OBSAH :	DATUM :

MÍSTO STAVBY:	MASARYKOVO NÁMĚSTÍ 16, 254 01 JÍLOVÉ U PRAHY		
INVESTOR:	REGIONÁLNÍ MUZEUM V JÍLOVÉM U PRAHY, P.O., MASARYKOVO NÁM. 16, JÍLOVÉ U PRAHY		
ZÁSTUPCE INVESTORA:	PhDr. Š. JUŘINOVÁ, ŘEDITELKA MUZEA, RNDr. J. VÁŇA		
PROJEKTANT:			
<div><div></div><div><div>PROJEKTOVÝ ATELIER PRO ARCHITEKTURU A POZEMNÍ STAVBY, s.r.o.</div><div>BĚLEHRADSKÁ 199/70, 120 00, PRAHA 2, IČO : 45308616 TEL.: 224 255 555, 222 512 997 WWW.ATELIERTS.CZ EMAIL: ATELIERTS@ATELIERTS.CZ</div></div></div>			
AUTOŘI:		Ing.arch. T.ŠANTAVÝ, Ing.arch. S.HLADNÍK, Ing. D.ČERNÁ	
ODPOV.PROJEKTANT:		ZPRACOVATEL ČÁSTI:	KRESLIL:
Ing.arch. T.ŠANTAVÝ		J. HOLUB	J. HOLUB
		KONTROLOVAL:	
		Ing.arch. S.HLADNÍK	
Č.ZAK.: 3489 060 22 00		NÁZEV DÍLA: REKONSTRUKCE (REVITALIZACE) AREÁLU REGIONÁLNÍHO MUZEA V JÍLOVÉM U PRAHY	
DATUM: 5/2023		Č.PARÉ:	
MĚŘÍTKO: 1:100		ČÁST: D.1.4a - ZDRAVOTNÍ INSTALACE	
STUPEŇ: DPS		NÁZEV PŘÍLOHY: SCHÉMA UŽITKOVÝ VODOVOD	
PROFESE: ZTI		Č.PŘÍLOHY: ZT/9	