


ULOŽENÍ V TERÉNU

ULOŽENÍ VE VOZOVCE

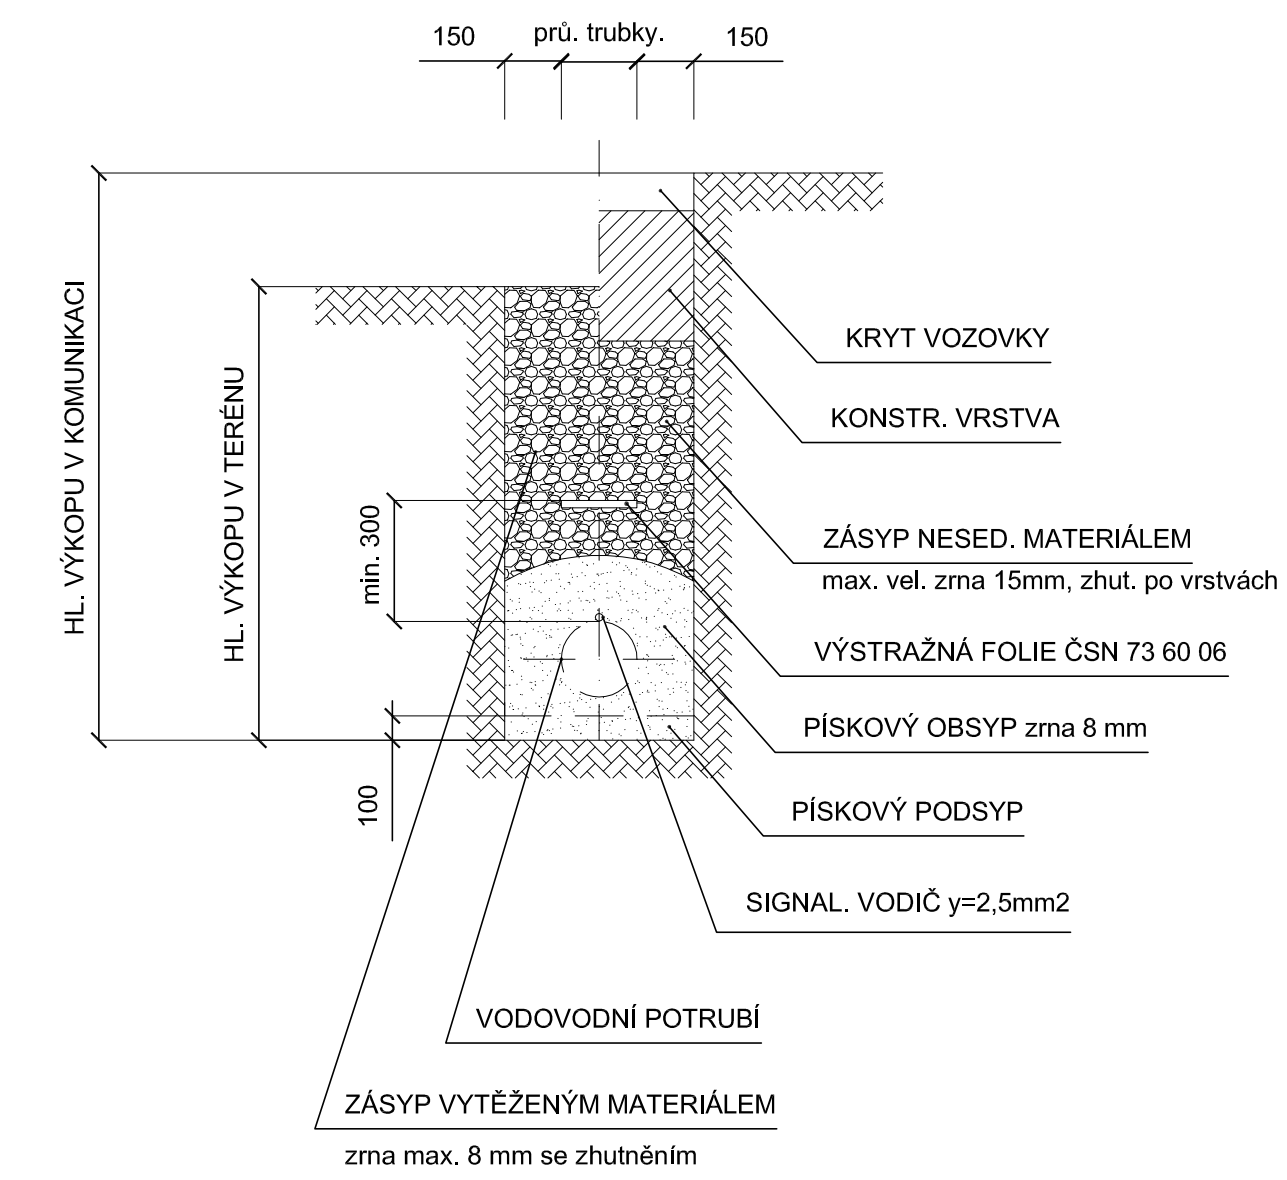

Oblastní muzeum Praha - východ Masarykovo náměstí 97/3, Brandýs nad Labem-Stará Boleslav			SOLTEP - Jan Bauer projektová činnost Sokolská 319, Červený Újezd 777 588 107, jan.bauer@soltep.cz		
PROJEKTANT ČÁSTI DOK.		ZODPOVĚDNÝ PROJEKTANT	HLAVNÍ INŽ.PROJEKTU		
Jan Bauer		Josef Bauer	AUTOR PROJEKTU		
			Jan Bauer		
INVESTOR	Oblastní muzeum Praha - východ		MĚŘÍTKO 1:20	POČ.FORM:	DATUM 12/2024
STAVBA	D3 - VYTÁPĚNÍ		STUPEŇ DPS	ČÍSLO VÝK.	ČÍS. PARÉ
VÝKRES	VZOROVÝ PŘÍČNÝ ŘEZ ULOŽENÍM POTRUBÍ		ČÁST	08	