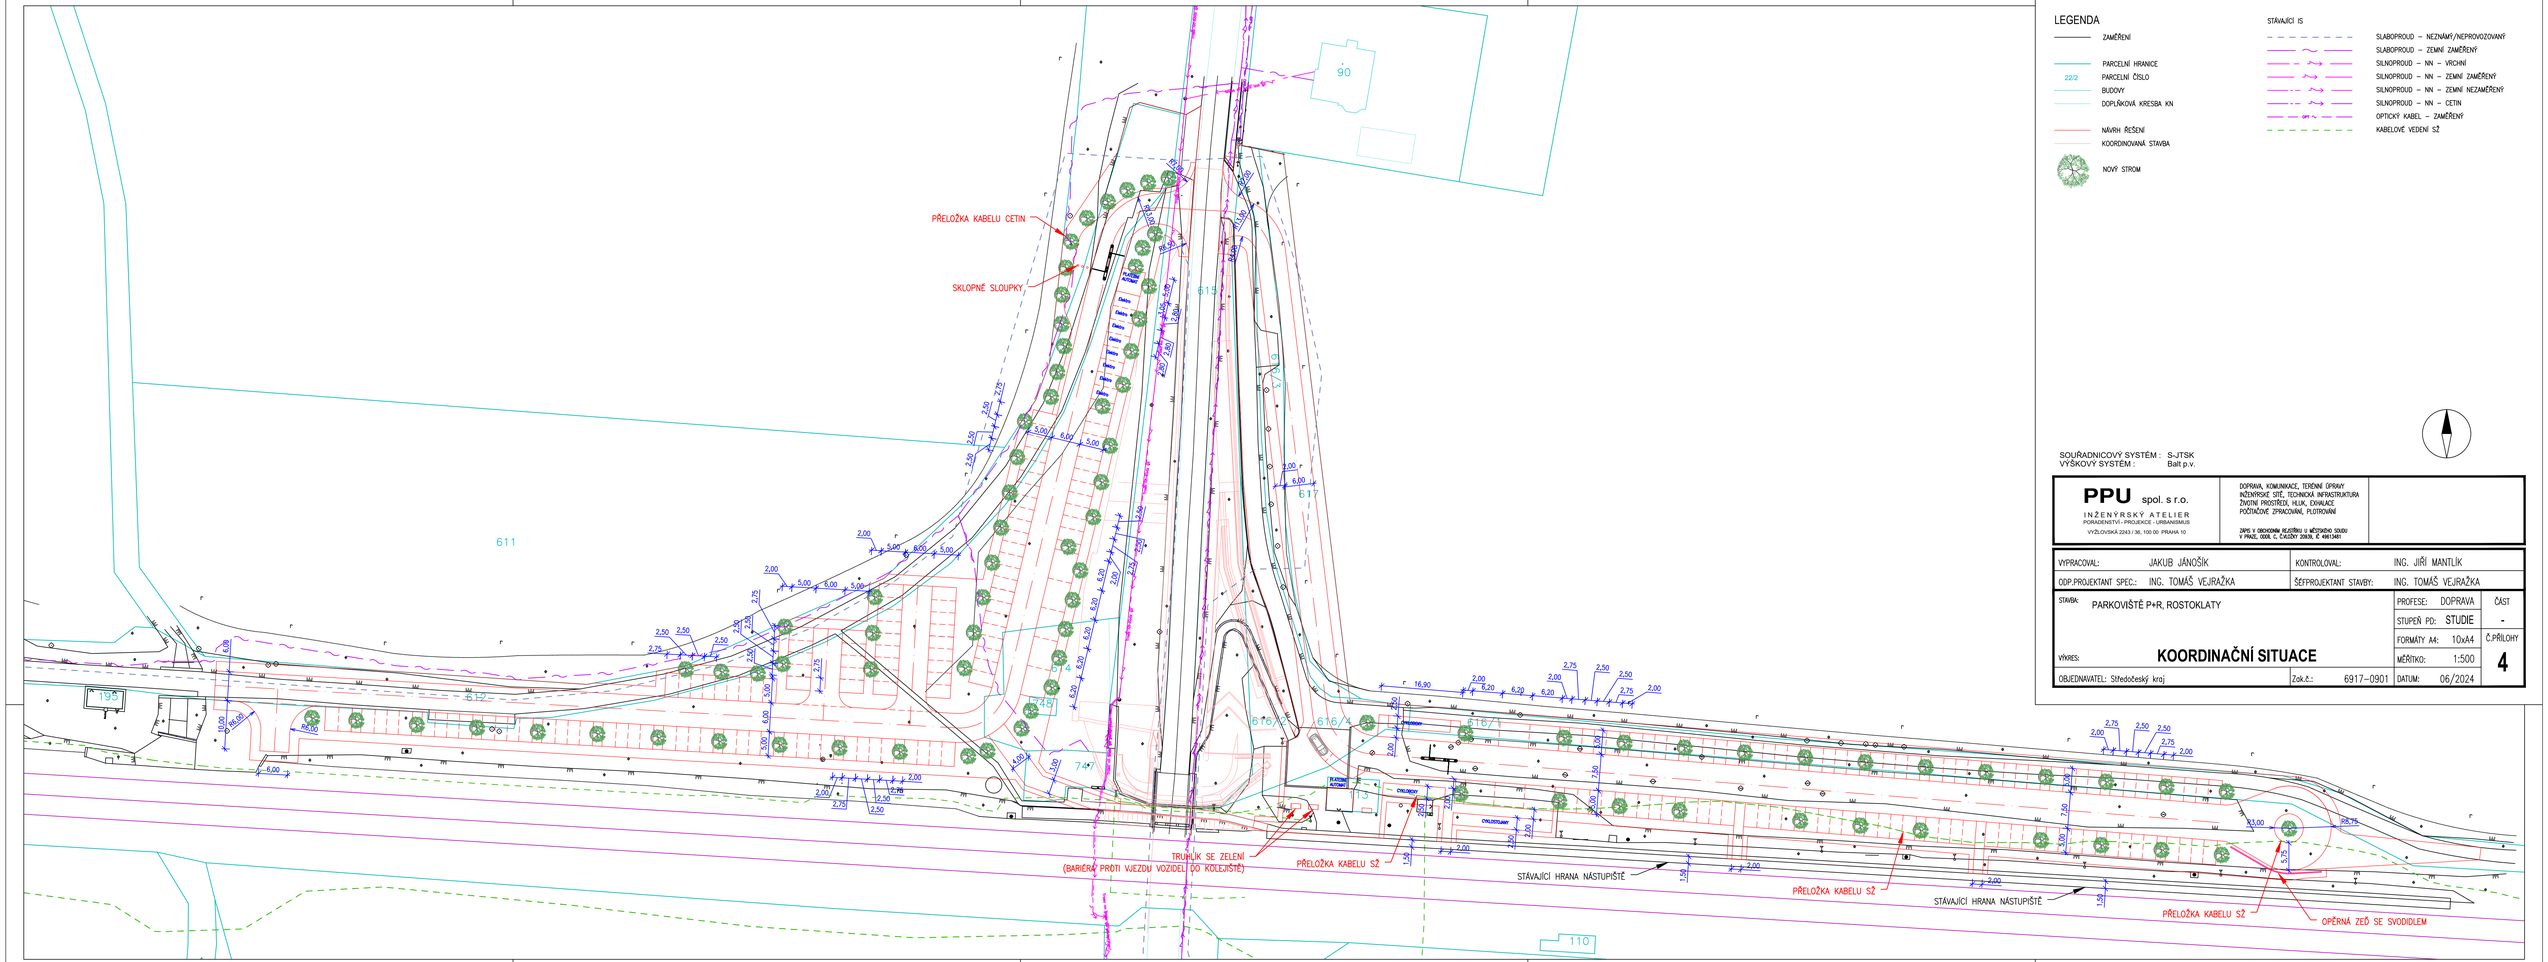

LEGENDA

- ZAMĚŘENÍ
- PARCELNÍ HRANICE
- 22/2 PARCELNÍ ČÍSLO
- BUDOVY
- DOPLŇKOVÁ KRESBA KN
- NÁVRH ŘEŠENÍ
- KOORDINOVANÁ STAVBA
- NOVÝ STROM

STÁVAJÍCÍ IS

- SLABOPROUD – NEZNÁMÝ/NEPROVOZOVANÝ
- SLABOPROUD – ZEMNÍ ZAMĚŘENÝ
- SILNOPROUD – NN – VRCHNÍ
- SILNOPROUD – NN – ZEMNÍ ZAMĚŘENÝ
- SILNOPROUD – NN – ZEMNÍ NEZAMĚŘENÝ
- SILNOPROUD – NN – CETIN
- OPTICKÝ KABEL – ZAMĚŘENÝ
- KABELOVÉ VEDENÍ SŽ

SOUŘADNICOVÝ SYSTÉM: S-JTSK
VÝŠKOVÝ SYSTÉM: Bpv

PPU spol. s r.o.
INŽENÝRSKÝ ATELIER
PORADENSTVÍ - PROJEKCE - URBANISMUS
VYŠLOVSKÁ 2243 / 36, 100 00 PRAHA 10

DOPRAVA, KOMUNIKACE, TERÉNNÍ ÚPRAVY
INŽENÝRSKÉ SÍTĚ, TECHNICKÁ INFRASTRUKTURA
ŽIVOTNÍ PROSTŘEDÍ, HLUK, EXHALACE
POČÍTAČOVÉ ZPRACOVÁNÍ, PLOTROVÁNÍ

ZAPS. V OBCHODNÍM REJSTŘÍKU U MĚSTSKÉHO SOUDU V PRAZE, ODDÍL C, ČÍSLO/VL 20830, IČ 49613481

VYPRACOVAL:	JAKUB JÁNOŠÍK	KONTROLOVAL:	ING. JIŘÍ MANTLÍK
ODP.PROJEKTANT SPEC.:	ING. TOMÁŠ VEJRAŽKA	ŠÉFPROJEKTANT STAVBY:	ING. TOMÁŠ VEJRAŽKA

STAVBA: PARKOVIŠTĚ P+R, ROSTOKLATY

VÝKRES: **KOORDINAČNÍ SITUACE**

OBJEDNAVATEL: Středočeský kraj

PROFESE:	DOPRAVA	ČÁST	-
STUPEŇ PD:	STUDIE		
FORMÁTY A4:	10xA4	Č.PŘÍLOHY	4
MĚŘÍTKO:	1:500		
Zak.č.:	6917-0901	DATUM:	06/2024