




PAVILON A

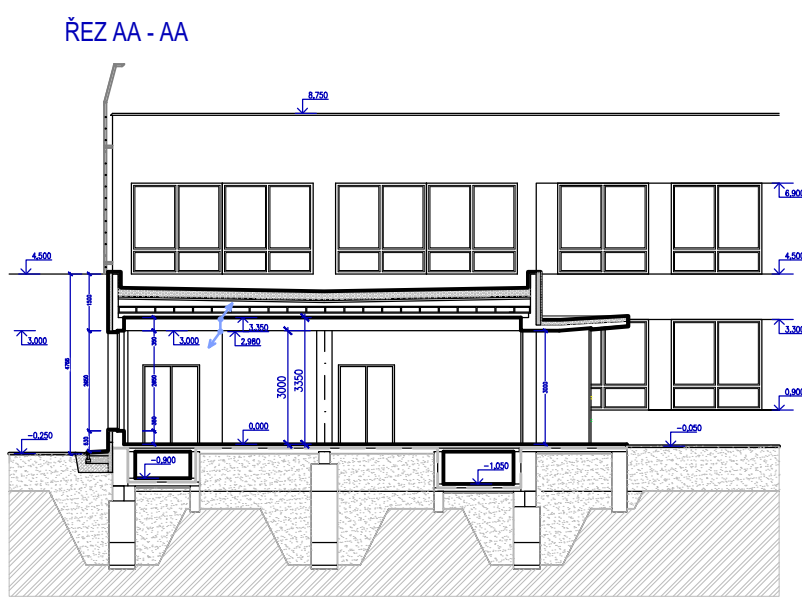




PAVILON B

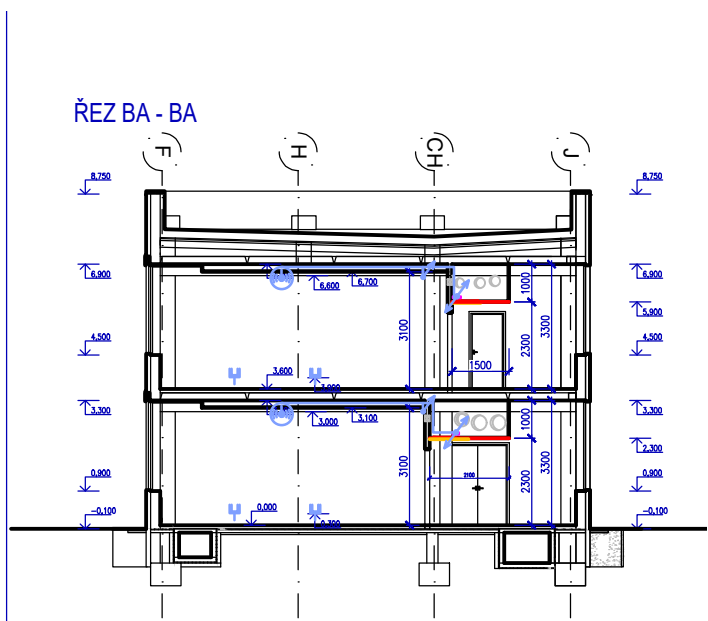




PAVILON C

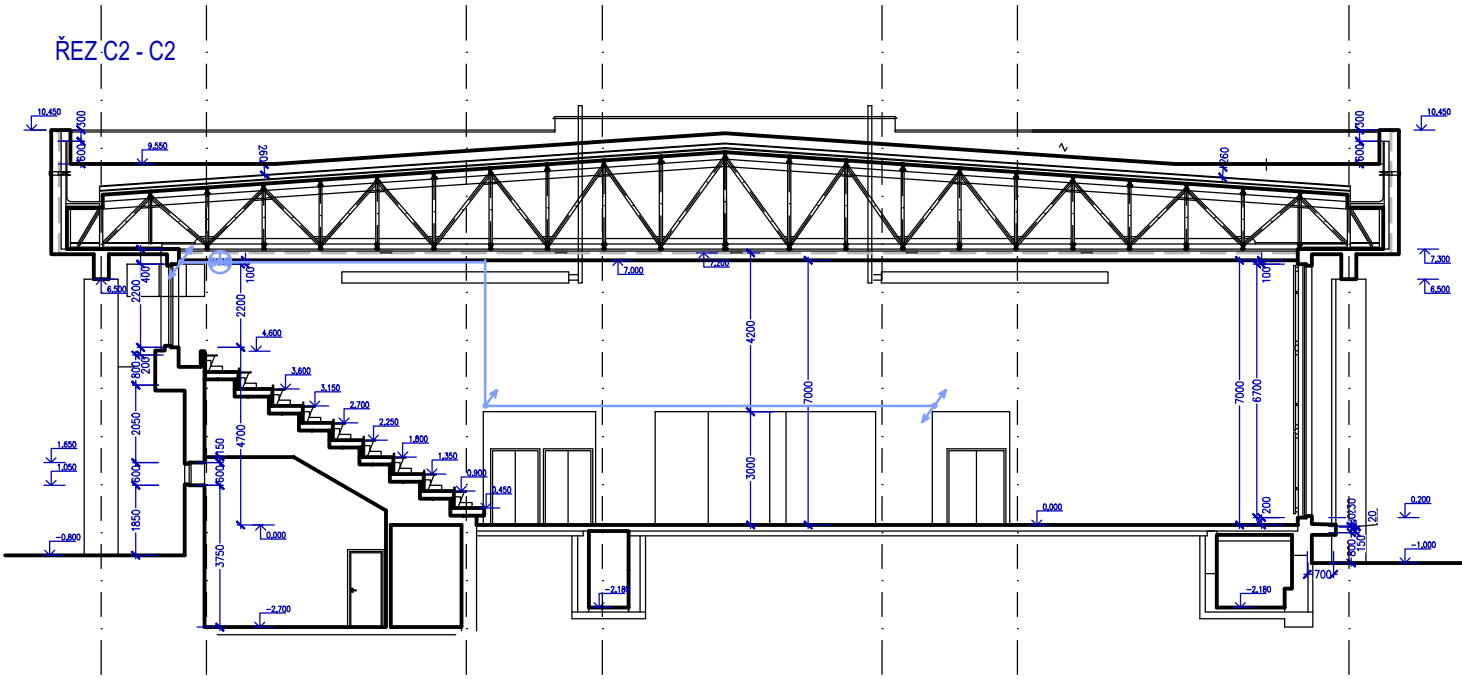

PAVILON D

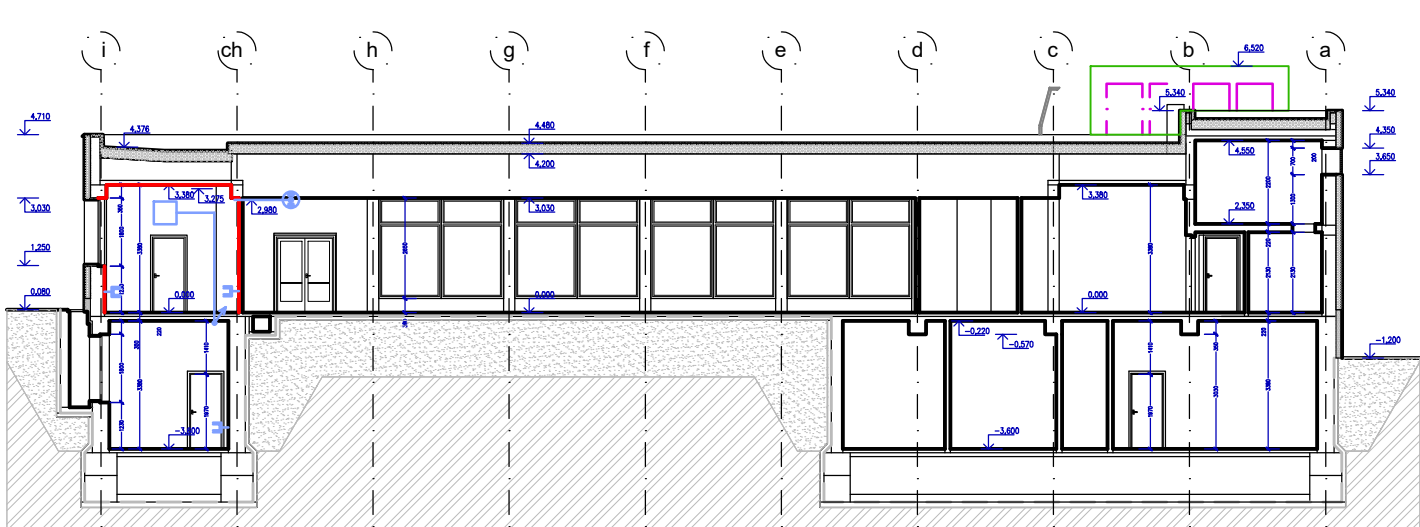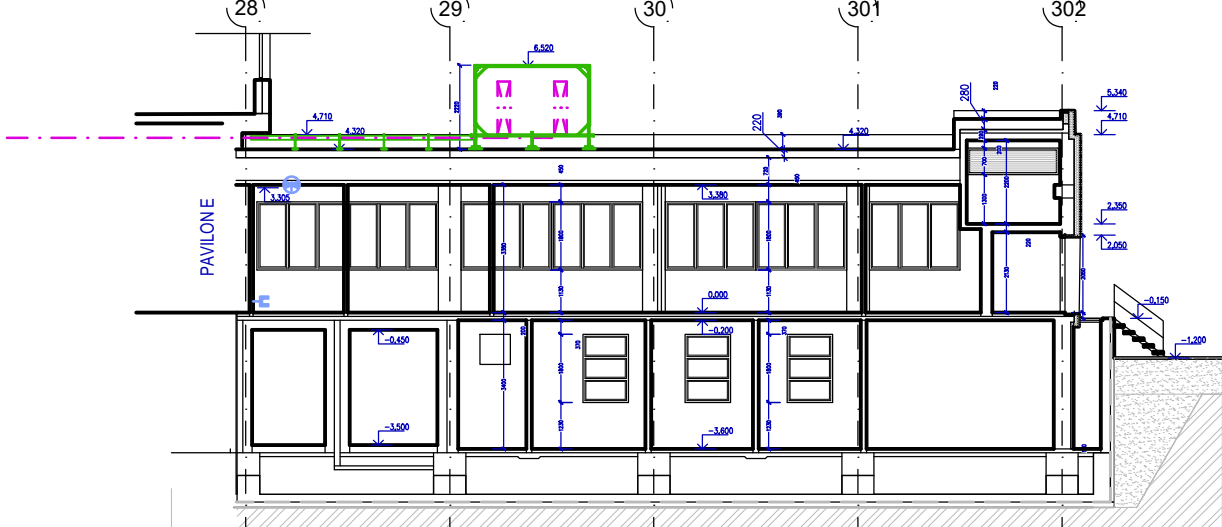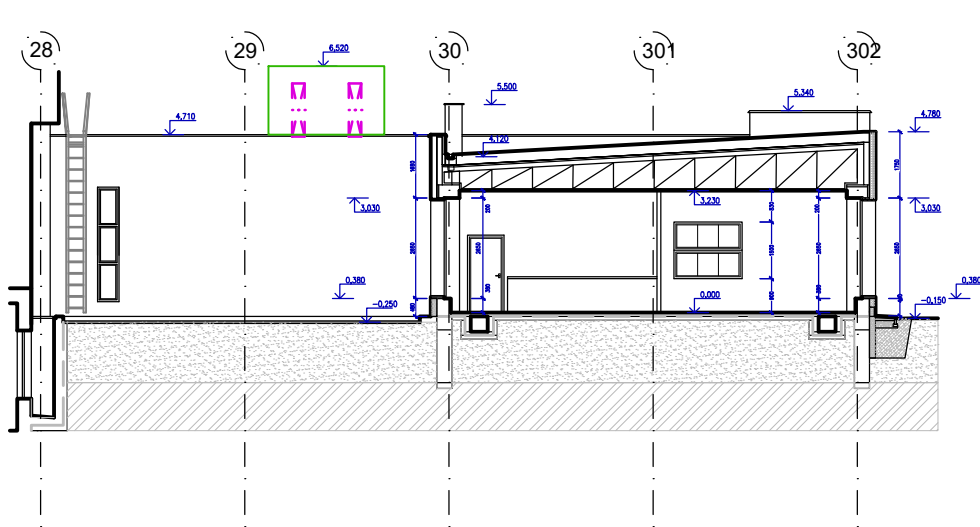

PAVILON E

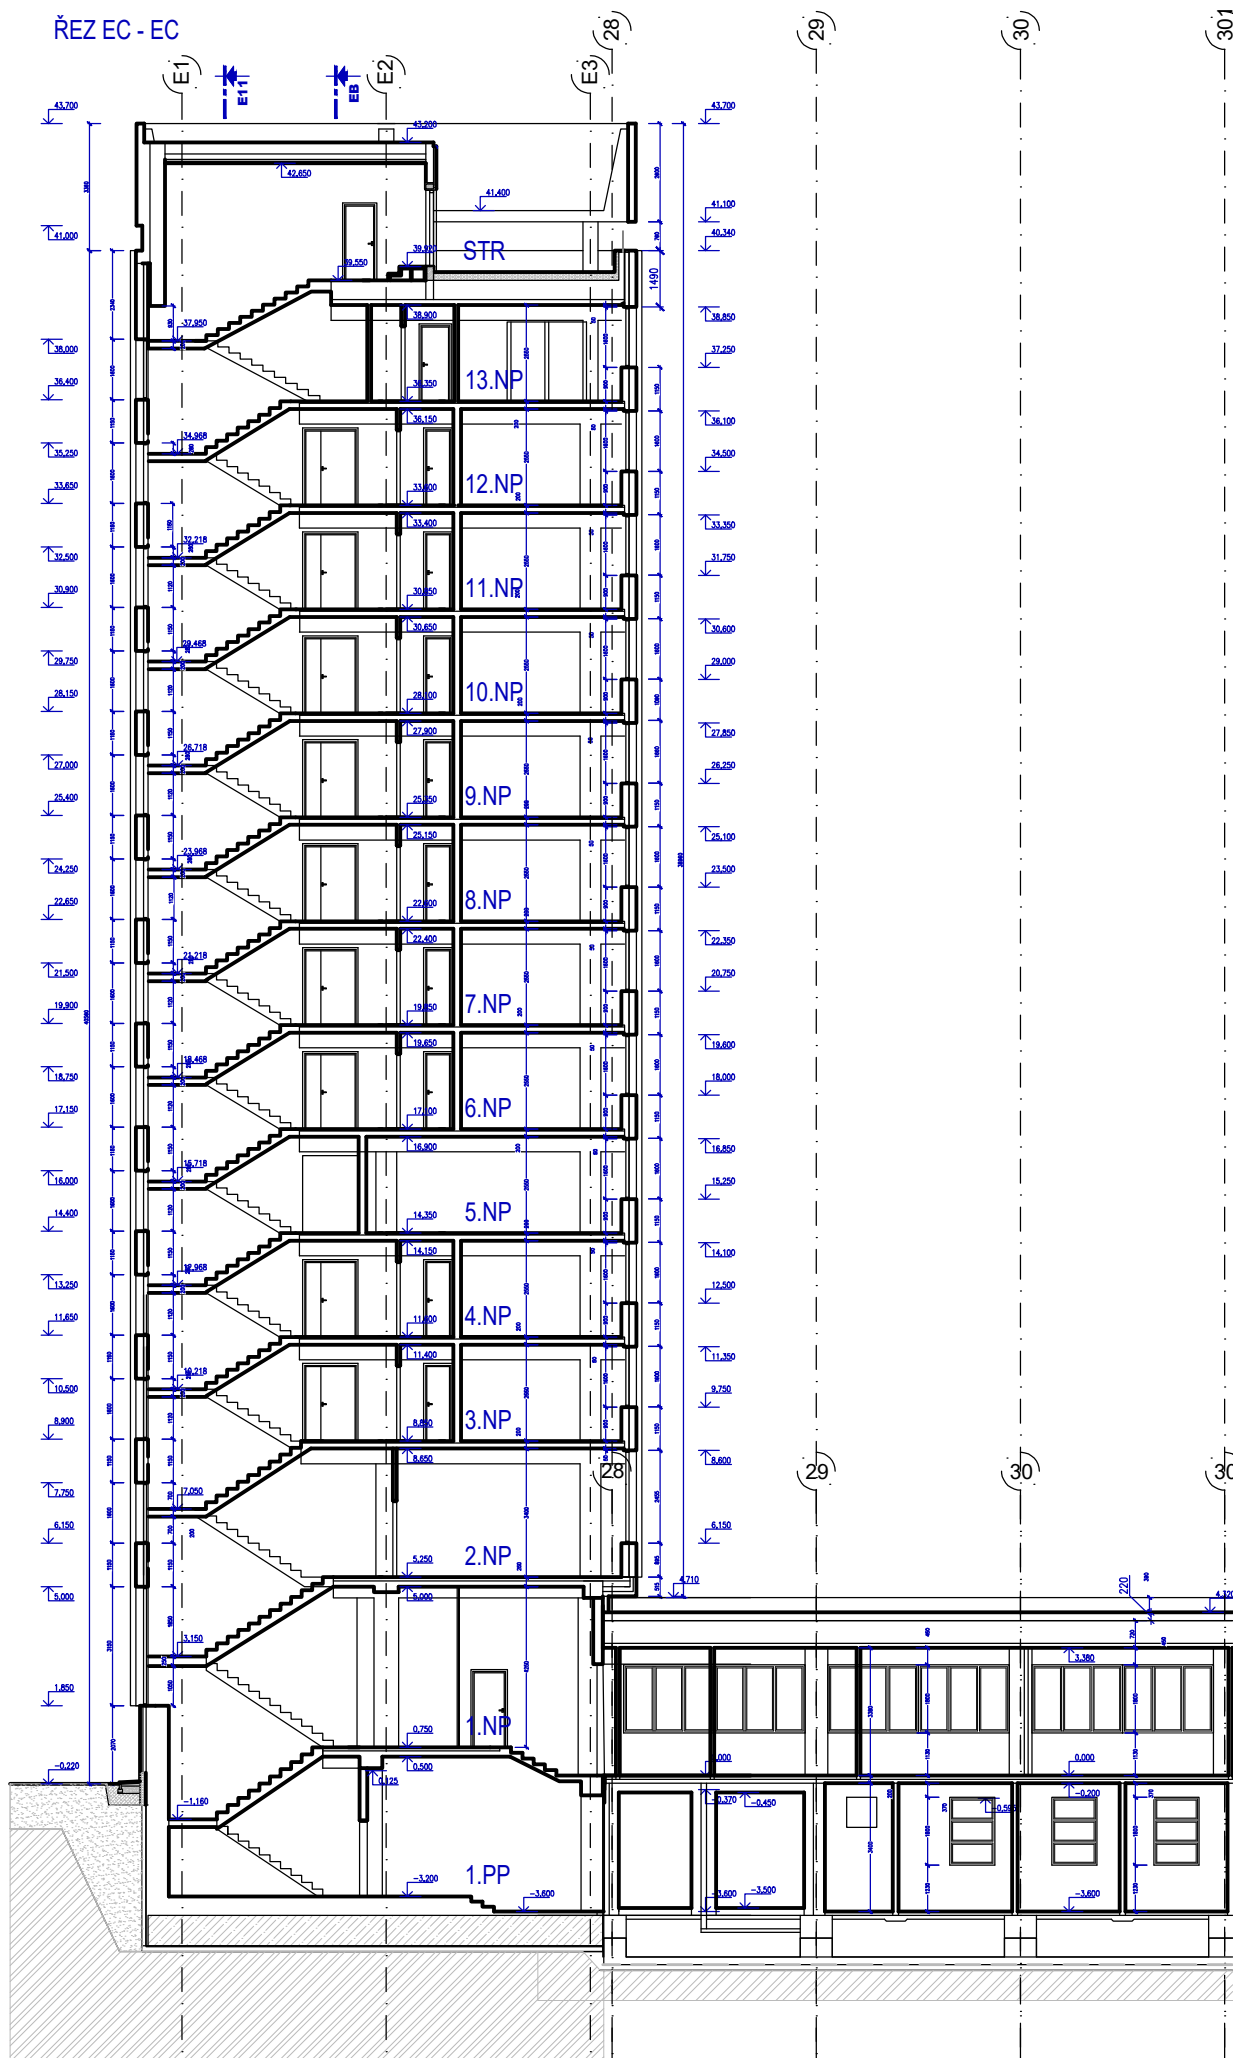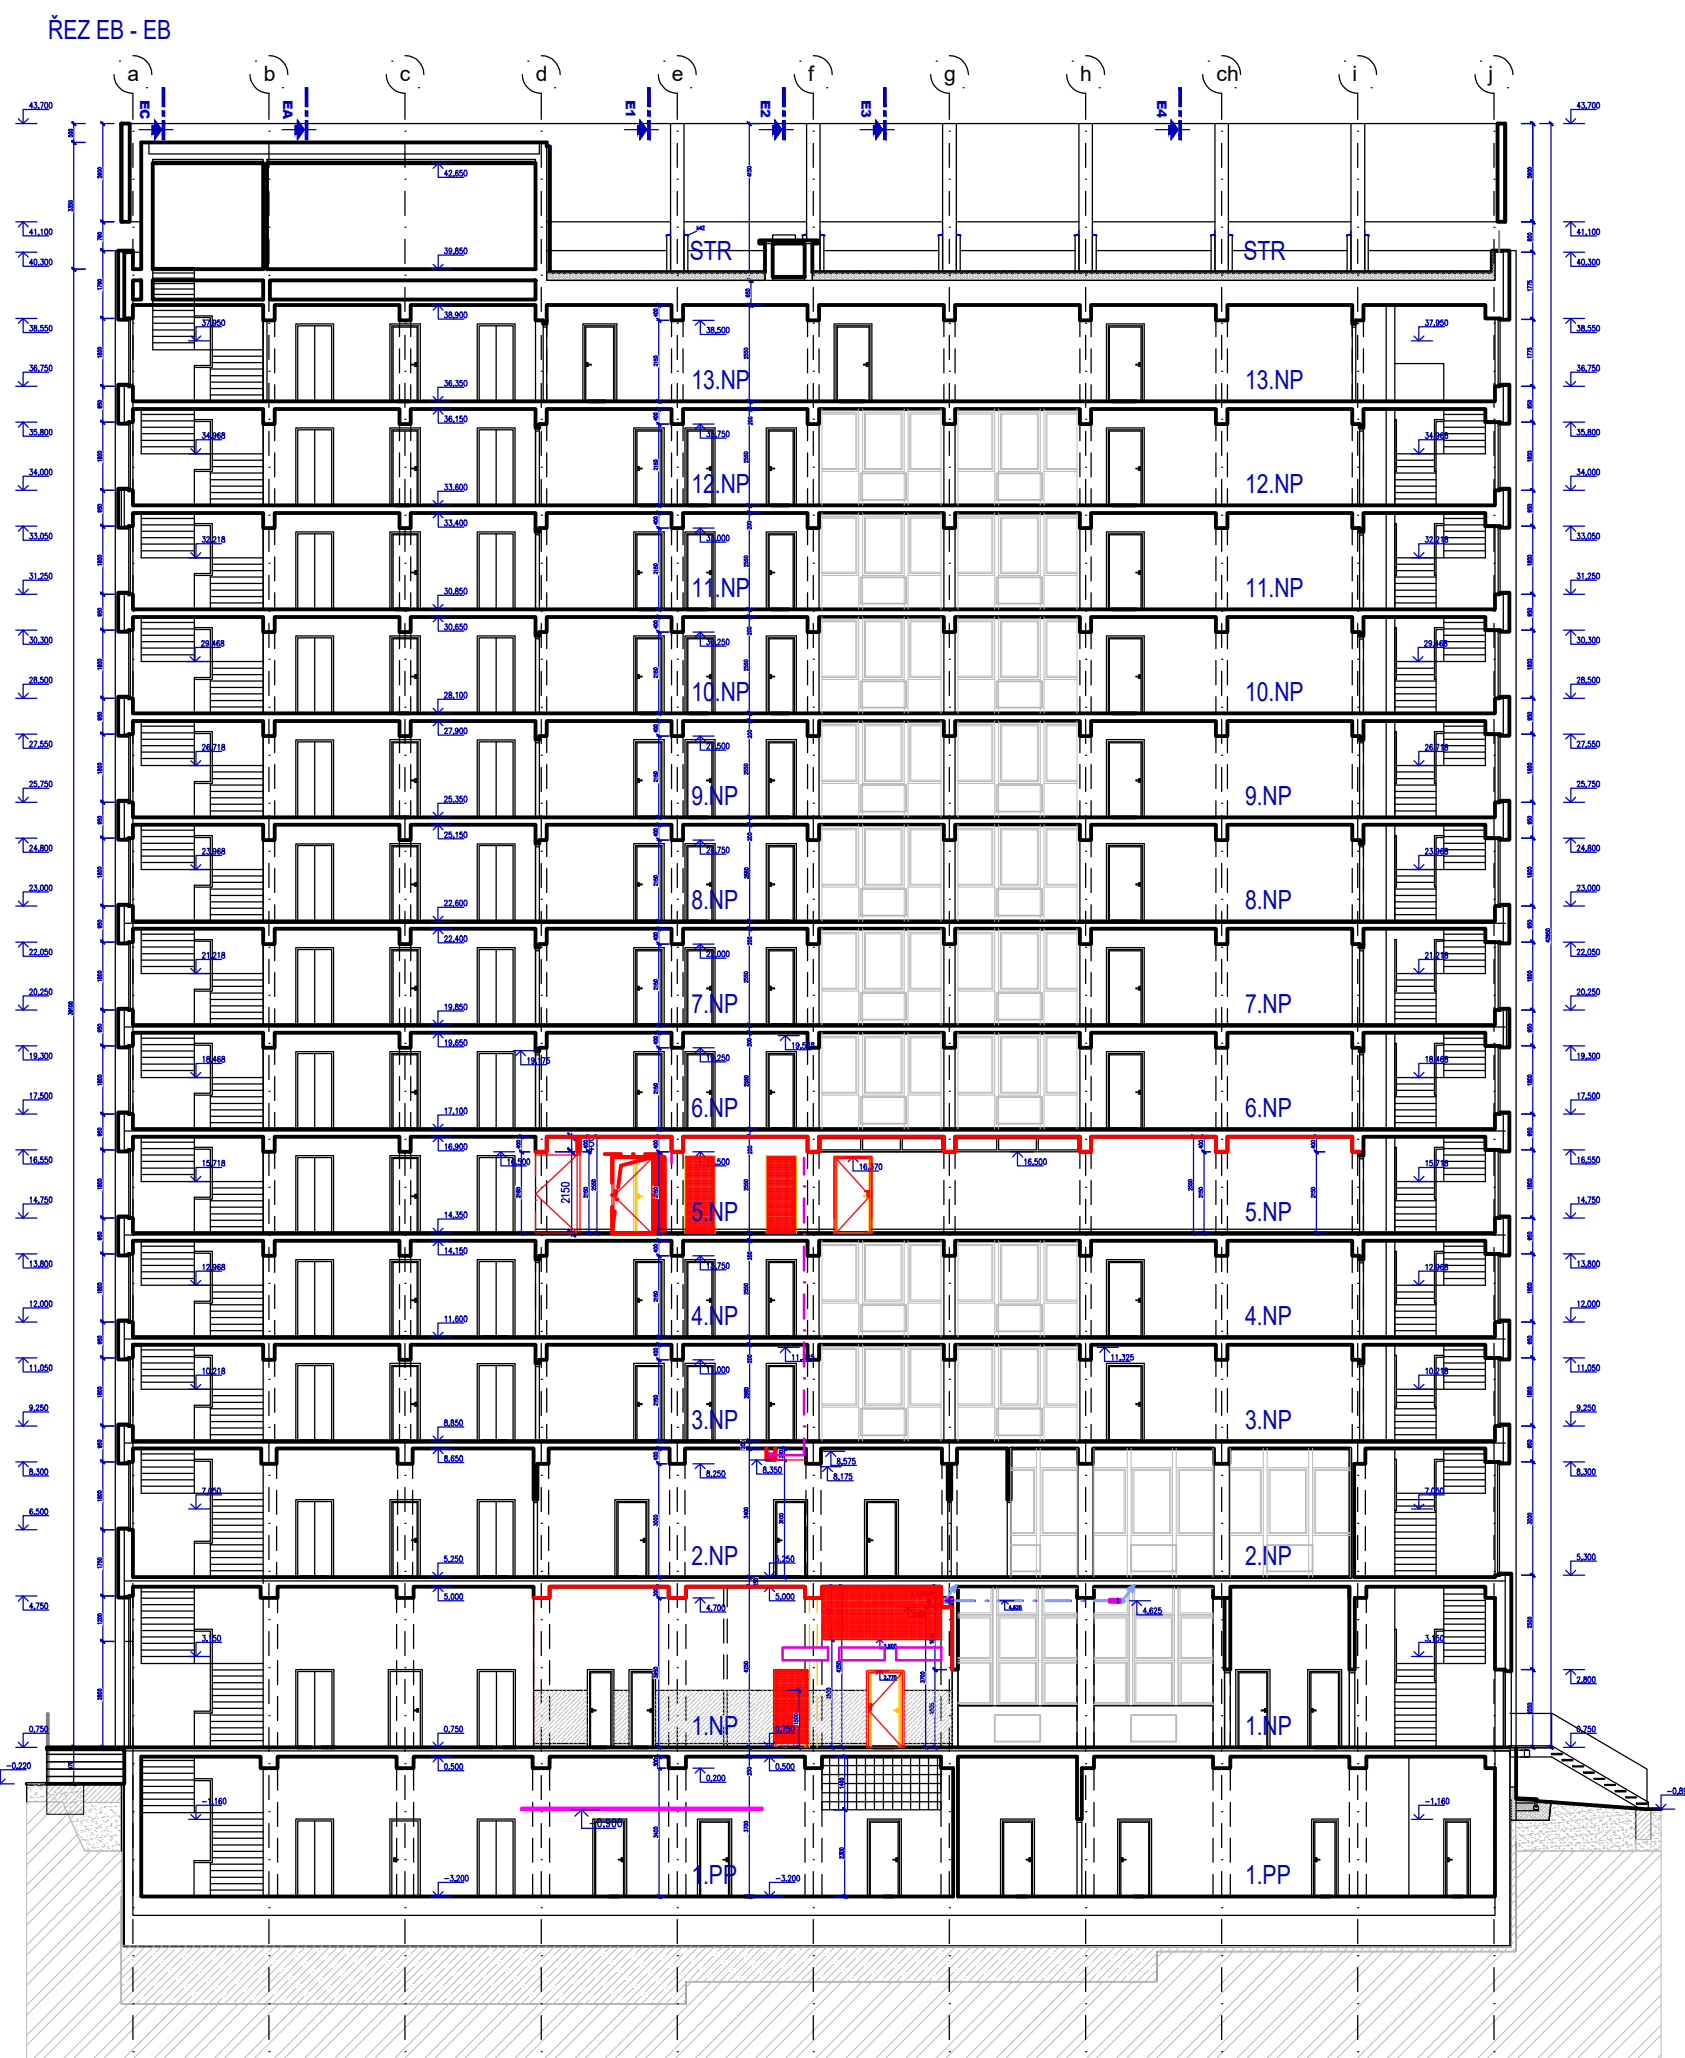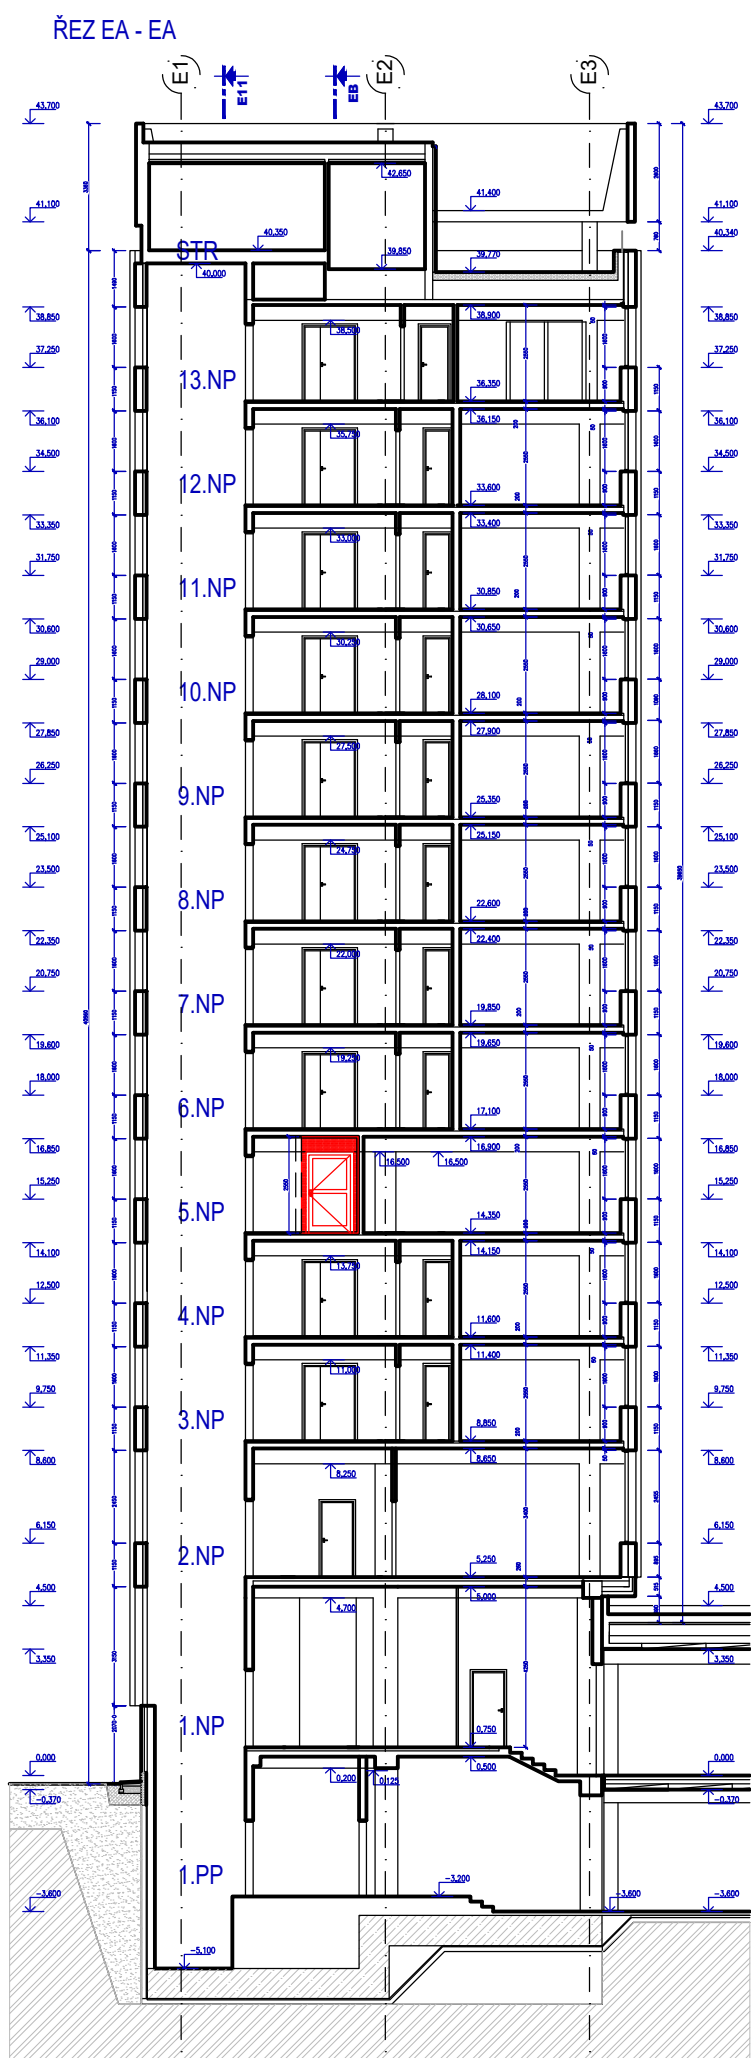

LEGENDA

- STÁVAJÍCÍ KONSTRUKCE
- BOURANÉ KONSTRUKCE
- NOVÉ KONSTRUKCE
- NOVÉ ZÁMEČNÍKOVÉ KONSTRUKCE
- PROSTUPY PRO NAVRŽENÁ VEDENÍ TZB
- VIZ VÝPIS PROSTUPŮ
- NOVÉ PRVKY SLABOPROUDU – VIZ PROFESÍ SLP
- NOVÉ PRVKY ELEKTROINSTALACE – VIZ PROFESÍ EL
- NOVÉ PRVKY CHLAZENÍ – VIZ PROFESÍ CHL
- INSTALAČNÍ ŽLAB – DODÁVKA PŘÍSLUŠNÉ PROFESÍ
- NOVÉ KANALIZAČNÍ POTRUBÍ ODVOD KONDENZÁTU
- VIZ PROFESÍ CHL
- NOVÉ PRVKY VIDEOKONFERENCE VIZ D.1.4.9

Projektant	Atelier WIK s.r.o., Rosického náměstí 6, 616 00 Brno, tel: 605 282 845, e-mail: atelier@wik.cz	Datum	06 / 2023
Autor návrhu	HIP	Formát	8 x A4
Zodpovědný projektant	ING. RADEK MALEČEK	Stupeň	DPS
Vypracoval	ING. MAREK NETUKA	Č. zakázky	23_001
Kontroloval	ING. ARCH. VÍT VENCOUR	Měřítko	1:200
Investor	SOŠ INFORMATIKY A SPOJŮ A SOU KOLÍN, Jaseňská 826, 280 90 Kolín, IČ 66493030		
Název akce	VYBUDOVÁNÍ JCE IB		
SOŠ INFORMATIKY A SPOJŮ A SOU KOLÍN			
Jaseňská 826, 280 90 Kolín; parc. č. st. 5184, 5185, 5186, 5429, 5427, k.ú. Kolín			
D.1.1. ARCHITECTONICKO - STAVEBNÍ ŘEŠENÍ			
REZY			
Č. výkresu			
D.1.1.2.100			