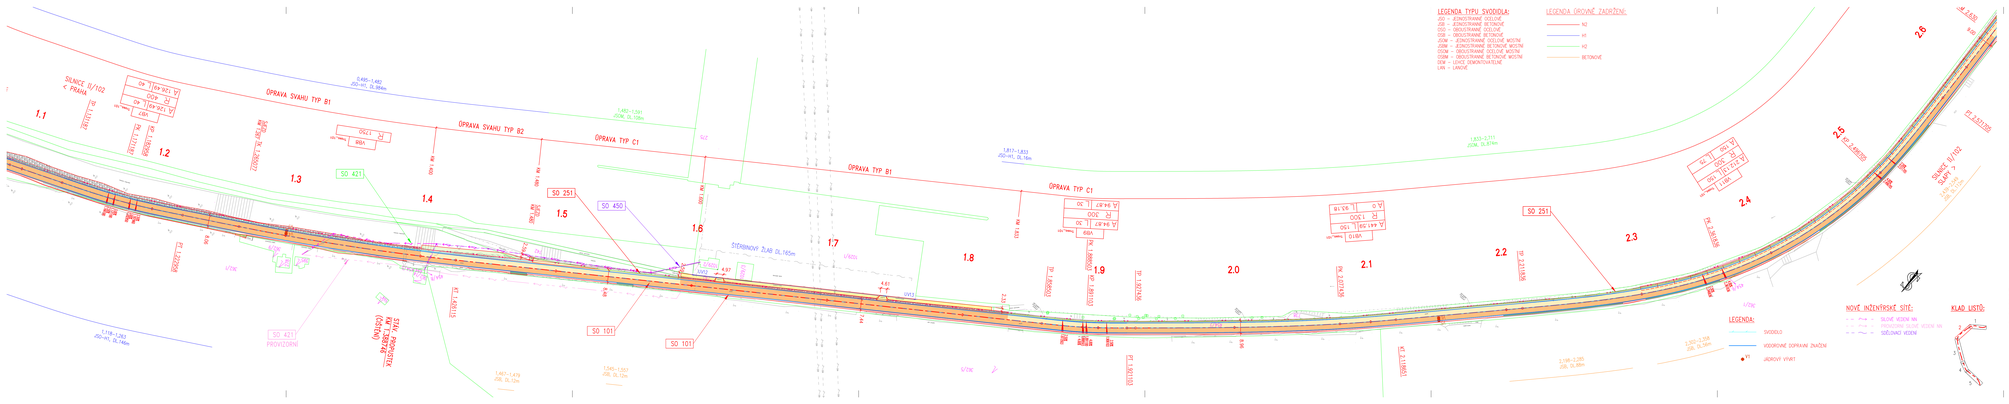

Akce:

II/102 HR. HL. M. PRAHY – – ŠTĚCHOVICE, REKONSTRUKCE

Objednatel:
STŘEDOČESKÝ KRAJ
ZBOROVSKÁ 11
150 21 PRAHA 5

Středočeský kraj

Soubřadnicový systém: S-JTSK
Výškový systém: Bpv

Číslo zakázky: 16 269 00 | ústř.: Ing. David Dvořáček
Vyhl.: Ing. Václav HAZDRA | zodp. projektant: Ing. Petr HEJDA
Tech. kontrola: Ing. Pavel ZAHÁLKA | Kontrolovali: Ing. Petr HEJDA
Ing. Jan Kaňka
IKOMEX Praha a. Spol. 1938, Ltd. | tel. +420 244028 | fax +420 244028

Objednatel: Středočeský kraj, Zborovská 11, 150 21 Praha 1 | Zpracovatel: IKOMEX Praha a. Spol. 1938, Ltd., U Pergamenky 3, 170 00 Praha 7

Akce:	II/102 HR. HL. M. PRAHY – ŠTĚCHOVICE, REKONSTRUKCE	Datum: 09/2017	Stupeň: PDPS
Část:	A. SOUHRNNÉ ŘEŠENÍ STAVBY	Stupeň tisku:	Formát: A1
Příloha:	CELKOVÁ A KOORDINAČNÍ SITUACE – – ČÁST 2 1:1000		A.3.2