




Pohled A-A M.1:25

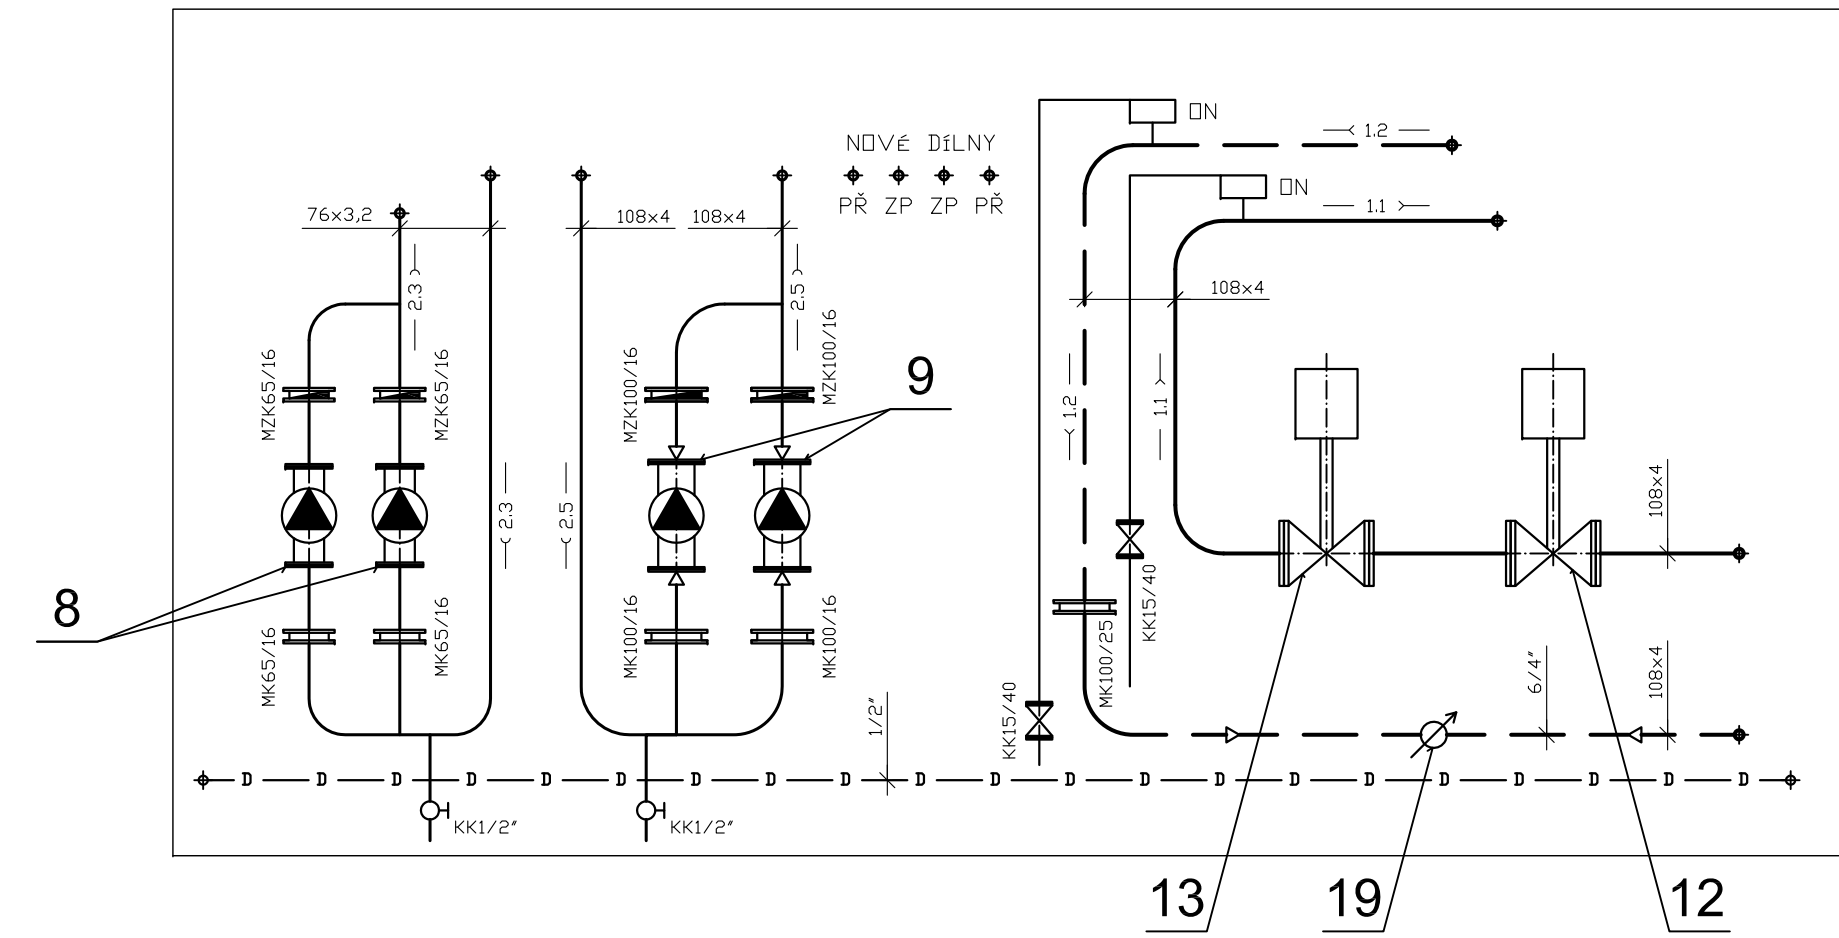


Pohled B-B M.1:25

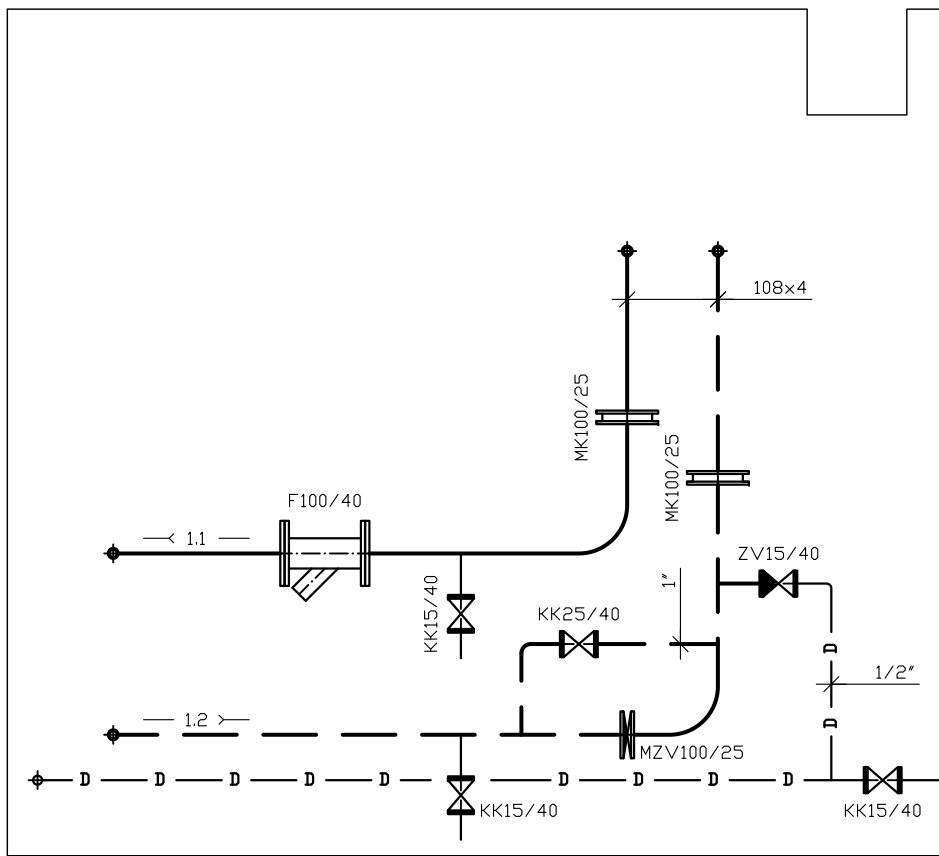

Pohled C-C M.1:25

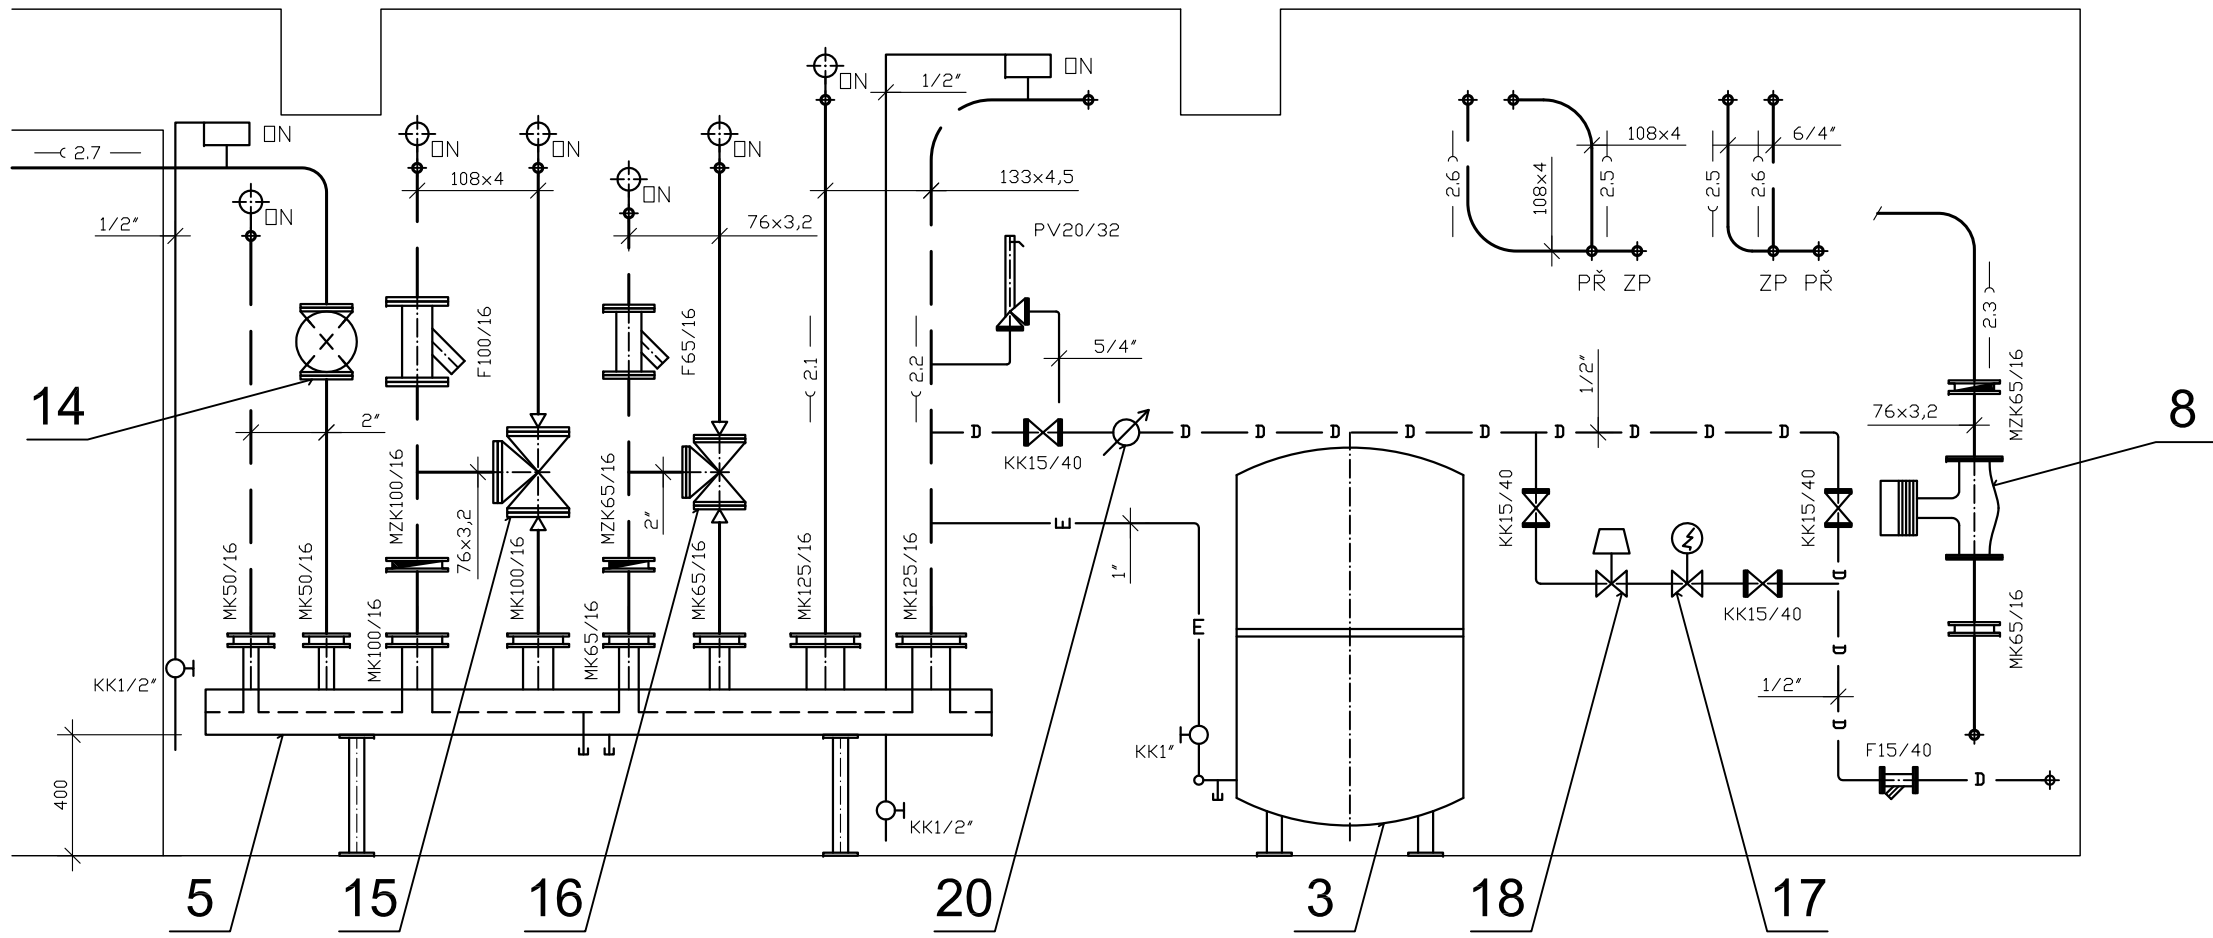

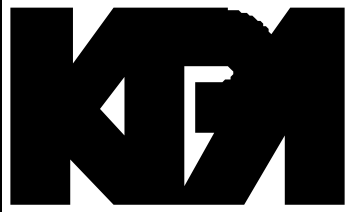KLADENSKÝ PROJEKTOVÝ ATELIER, ING. JAROSLAV KLEPIŠ					
Kladno, Fugnerova 146, tel./fax: 312685936, IČO: 14470039					
HIP:	Ing. B.Kšandová	Vypracoval:	Ing. B.Kšandová		
Vedoucí odd.:		Kreslil:	Ing.arch. P.Stehlík		
Zodp. projektant:	Ing. B.Kšandová	Kontroloval:			
Místo stavby:	Kladno - Dubí			Formát:	4 A4
Investor:	SOŠ a SOU Kladno, Dubská 967			Datum:	10/2015
AKCE:	Výměníková stanice SOŠ a SOU, Dubská - budova dílen			Stupeň	DPS
				Č.zak.	0133/71
				Arch.číslo	864
Část:	Ústřední vytápění, teplá voda			Měřítko:	Čís. výkresu:
Příloha:	Pohledy A-A, B-B, C-C			1:25	ÚT 5