Pohled "D"

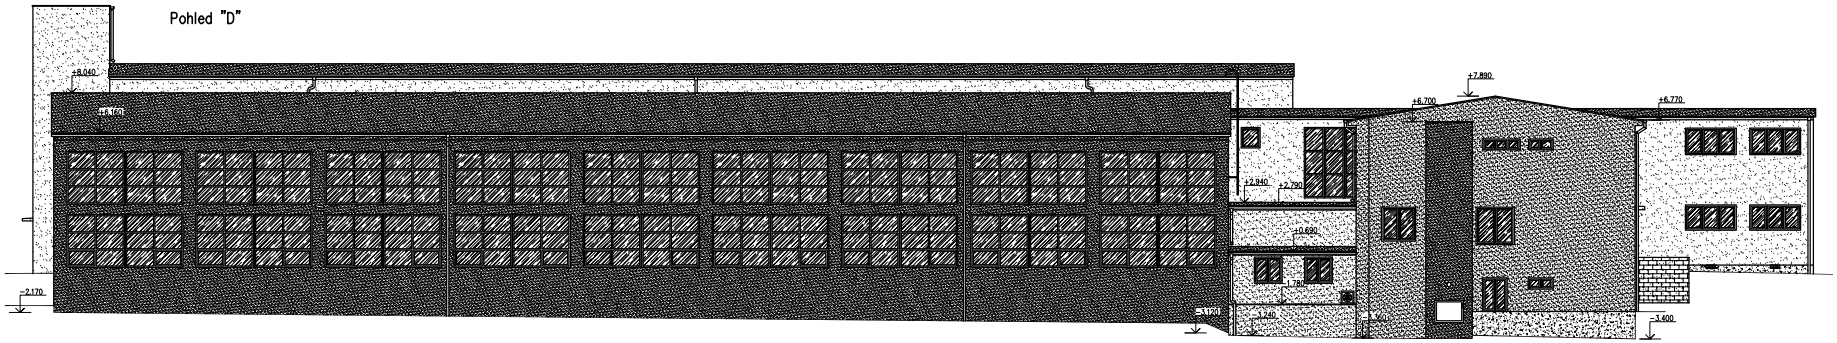

Pohled "E"

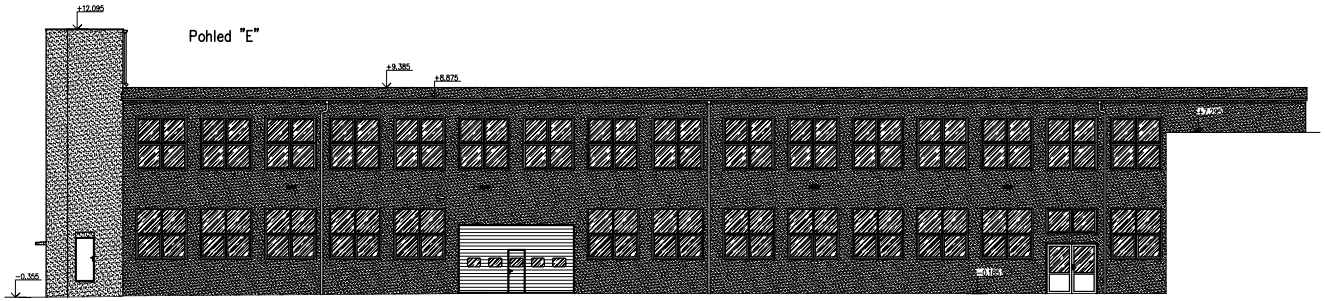

Pohled "F"

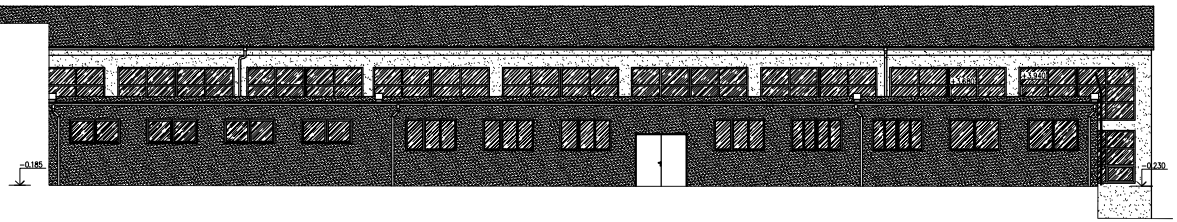

±0,000 = 337,85

VEDOUCÍ ZAKÁZKY: ING. JAROMÍR CHARVÁT	ODPOVĚDNÝ PROJEKTANT: ING. LIBUŠE BOUŠKOVÁ	VYPRACOVAL: ING. LIBUŠE BOUŠKOVÁ	ARIPROS spol. s r.o. Železničářů 2286, 272 01 Kladno tel.: 312 246 902 e-mail: info@aripros.cz IČO: 261 74 936
AKCE	ENERGETICKÉ ÚSPORY NA OBJEKTU DÍLEN VČETNĚ ADMINISTRATIVNÍ BUDOVY, SOŠ a SOU, KLADNO, DUBSKÁ		STUPEŇ: DPS
ČÁST	ZATEPLENÍ OBVODOVÉHO PLÁŠTĚ OBJEKTU DÍLEN A ADMIN.BUDOVY		FORMÁT: 10 xA4 / MĚŘÍTKO: 1:100 / Č. ZAKÁZKY: 303 116
INVESTOR	Střední odborná škola a střední odborné učiliště, Kladno, Dubská Dubská 967 272 03 Kladno		DATUM: červen 2016 / PARE:
ČÁST	D.1.1. ARCHITEKTONICKÉ A STAVEBNĚ TECHNICKÉ ŘEŠENÍ D.1.1.b. VÝKRESOVÁ ČÁST		Č. VÝKRESU: D.1.1.b. 2.
OBSAH	STAVAJÍCÍ STAV - POHLEDY		