Pohled "A"

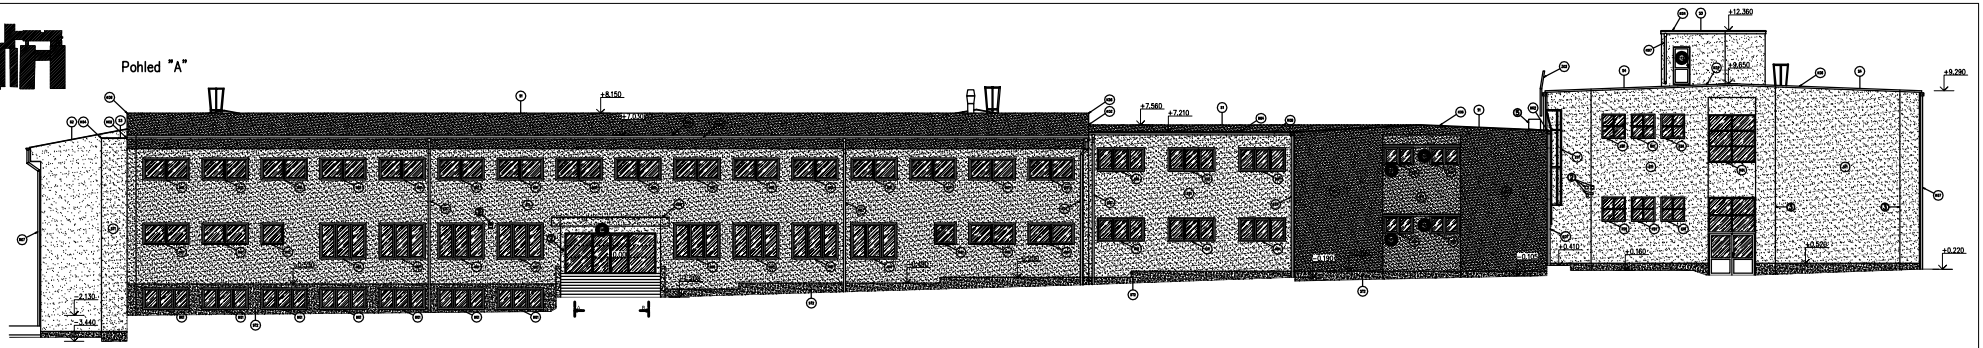

Pohled "B"

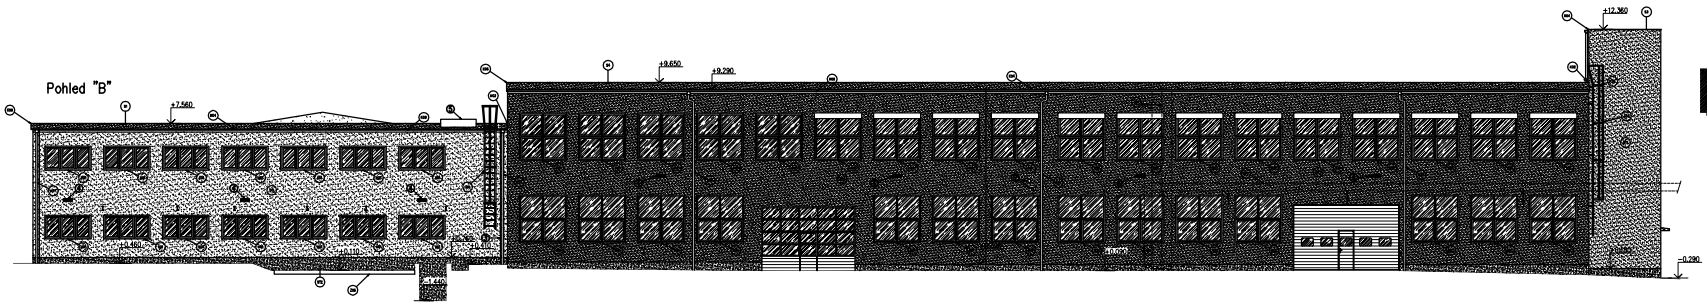

Řez "B"

Řez "A"

Pohled "C"

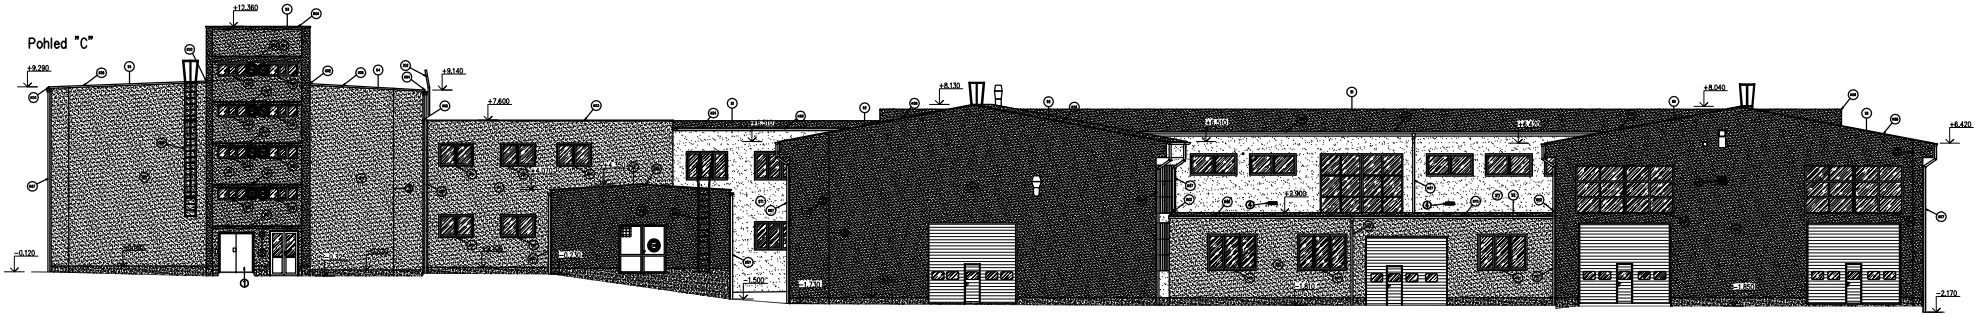

Poznámky:

1. Dveře výtahu – nebudou měněny.
2. Překovení elektrických zařízení (zvonky, požární hlásič, světla s čidlem, kamery)
3. Hromosvody budou použity stávající na nových prodloužených kotvách.
4. Větrací mřížky a skříně překovány na novou. Grovelt fasády s vnitřním prodloužením vyvětrávání.
5. Překovení vzduchotechnického odtahu do vyšší polohy.
6. Zazdění dveřního otvoru plynosilikátovými tvárnicemi tl. 150mm zdrojmi na cementový tmel.

Veškeré vzduchotechnické a kanalizační hlavice budou nahrazeny o tloušťku izolantu.

±0,000 = 337,85

VEDOUCÍ ZAKÁZKY: ING. ANTONÍN ZAHÁLKA	ODPOVĚDNÝ PROJEKTANT: ING. LUBOŠ BOUŠKOVÁ	VYPRACOVAL: ING. LUBOŠ BOUŠKOVÁ	ARIPROS s.r.o. Železničářů 2286, 272 01 Kladno tel.+412 246 002 e-mail: info@aripros.cz IČO: 251 74 586
AKCE	ENERGETICKÉ ÚSPORY NA OBJEKTU DÍLEN VČETNĚ ADMINISTRATIVNÍ BUDOVY SOŠ a SOU, KLADNO, DUBSKÁ		
ČÁST	ZATEPLENÍ OBVODOVÉHO PLÁŠTĚ DÍLEN A ADMINISTRATIVNÍ BUDOVY		STUPEŇ: DPS
INVESTOR	Střední odborná škola a střední odborné učiliště, Kladno, Dubská Dubská 967 272 03 Kladno		FORMÁT: 10 xA4 / MĚŘÍTKO: 1:100 / Č. ZAKÁZKY: 303 116
ČÁST	D.1.1. ARCHITEKTONICKÉ A STAVEBNĚ TECHNICKÉ ŘEŠENÍ D.1.1.b. VÝKRESOVÁ ČÁST		DATUM: červen 2016 / PARE:
OBSAH	NAVRŽENÝ STAV - POHLEDY		Č. VÝKRESU: D.1.1.b. 5.