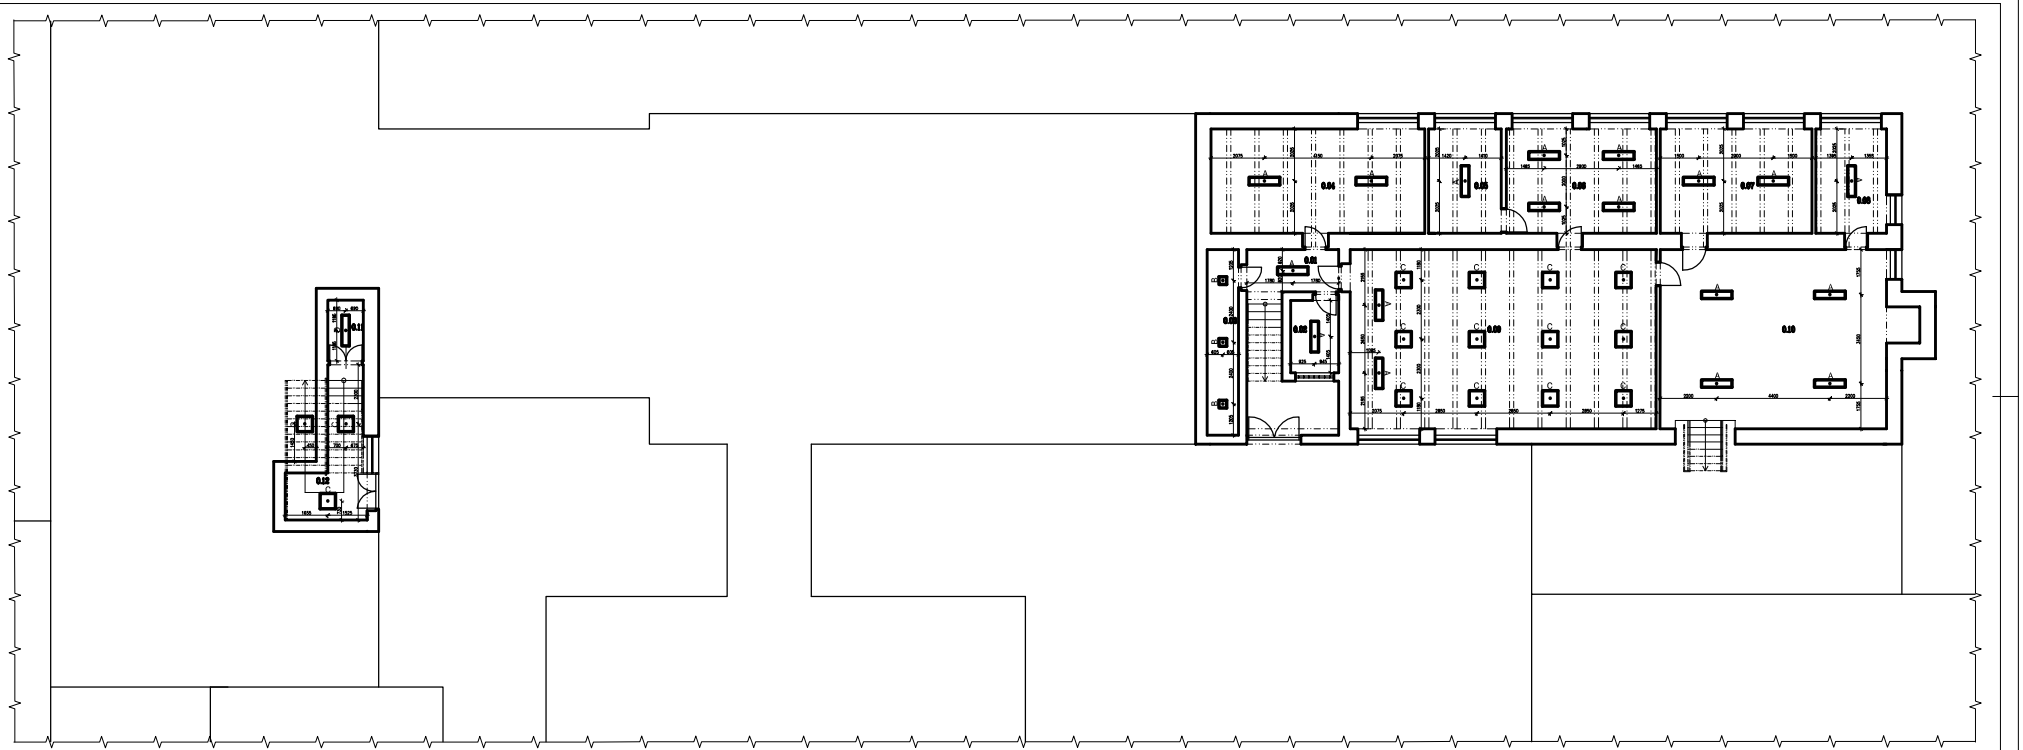

Tabulka místností		
Číslo	Název místnosti	Plocha [m²]
0.01	PROSTOR SCHODIŠTĚ	18,06
0.02	SKLAD	5,26
0.03	SKLAD	8,7
0.04	SKLAD	33,6
0.05	SKLAD	11,46
0.06	KABINET	23,6
0.07	SKLAD	23,9
0.08	SKLAD	11,16
0.09	UČEBNA 57	82,82
0.10	SKLAD	61,25
0.11	HLAVNÍ UZÁVĚR VODY	3,25
0.12	SCHODIŠTĚ + CHODBA	10,7
CELKOVÁ PLOCHA:		293,76 m2

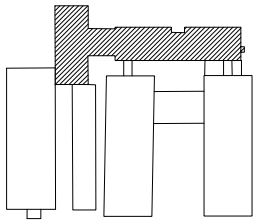

LEGENDA SVÍTIDEL:
(Technická specifikace svítidel viz. výkres č. 11)

1. LED SVÍTIDLO – A
2. LED SVÍTIDLO – B
3. LED SVÍTIDLO – C
4. LED SVÍTIDLO – D

±0,000 = 337,85

ODPOVĚDNÝ PROJEKTANT: ING. TOMÁŠ LEBR	VYPRACOVAL: VOJTĚCH MICHAL	ARIPROS s.r.o. architektura interiéry projekce staveb	
AKCE:	ENERGETICKÉ ÚSPORY NA OBJEKTU DÍLEN VČ.ADMINISTRATIVNÍ BUDOVY- SOŠ a SOU, KLADNO, DUBSKÁ VÝMĚNA OSVĚTLENÍ - LED SVÍTIDLA	Železničářů 2286, 272 01 Kladno - Kročehlavy tel.: 312 249 002 e-mail: info@aripros.cz	IČO: 261 74 936
INVESTOR:	Střední odborná škola a střední odborné učiliště Kladno, Dubská Dubská 967 272 03 Kladno	STUPEŇ: DPS	
		FORMÁTY: 8 xA4	MĚŘÍTKO: 1:100
ČÁST:	D.1.4. SILNOPROUDÁ ELEKTROINSTALACE	DATUM: červen 2016	Č. ZAKÁZKY: 303 116
OBSAH:	PŮDORYS 1.PP	Č. VÝKRESU: 2.	PARÉ: