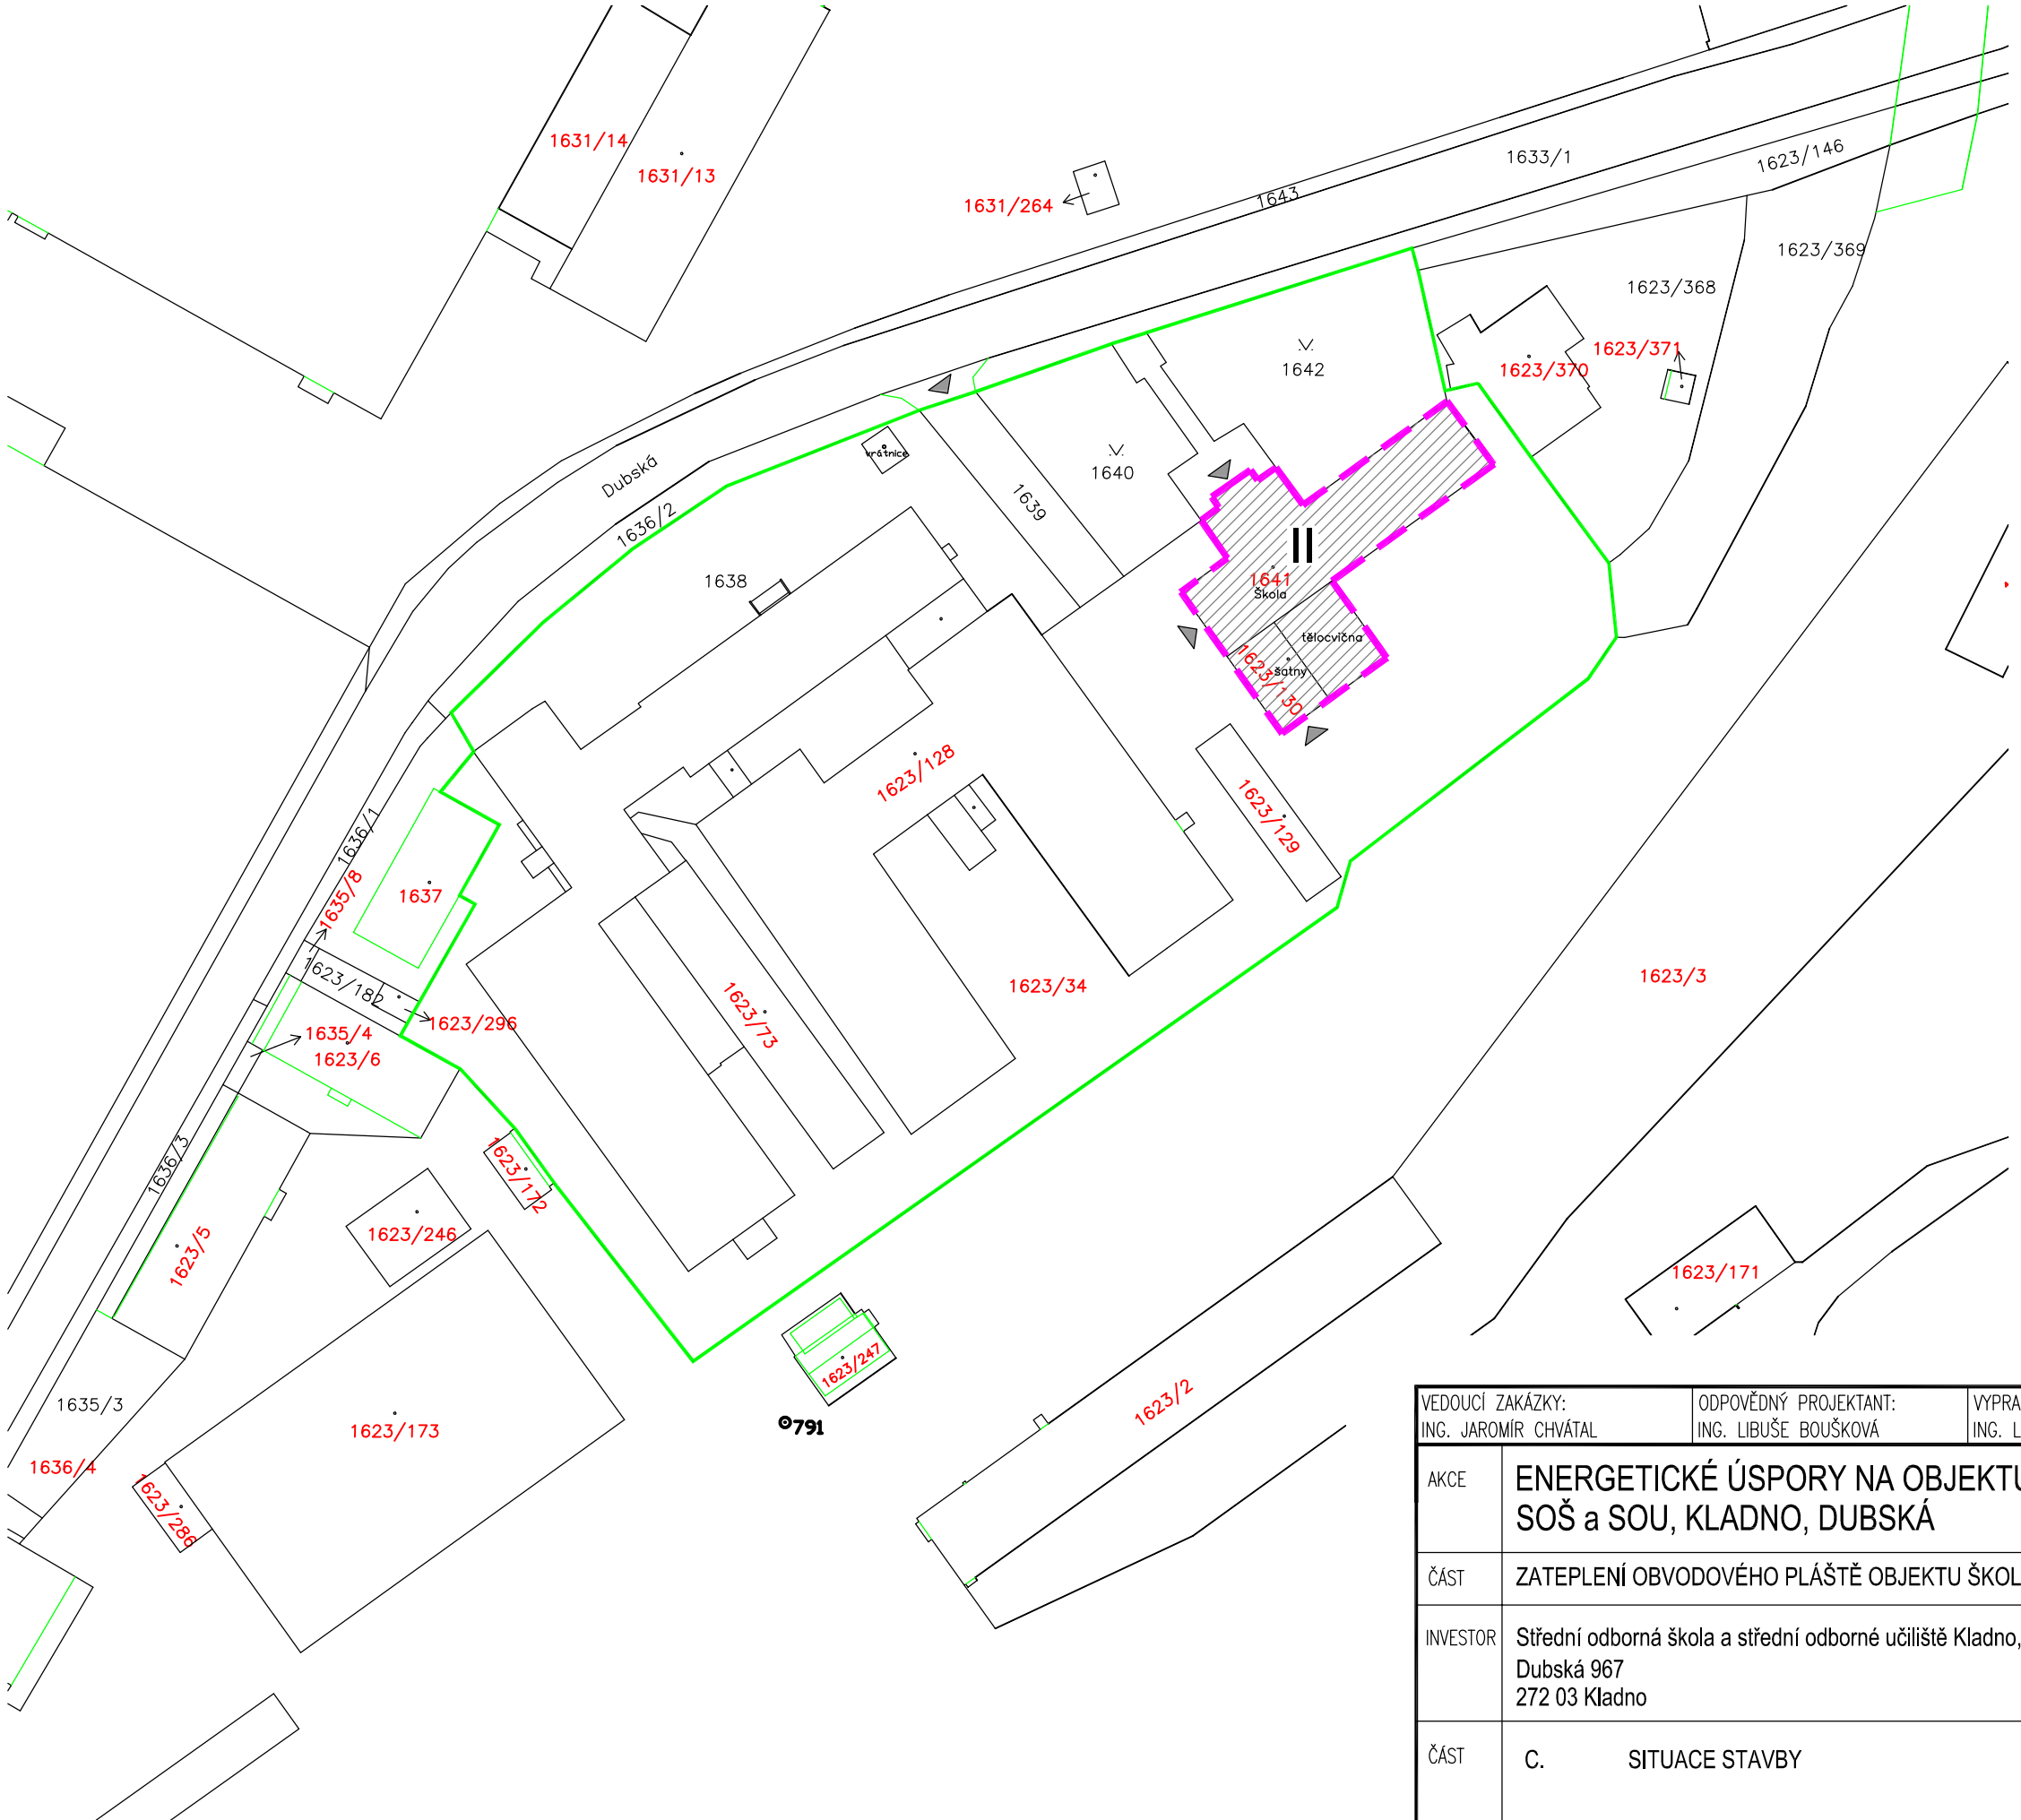

LEGENDA OBJEKTŮ

II	BUDOVA ŠKOLY S PŘIPOJENOU TĚLOCVIČNOU A ŠATNOU

LEGENDA

OBRYS REKONSTRUOVANÝCH OBJEKTŮ

HRANICE AREÁLU S REKONSTRUOVANÝMI OBJEKTY

VEDOUCÍ ZAKÁZKY: ING. JAROMÍR CHVÁTAL		ODPOVĚDNÝ PROJEKTANT: ING. LIBUŠE BOUŠKOVÁ	VYPRACOVAL: ING. LIBUŠE BOUŠKOVÁ
AKCE	ENERGETICKÉ ÚSPORY NA OBJEKTU ŠKOLY SOŠ a SOU, KLADNO, DUBSKÁ		
ČÁST	ZATEPLENÍ OBVODOVÉHO PLÁŠTĚ OBJEKTU ŠKOLY		
INVESTOR	Střední odborná škola a střední odborné učiliště Kladno, Dubská Dubská 967 272 03 Kladno		
ČÁST	C. SITUACE STAVBY		
OBSAH	SITUAČNÍ VÝKRES ŠIRŠÍCH VZTAHŮ		

ARIPROS s.r.o.
architektura - interiéry - projekce staveb
Železničářů 2286, 272 01 Kladno - Kročehlavy
tel.: 312 246 002
e-mail: info@aripros.cz
IČO: 261 74 936

STUPEŇ: DPS		
FORMÁTY: 2 xA4	MĚŘÍTKO: 1:1000	Č. ZAKÁZKY: 302 116
DATUM: červen 2016		PARÉ:
Č. VÝKRESU C.1.		