Pohled "A"

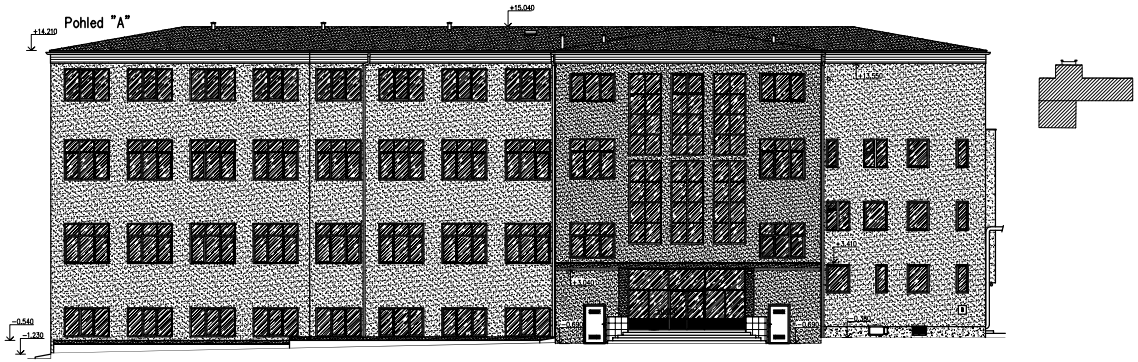

Pohled "B"

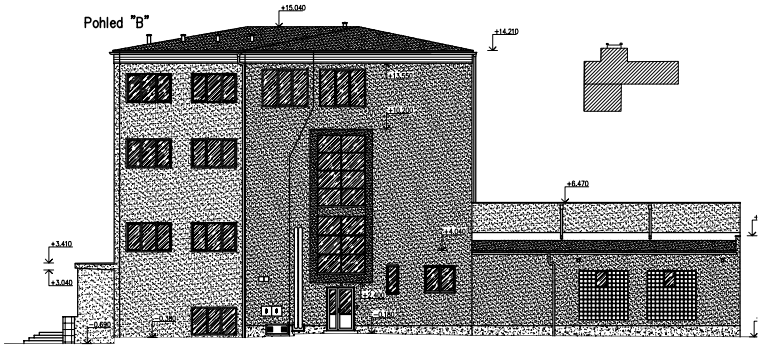

Pohled "C"

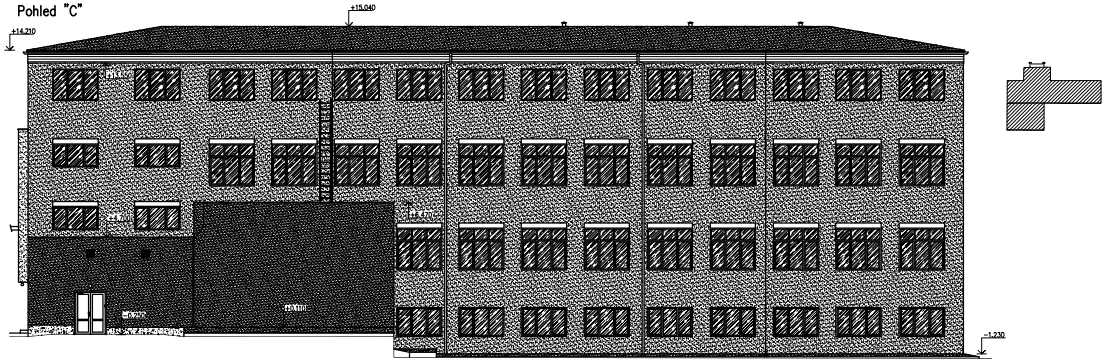

Pohled "D"

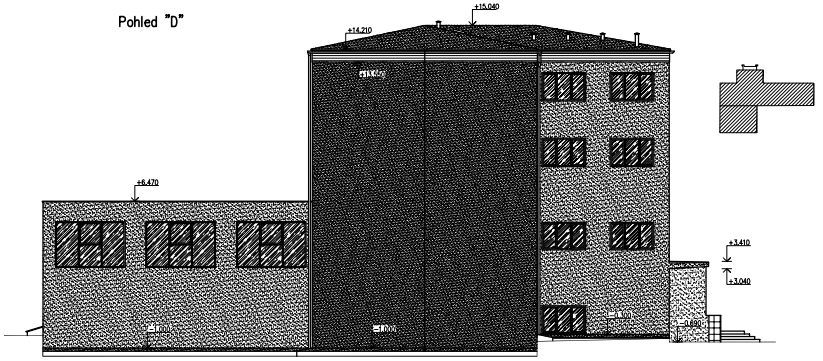

±0,000 = 334,38

VEDOUCÍ ZAKÁZKY: ING. JAROMÍR CHVÁTAL	ODPOVĚDNÝ PROJEKTANT: ING. LIBUŠE BOUŠKOVÁ	VYPRACOVAL: ING. LIBUŠE BOUŠKOVÁ	ARIPROS s.r.o. architektura - inventary - projekce stavebí
AKCE	ENERGETICKÉ ÚSPORY NA OBJEKTU ŠKOLY SOŠ a SOU, KLADNO, DUBSKÁ		Železnicářů 2286, 272 01 Kladno - Kročehlavy tel.: 312 246 002 e-mail: kriz@aripros.cz IČO: 261 74 936
ČÁST	ZATEPLENÍ OBVODOVÉHO PLÁŠTĚ OBJEKTU ŠKOLY		STUPEŇ: DPS
INVESTOR	Střední odborná škola a střední odborné učiliště Kladno, Dubská Dubská 987 272 05 Kladno		FORMÁT: 10xA4 · MĚŘÍTKO: 1:100 · Č. ZAKÁZKY: 302 116
ČÁST	D.1.1. ARCHITEKTONICKÉ A STAVEBNĚ TECHNICKÉ ŘEŠENÍ D.1.1.a. VÝKRESOVÁ ČÁST		DATUM: červen 2016 · PARÉ:
OBSAH	STÁVAJÍCÍ STAV - POHLEDY		Č. VÝKRESU: D.1.1.a. 1.