Pohled "A"

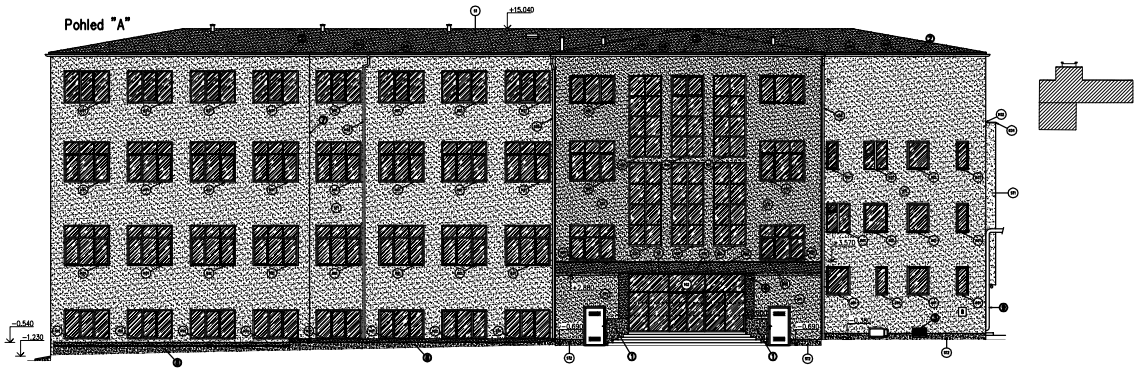

Pohled "B"

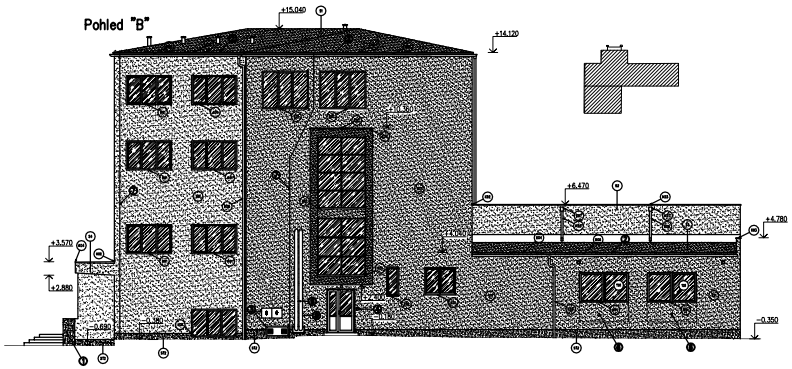

Pohled "C"

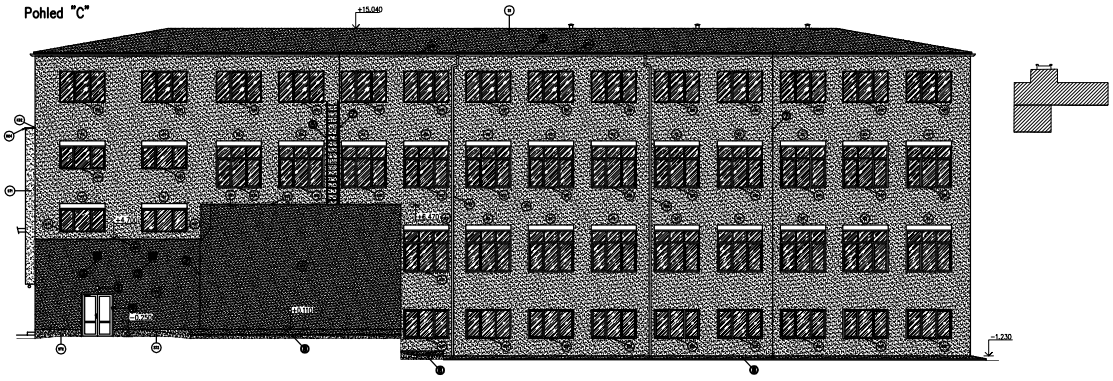

Pohled "D"

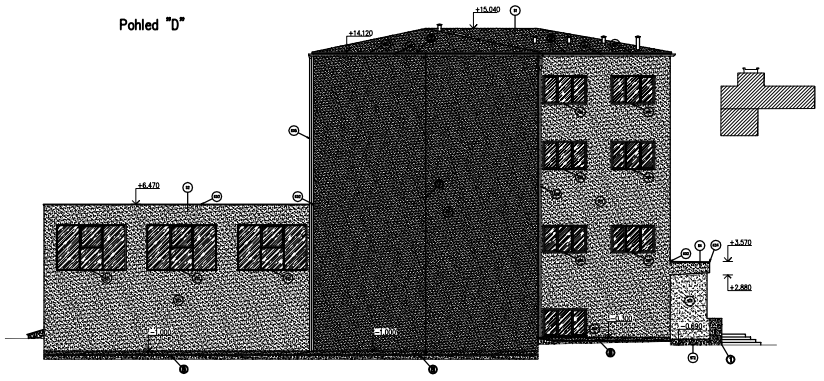

VYSVĚTLIVKY:

- 101 — ČÍSLO OTVORU V TABULACE VÝPLNÍ OTVORŮ
- K01 — KLEMPÍŘSKÉ PRVKY
- S1 — SKLADBY POVRCHŮ
- R1 — VENKOVNÍ ROLETY
- — — — MÍSTO ZVĚTŠENÍ BÁNU DVEŘÍ

Poznámky:

1. Odstranění stávajícího keramického obkladu a provedení marmolitové omítky vč. kompletní skladby.
2. Okapová hrana bude prodloužena o tloušťku izolantu viz. výkres D.1.1.b.5 .
3. Větrací mřížky a skříně překotveny na novou úroveň fasády s vnitřním prodlouženým vyvložkováním.
4. Překotvení elektrických zařízení (zvonky, požární hlásič, světlo s čidlem)
5. Stávající žebřík bude překotven na nově prodloužené kotvy.
6. Okenní otvory vyzdít do výšky 1,0m plynosilikátovými tvárnicemi, tloušťka zdiva 450mm.
7. Hromosvody budou použity stávající na nových prodloužených kotvách.
8. Demontáž zastřešení anglických dvorků, provedení zateplení (neznámá hloubka ang. dvorků), zpětná montáž zastřešení.
9. Stávající teplovod – popis viz.TZ

V rámci provedení stavby provést jádrové vrty pro systém nuceného větrání dle DPS – část VZT

Fasádní líc opatřit příslušnými mřížkami dle specifikace

RESOLUČ ZAKÁZKY: ING. JAROMÍR CHMÍZEK	ODPOVĚDNÝ PROJEKTANT: ING. LIBUŠE BOUŠKOVÁ	VYPRACOVAL: ING. LIBUŠE BOUŠKOVÁ
AKCE	ENERGETICKÉ ÚSPORY NA OBJEKTU ŠKOLY SOŠ a SOU, KLADNO, DUBSKÁ	
ČÁST	ZATEPLENÍ OBVODOVÉHO PLÁŠTĚ OBJEKTU ŠKOLY	
INVESTOR	Střední odborné škola a střední odborné učiliště Kladno, Dubská Dubská 967 272 03 Kladno	
ČÁST	D.1.1. ARCHITEKTONICKÉ A STAVEBNĚ TECHNICKÉ ŘEŠENÍ D.1.1.b. VÝKRESOVÁ ČÁST	
OBSAH	NAVRŽENÝ STAV - POHLEDY	

ARIPROS s.r.o.
Zakrzeňská 2286, 272 01 Kladno - Kročehlavy
tel.: 312 240 302
ICO: 261 74 936

STUPEŇ: DPS		
FORMÁTY: 10 x A4	MĚŘÍTKO: 1:100	Č. ZAKÁZKY: 302 116
DATUM: červen 2016		PARÉ:
Č. VÝKRESU: D.1.1.b. 2.		