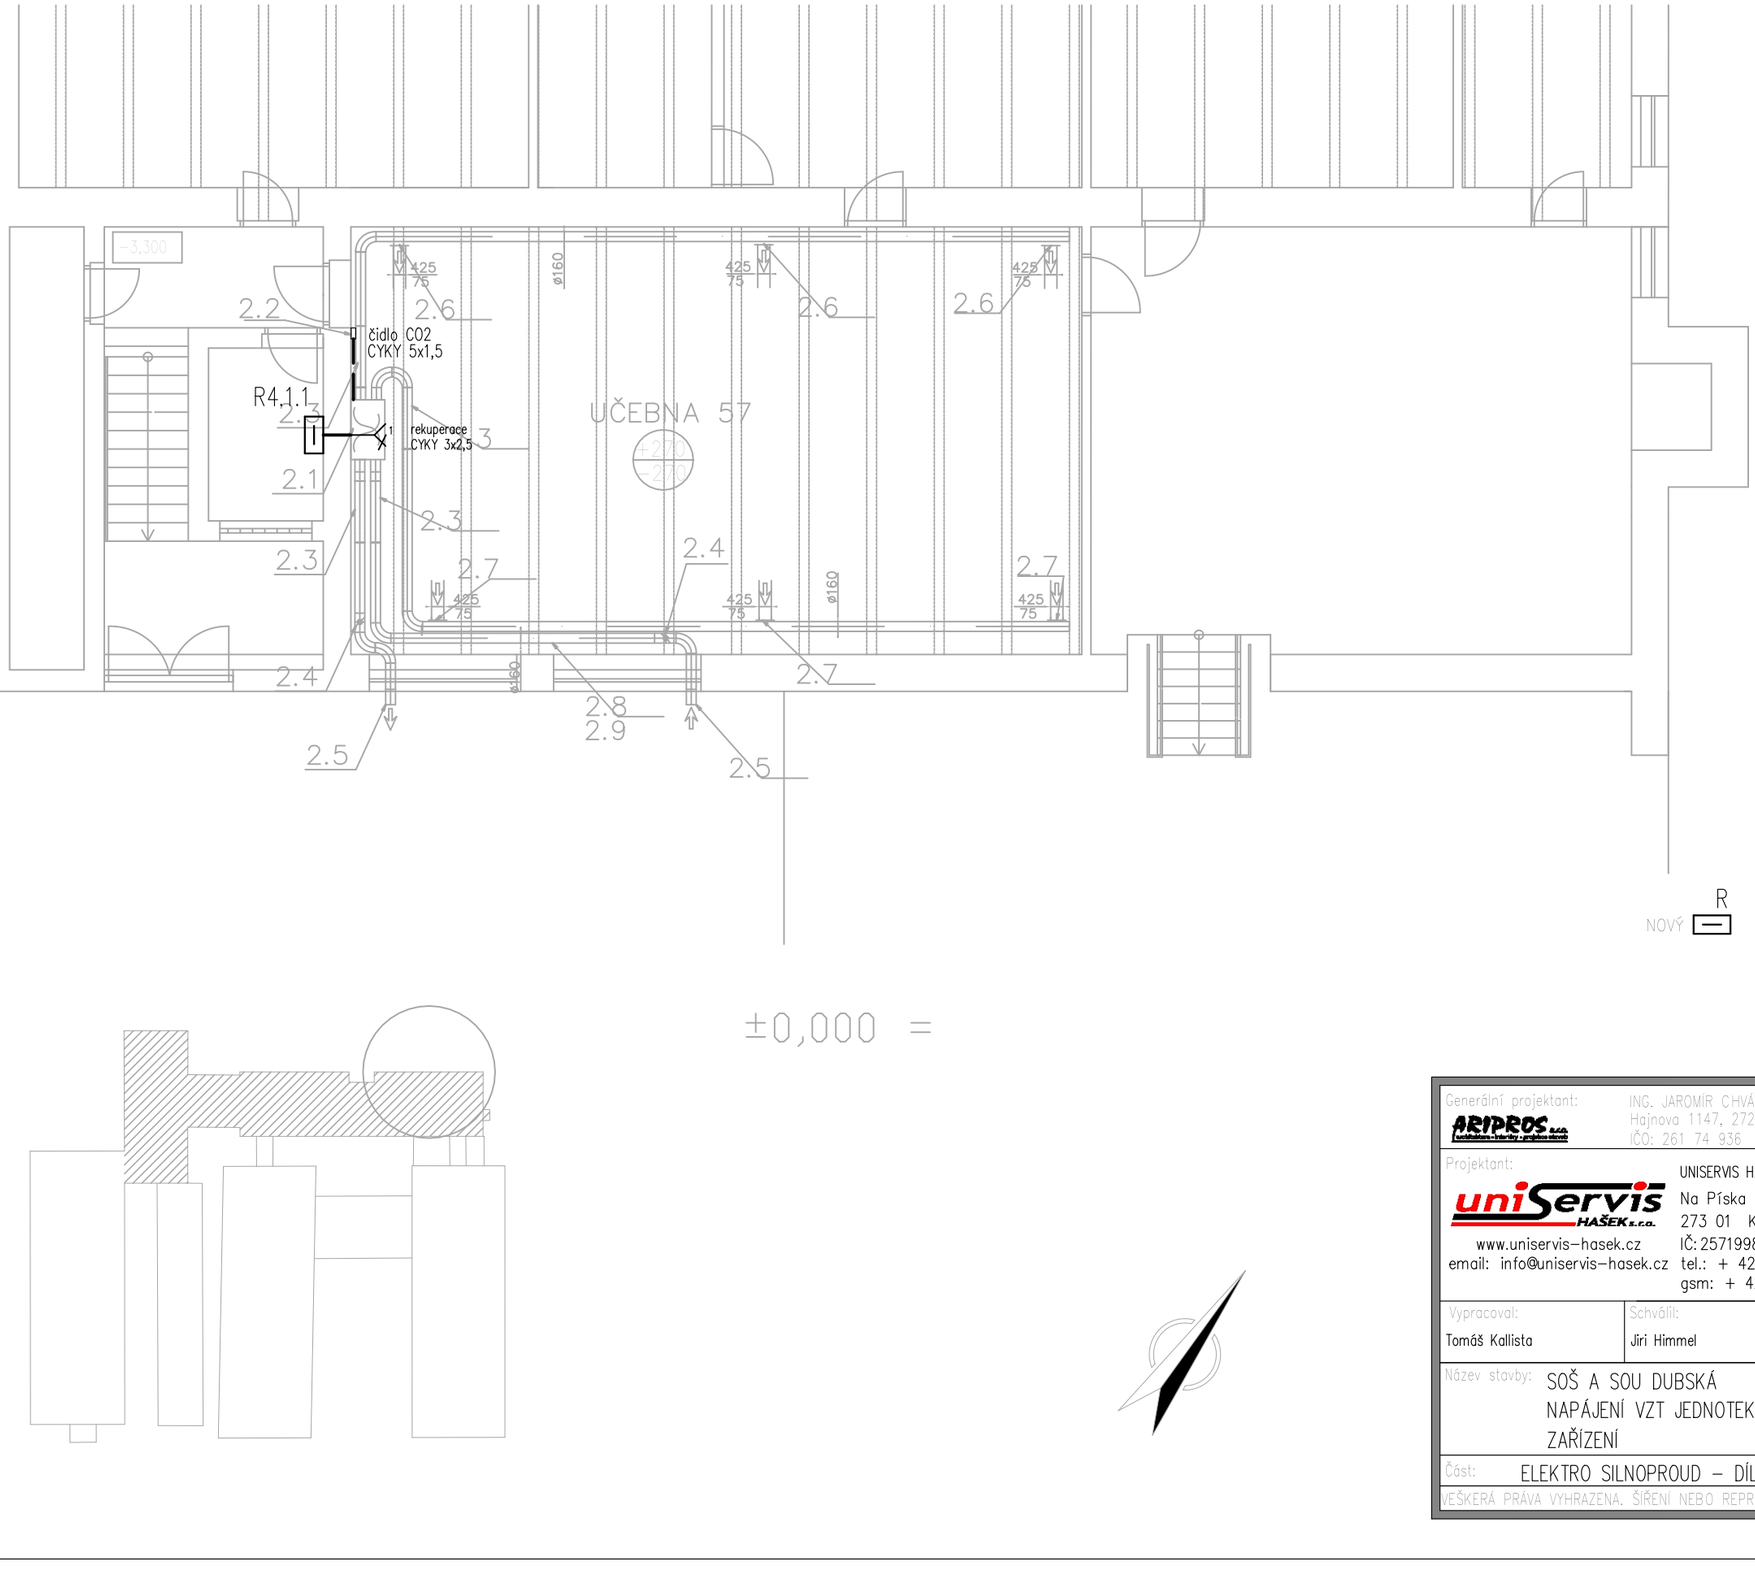

±0,000 =

LEGENDA POUŽITÝCH ZNAČEK:

TRASA KABELÁŽE

ROZVAĎEČ

NOVÝ R

NOVÝ ROZVAĎEČ S OVLÁDÁNÍM OKEN A VENTILÁTORŮ R

VÝVOD DLE POPISU

ČIDLO CO2 + PŘECHODOVÁ KRABICE

Generální projektant: ARIPROS s.r.o.	ING. JAROMÍR CHVÁTAL Hajnova 1147, 272 01 Kladno IČO: 261 74 936		Investor: SOŠ a SOU, Kladno, Dubská Dubská 967 272 03 Kladno IČO: 16977246 DIČ: CZ16977246		Pare č.:
Projektant: uniServis HAŠEK s.r.o. www.uniservis-hasek.cz email: info@uniservis-hasek.cz	UNISERVIS HAŠEK, s.r.o. Na Píska 19, ŽILINA u Kladna 273 01 KAMENNÉ ŽEHROVICE IČ: 25719980, DIČ: CZ25719980 tel.: + 420 312 659 236 gsm: + 420 603 169 612				
Vypracoval: Tomáš Kallista	Schválil: Jiri Himmel	Stavební část: – elektro –	Stupeň: DPS	Datum: 11/2016	Měřítko: 1:100
Název stavby: SOŠ A SOU DUBSKÁ NAPÁJENÍ VZT JEDNOTEK A OSTATNÍCH ZAŘÍZENÍ			Místo stavby: č.par 1641, 1623/130, 1623/128, 1623/73, kat.ú. Kladno Dubí		Část: D.1.4
Část: ELEKTRO SILNOPROUD – DÍLNY SUTERÉN			Stavba č.: ---	Zakázka č.: 116101	Číslo výkresu: d.2.06
VEŠKERÁ PRÁVA VYHRAZENA. ŠÍŘENÍ NEBO REPRODUKOVÁNÍ BEZ PÍSEMNÉHO SOUHLASU AUTORA JE ZAKÁZÁNO!!!					Formát: A3