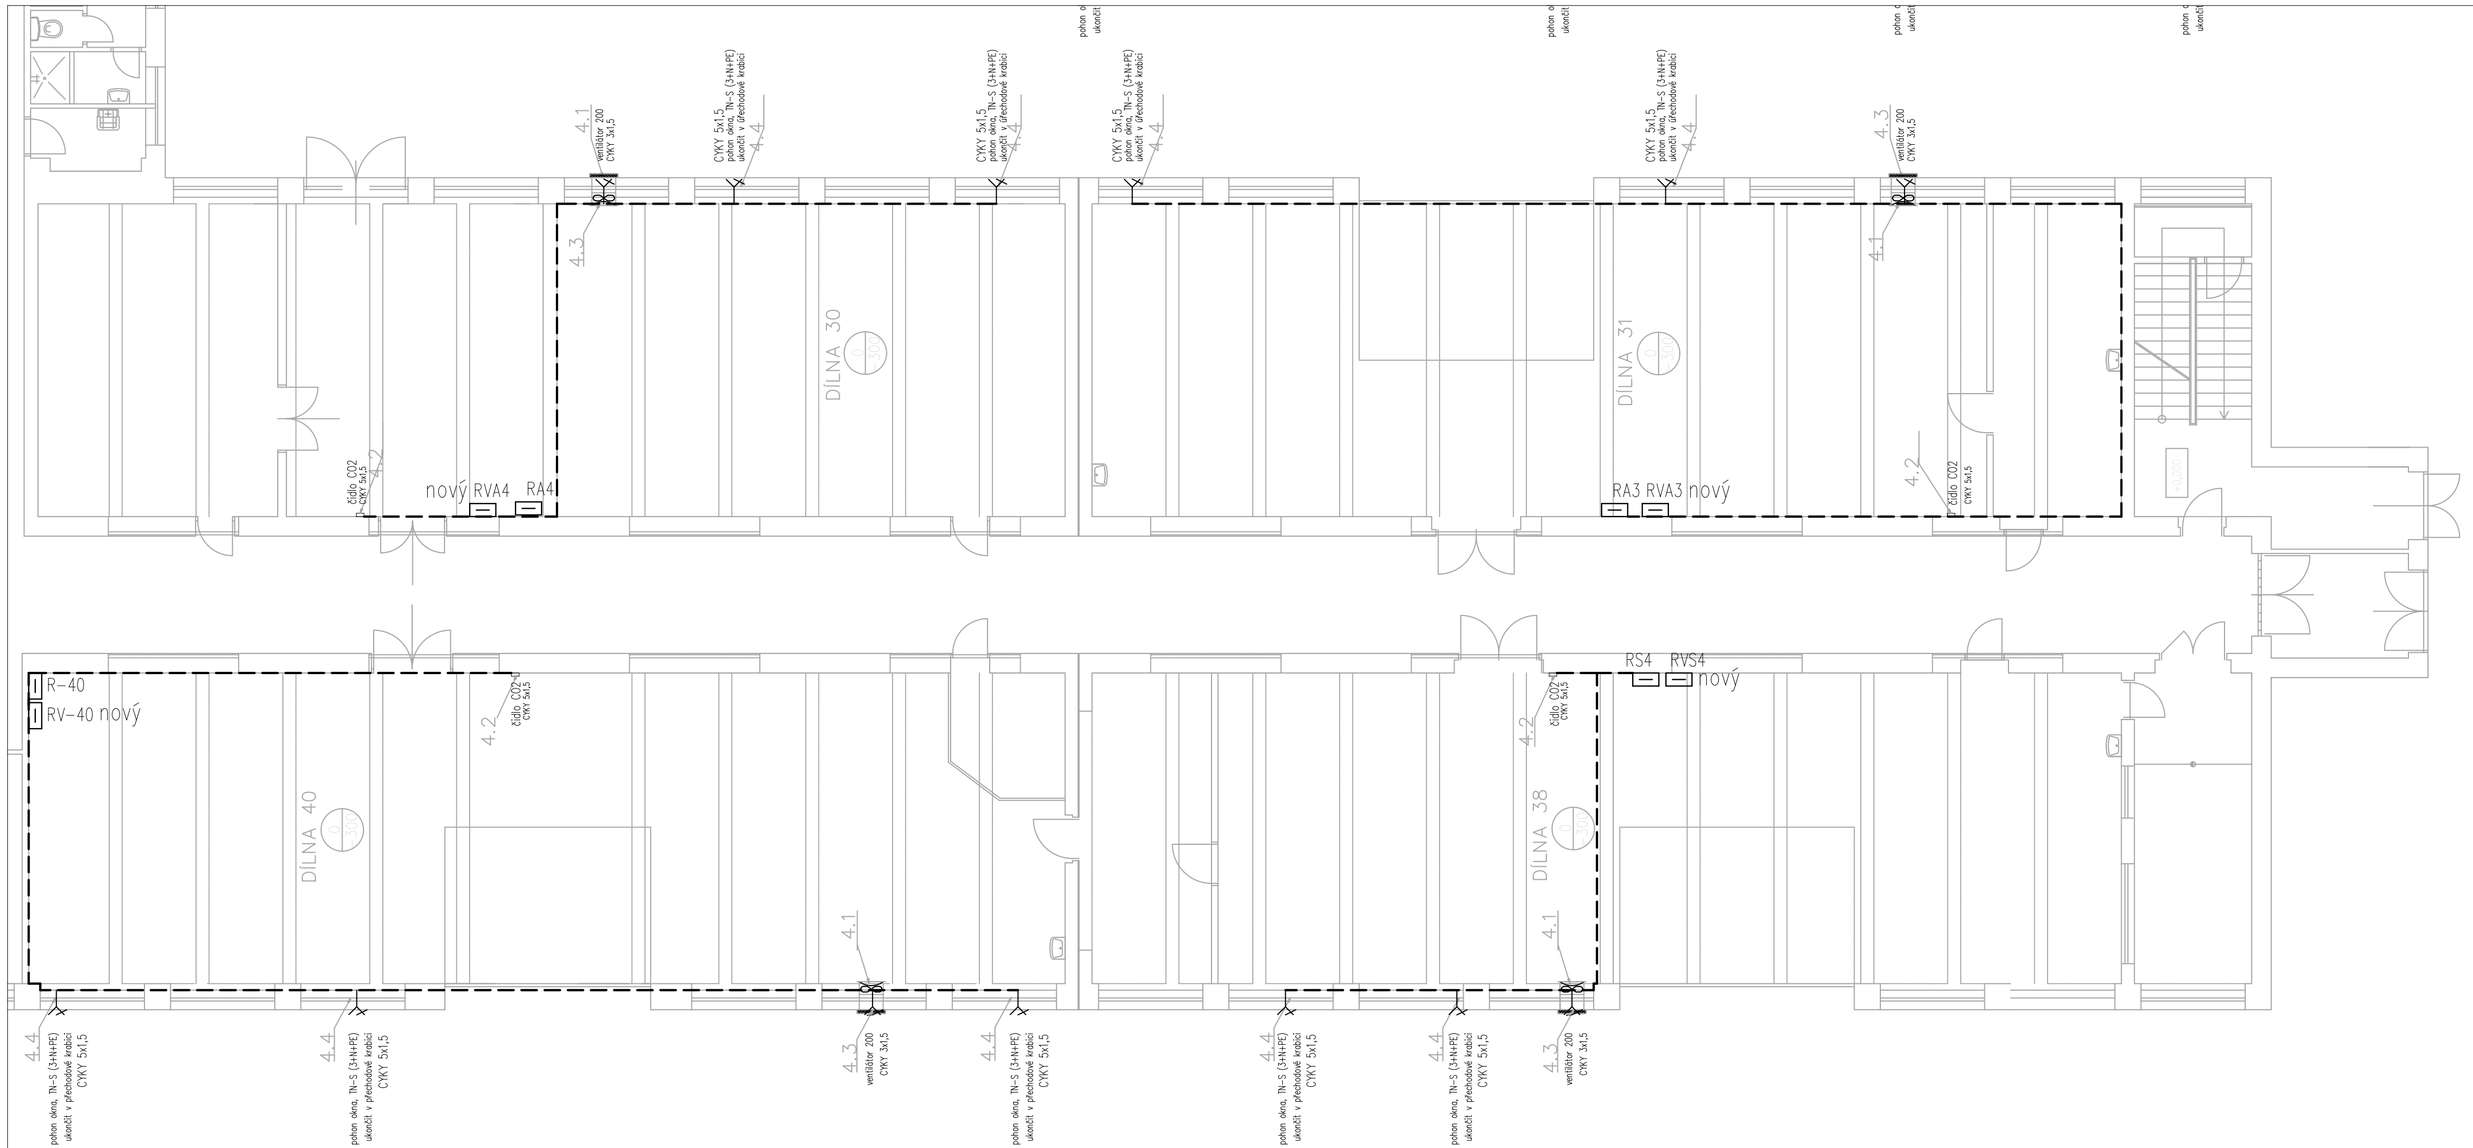

±0,000 =

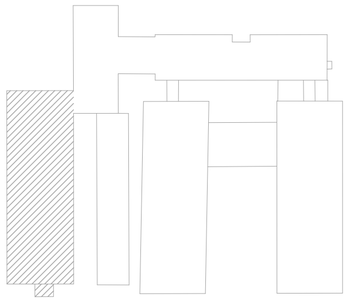

LEGENDA POUŽITÝCH ZNAČEK:

- NOVÝ R
- NOVÝ ROZVADĚČ S OVLÁDÁNÍM OKEN A VENTILÁTORŮ R
- TRASA KABELÁŽE
- ROZVADĚČ
- VÝVOD DLE POPISU
- ČIDLO CO2 + PŘECHODOVÁ KRABICE

Generální projektant: ARIPROS s.r.o. — ING. JAROMÍR CHVÁTAL, Hajnova 1147, 272 01 Kladno, IČO: 261 74 936			Investor: SOŠ a SOU, Kladno, Dubská, Dubská 967, 272 03 Kladno, IČO: 16977246, DIČ: CZ16977246		Pare č.:
Projektant: uniServis HAŠEK s.r.o. — UNISERVIS HAŠEK, s.r.o., Na Píska 19, ŽILINA u Kladna, 273 01 KAMENNÉ ŽEHROVICE, IČ: 25719980, DIČ: CZ25719980, tel.: + 420 312 659 236, gsm: + 420 603 169 612, www.uniservis-hasek.cz, email: info@uniservis-hasek.cz					
Vypracoval: Tomáš Kallista	Schválil: Jiří Himmel	Stavební část: – elektro –	Stupeň: DPS	Datum: 11/2016	Měřítko: 1:100
Název stavby: SOŠ A SOU DUBSKÁ NAPÁJENÍ VZT JEDNOTEK A OSTATNÍCH ZAŘÍZENÍ			Místo stavby: č.par 1641, 1623/130, 1623/128, 1623/73, kat.ú. Kladno Dubí		Část: D.1.4
Část: ELEKTRO SILNOPROUD – DÍLNY 1.NP část 1			Stavba č.: ---	Zakázka č.: 116101	Číslo výkresu: d.2.07
VEŠKERÁ PRÁVA VYHRAZENA; ŠÍŘENÍ NEBO REPRODUKOVÁNÍ BEZ PÍSEMNÉHO SOUHLASU AUTORA JE ZAKÁZÁNO!!!					Formát: A2