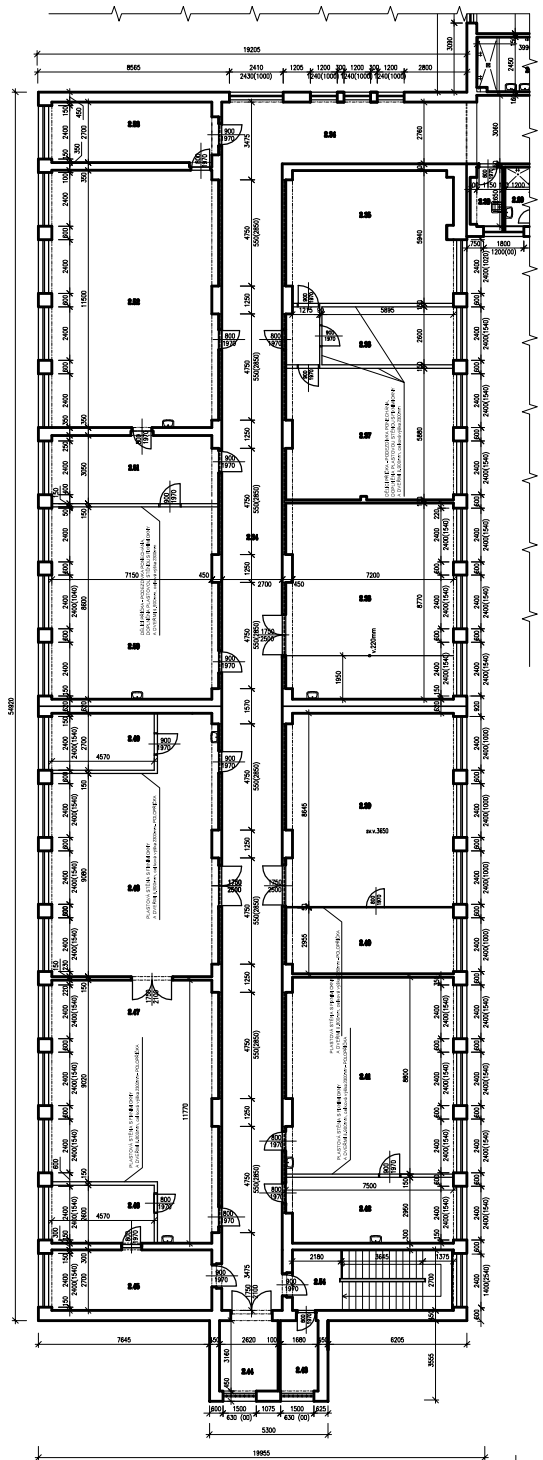

| Tabulka místností | | |
|---|---|---|
| Číslo | Název místnosti | Plocha [m²] |
| 2.34 | CHODBA | 168,6 |
| 2.35 | DÍLNA 235a | 42,77 |
| 2.36 | KABINET | 15,34 |
| 2.37 | DÍLNA 235b | 42,34 |
| 2.38 | DÍLNA 234 | 63,14 |
| 2.39 | DÍLNA 233 | 62,3 |
| 2.40 | ZÁZEMÍ | 21,6 |
| 2.41 | DÍLNA 232 | 63,36 |
| 2.42 | ZÁZEMÍ | 21,24 |
| 2.43 | STROJOVNA | 5,3 |
| 2.44 | VÝTAH | 8,3 |
| 2.45 | SKLAD | 19,44 |
| 2.46 | ZÁZEMÍ | 11,88 |
| 2.47 | DÍLNA 226 | 72,86 |
| 2.48 | DÍLNA 224 | 85,68 |
| 2.49 | ZÁZEMÍ | 12,34 |
| 2.50 | DÍLNA 222 | 61,5 |
| 2.51 | DÍLNA 221 | 21,96 |
| 2.52 | DÍLNA 220 | 82,8 |
| 2.53 | ZÁZEMÍ | 19,44 |
| 2.54 | SCHODIŠTĚ | 19,4 |
| CELKOVÁ PLOCHA: | | 921,6 m2 |

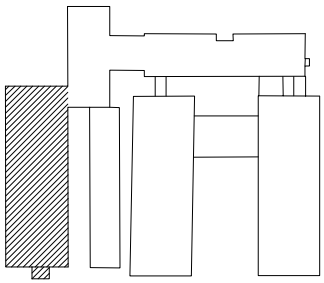

**±0,000 = 337,85**

| | | | |
|---|---|---|---|
| VEDOUCÍ ZAKÁZKY: ING. JAROMÍR CHVÁTAL | ODPOVĚDNÝ PROJEKTANT: ING. LIBUŠE BOUŠKOVÁ | VYPRACOVAL: ING. LIBUŠE BOUŠKOVÁ | |
| AKCE | ZAMĚŘENÍ STÁVAJÍCÍHO STAVU A DIGITALIZACE OBJEKTU SOŠ a SOU, KLADNO, DUBSKÁ | | |
| ČÁST | ADMINISTRATIVNÍ BUDOVA A DÍLNY | | |
| INVESTOR | Střední odborná škola a střední odborné učiliště, Kladno, Dubská<br>Dubská 967<br>272 03 Kladno | | |
| ČÁST | D.1.1. ARCHITEKTONICKÉ A STAVEBNĚ TECHNICKÉ ŘEŠENÍ<br>D.1.1.b. VÝKRESOVÁ ČÁST | | |
| OBSAH | PŮDORYS 2.NP - 1.část | | |


ARIPROS s.r.o.
architekti.cz - interiéry - projekce staveb
Železničářů 2286, 272 01 Kladno
tel.: 312 246 002
e-mail: info@aripros.cz
IČO: 261 74 936


| | | |
|---|---|---|
| STUPEŇ: | | |
| FORMÁTY: 4 xA4 | MĚŘÍTKO: 1:100 | Č. ZAKÁZKY: 301 116 |
| DATUM: červenec 2016 | | PARÉ: |
| Č. VÝKRESU D.1.1.b. 7. | | |