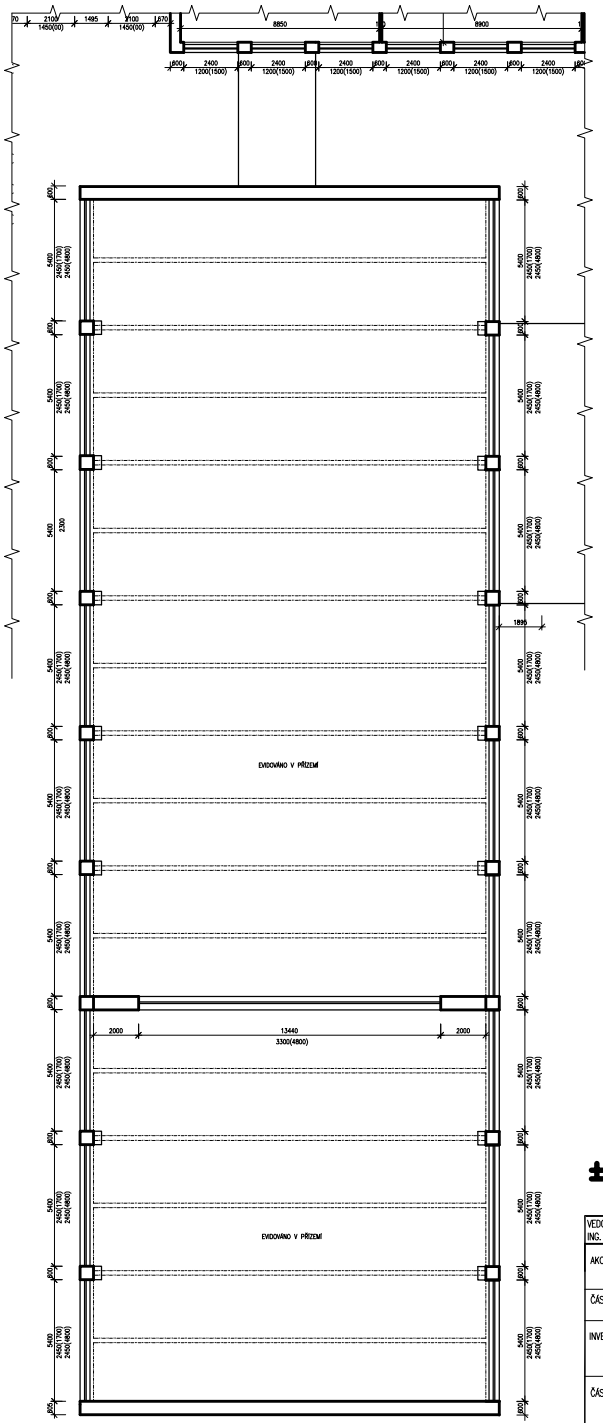

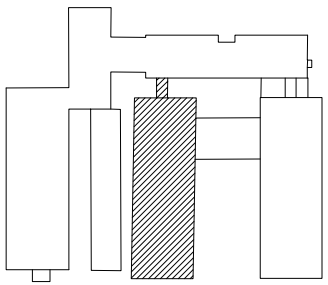

±0,000 = 337,85

VEDOUCÍ ZAKÁZKY: ING. JAROMÍR CHVÁTAL	ODPOVĚDNÝ PROJEKTANT: ING. LIBUŠE BOUŠKOVÁ	VYPRACOVAL: ING. LIBUŠE BOUŠKOVÁ	
AKCE	ZAMĚŘENÍ STÁVAJÍCÍHO STAVU A DIGITALIZACE OBJEKTU SOŠ a SOU, KLADNO, DUBSKÁ		
ČÁST	ADMINISTRATIVNÍ BUDOVA A DÍLNY		
INVESTOR	Střední odborná škola a střední odborné učiliště, Kladno, Dubská Dubská 967 272 03 Kladno		
ČÁST	D.1.1. ARCHITEKTONICKÉ A STAVEBNĚ TECHNICKÉ ŘEŠENÍ D.1.1.b. VÝKRESOVÁ ČÁST		
OBSAH	PŮDORYS 2.NP - 3.část		

ARIPROS s.r.o.
architektura - interiéry - projektové atelié
Železničářů 2286, 272 01 Kladno
tel.: 312 246 002
e-mail: Info@arlpros.cz
IČO: 261 74 936

STUPEŇ:		
FORMÁTY: 4 xA4	MĚŘÍTKO: 1:100	Č. ZAKÁZKY: 301 116
DATUM: červenec 2016		PARÉ:
Č. VÝKRESU D.1.1.b. 9.		