
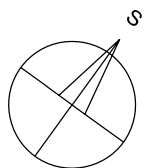


Detail prostupu kabelů NN ve výměníku

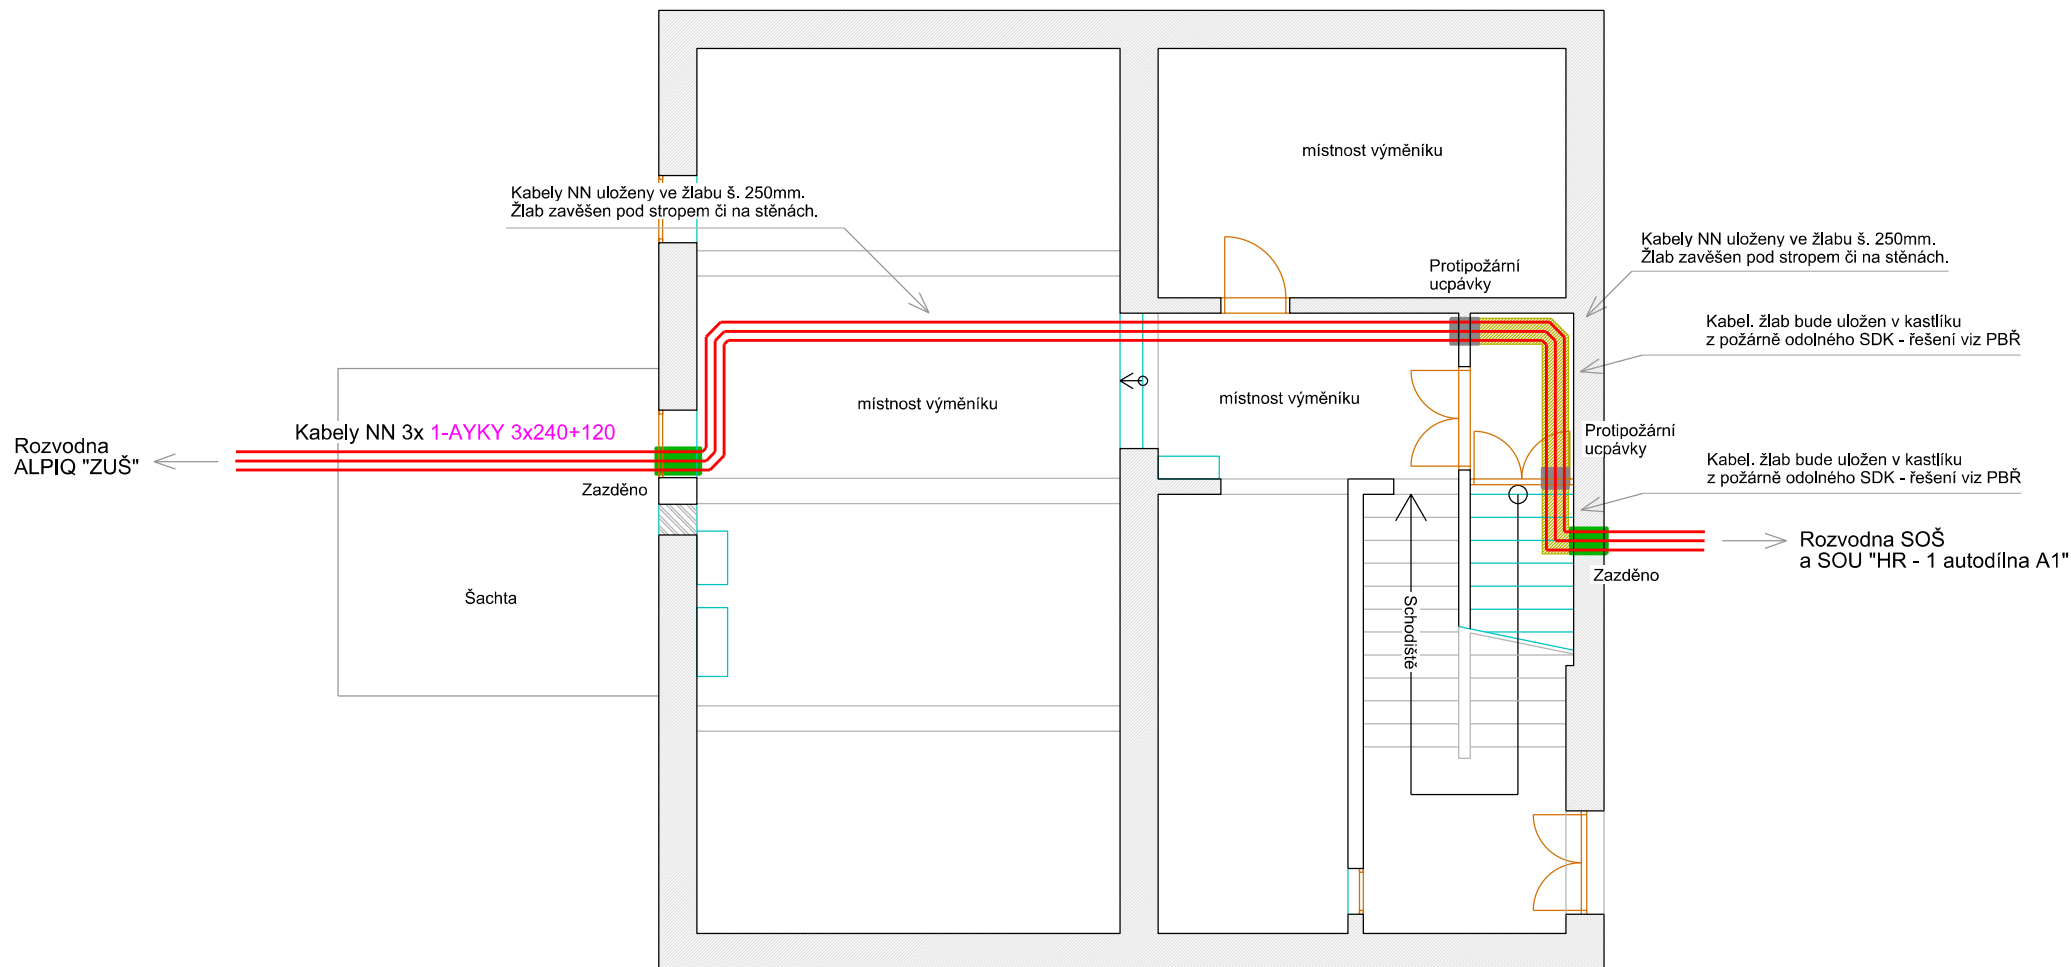

UNISERVIS HAŠEK S.R.O.

Na Píska 19, 273 01, Kamenné Žehrovice
Projekce Elektro - Manž. Topinkových 796, 272 01 Kladno

uniServis
HAŠEK s.r.o.

VYPRACOVAL:	Petr Ton	KONTRLOVAL:	Josef Turza	DATUM:	05/2016
NÁZEV STAVBY:	Přeložka kabelového vedení NN v areálu SOŠ a SOU Kladno, Dubská				STUPEŇ: Jednostupňová PD
NÁZEV VÝKRESU:	Detail prostupu kabelů NN ve výměníku				MĚŘITKO: -
INVESTOR:	SOŠ a SOU Kladno, Dubská 967, 272 03 Kladno				ČÍSLO STAVBY: 116030
					ČÍSLO VÝKRESU: 6030.6