


III/3399 a III/33914 Vlastějovice - Pavlovice

Situace etapizace stavby

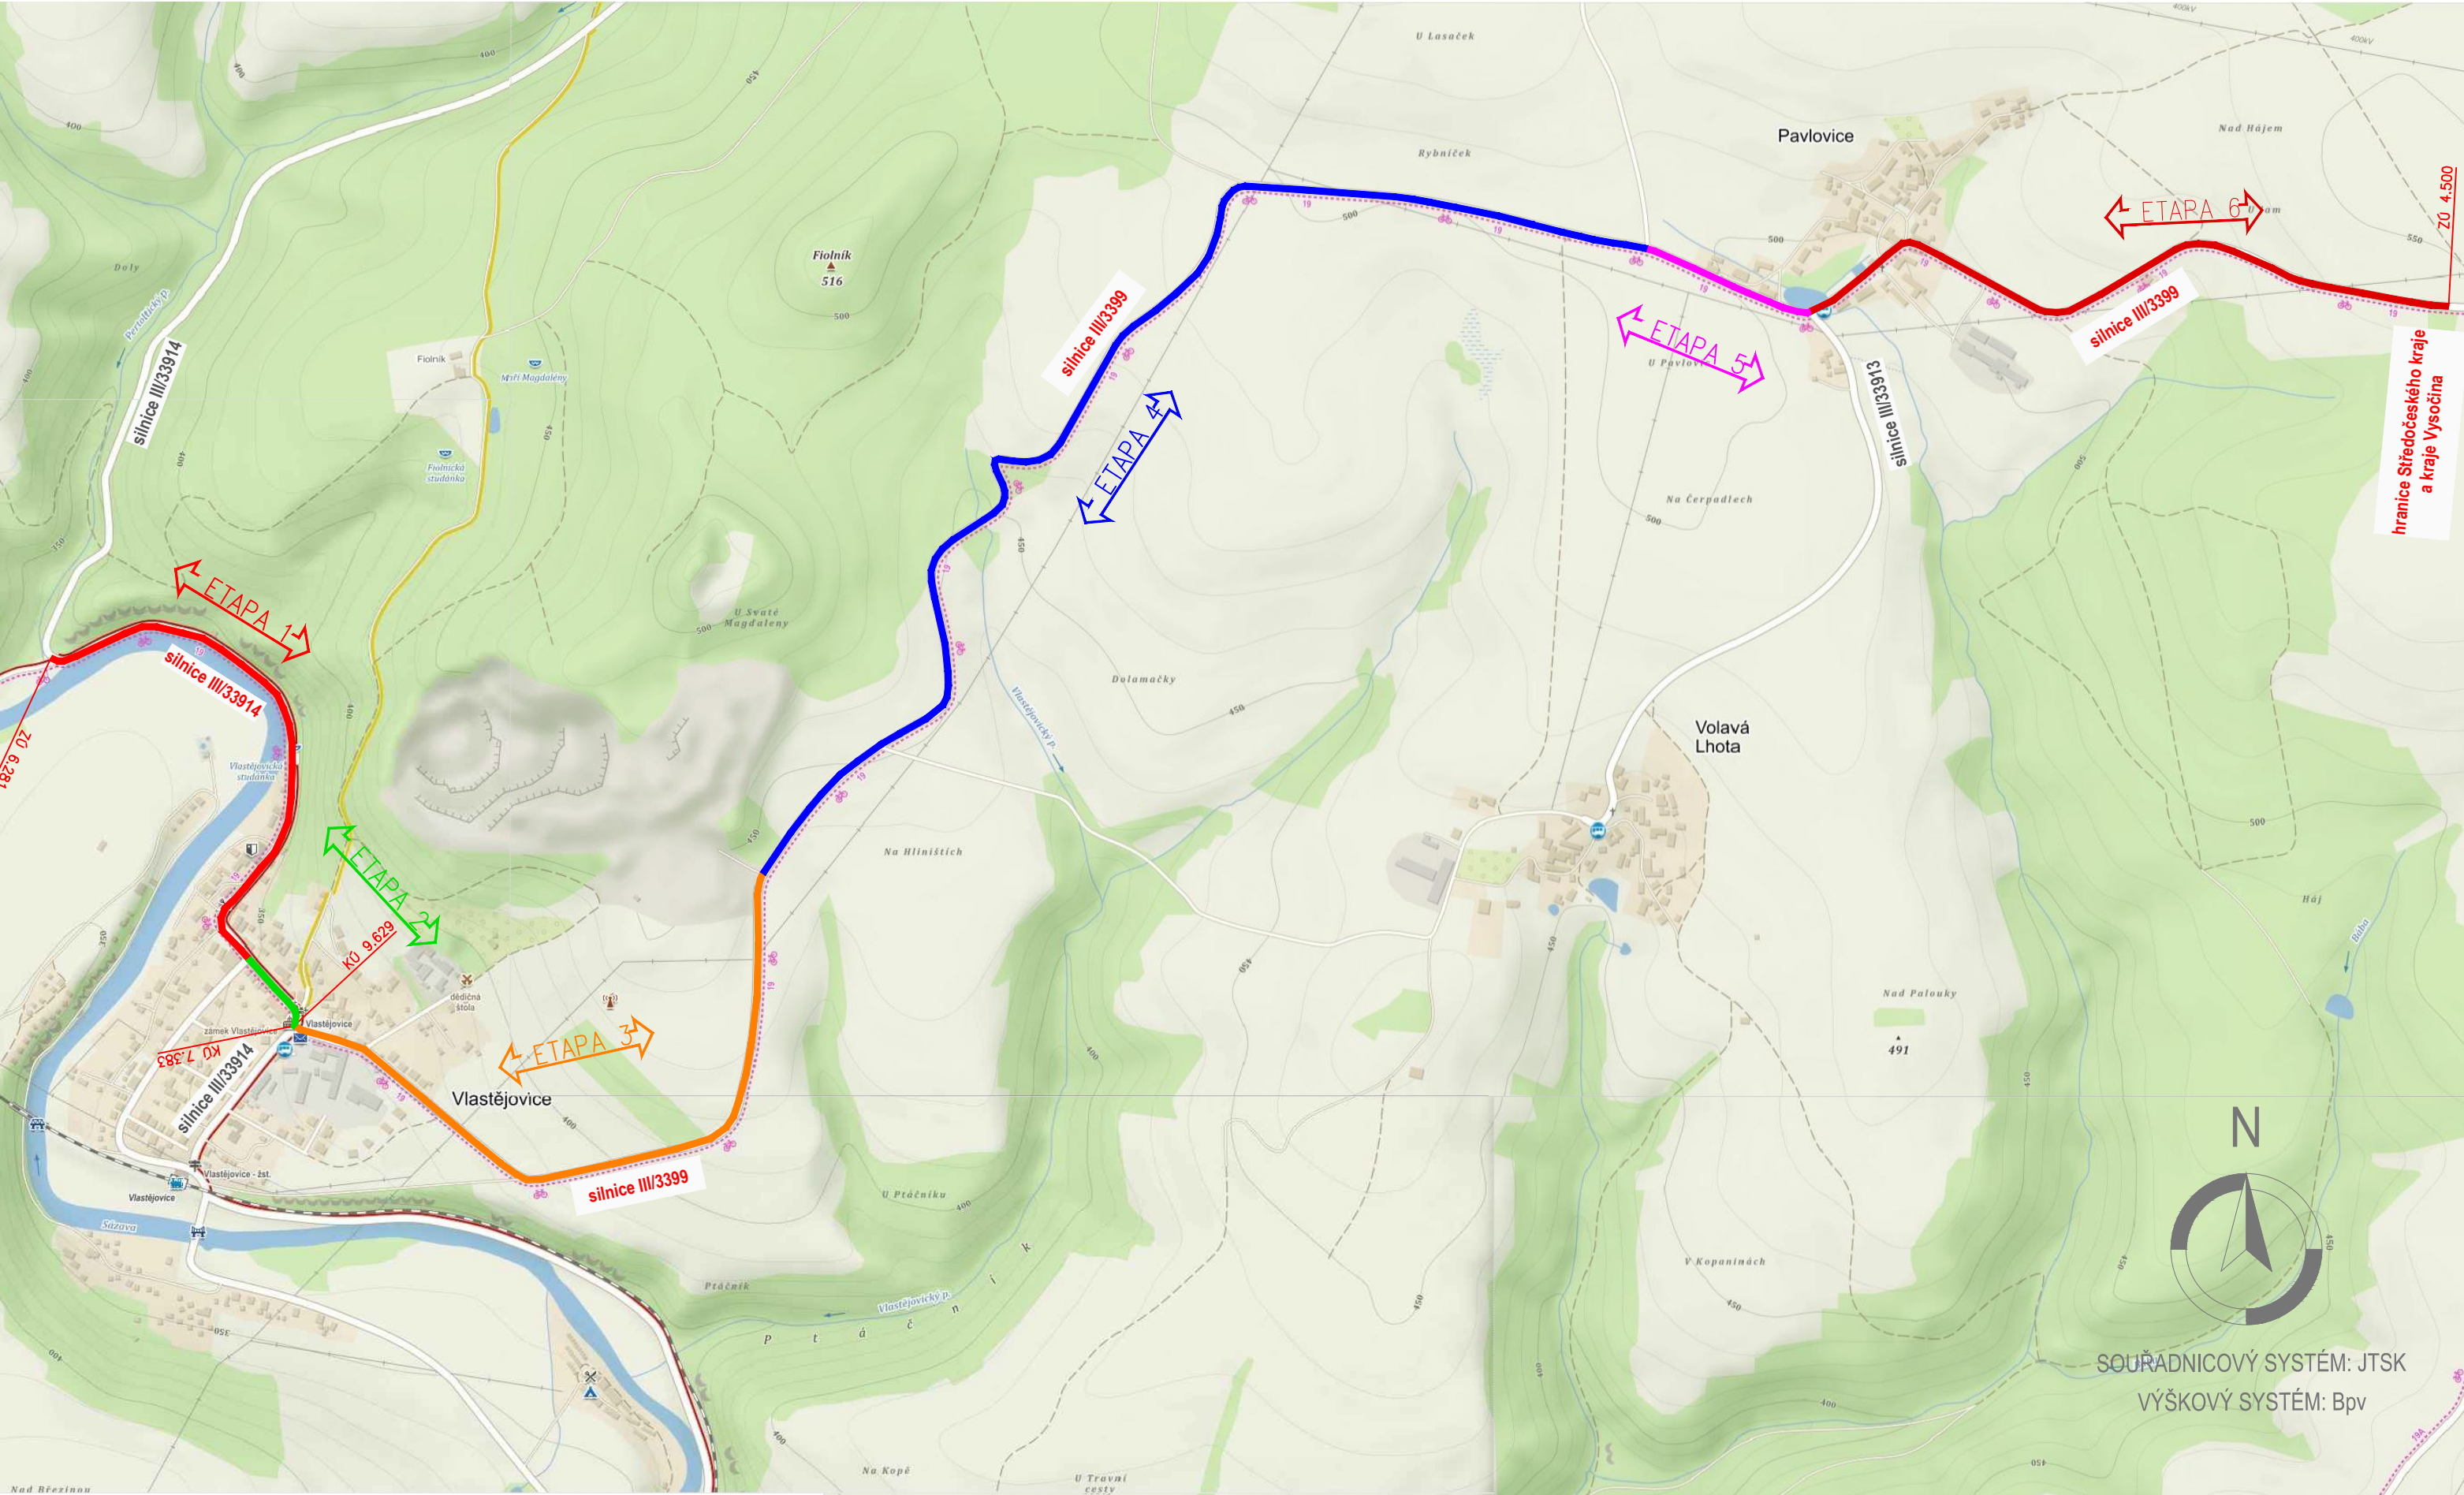

LEGENDA:

- ETAPA 1 – silnice III/33914 km 6,281 – 7,188 (907 m)
- ETAPA 2 – silnice III/33914 km 7,188 – 7,358 (170 m)
- ETAPA 3 – silnice III/3399 km 9,629 – 8,339 (1 254 m)
- ETAPA 4 – silnice III/3399 km 8,339 – 6,004 (dl. 2 335 m)
- ETAPA 5 – silnice III/3399 km 6,004 – 5,688 (dl. 316 m)
- ETAPA 6 – silnice III/3399 km 5,688 – 4,500 (dl. 1 188 m)

D

AKCE

III/3399 a III/33914 VLASTĚJOVICE – PAVLOVICE

OBJEDNATEL PD



Krajská správa a údržba silnic Středočeského kraje
Zborovská 11
150 21 Praha 5
IČ: 00066001

SOUŘADNICOVÝ SYSTÉM S-JTSK

VÝŠKOVÝ SYSTÉM Bpv

ZHOTOVITEL PD

Sdružení NOVA
zastoupené jediným společníkem Valbek, spol. s r.o.
Vaňurova 505/17, 460 07 Liberec
IČ: 48266230

VYPRACOVAL	Ing. Jakub Kliment	HLAVNÍ INŽENÝR PROJEKTU	Ing. Jiří Ctibor
ODPOVĚDNÝ PROJEKTANT	Ing. Jiří Ctibor	TECHNICKÁ KONTROLA	Ing. Petr Macek

AKCE

III/3399 a III/33914 VLASTĚJOVICE – PAVLOVICE

ČÁST

D. DOKUMENTACE OBJEKTŮ

PŘÍLOHA

SO 180 PŘECHODNÉ DOPRAVNÍ ZNAČENÍ

Č. PŘÍLOHY

2

Č. PARÉ

SITUACE ETAPIZACE STAVBY

STUPEŇ	PDPS	DATUM	09/2022	MĚŘÍTKO	FORMÁT	3x2x4
--------	------	-------	---------	---------	--------	-------

© návrh řešení obsažený ve výkresové a textové části je předmětem ochrany dle autorského zákona