

D

AKCE

III/3399 a III/33914 VLASTĚJOVICE – PAVLOVICE

OBJEDNATEL PD



Krajská správa a údržba silnic Středočeského kraje

Zborovská 11
150 21 Praha 5
IČ: 00066001

SOUŘADNICOVÝ SYSTÉM S-JTSK VÝŠKOVÝ SYSTÉM Bpv

ZHOTOVITEL PD

Sdružení NOVA

zastoupené jedním společníkem Valbek, spol. s r.o.
Vaňurova 505/17, 460 07 Liberec
IČ: 48266230

VYPRACOVAL

Ing. Jakub Kliment

HLAVNÍ INŽENÝR PROJEKTU

Ing. Jiří Ctibor

ODPOVĚDNÝ PROJEKTANT

Ing. Jiří Ctibor

TECHNICKÁ KONTROLA

Ing. Petr Macek

AKCE

III/3399 a III/33914 VLASTĚJOVICE – PAVLOVICE

ČÁST

D. DOKUMENTACE OBJEKTŮ

PŘÍLOHA

SO 180 PŘECHODNÉ DOPRAVNÍ ZNAČENÍ

SCHEMA OBJÍZDNÝCH TRAS

ČÁST

D.1.4

Č. PARÉ

Č. PŘÍLOHY

3

STUPEŇ

PDPS

DATUM

09/2022

MĚŘÍTKO

FORMÁT

6x A4

SCHÉMA OBJÍZDNÝCH TRAS
ETAPA 1 (III/33914, ÚSEK PODÉL SÁZAVY)

OBJÍZDNÁ TRASA DL. 9,6 km VEDENA
PO SILNICÍCH III/33914, III/33912 a III/3399 PŘES PERTOLTICE

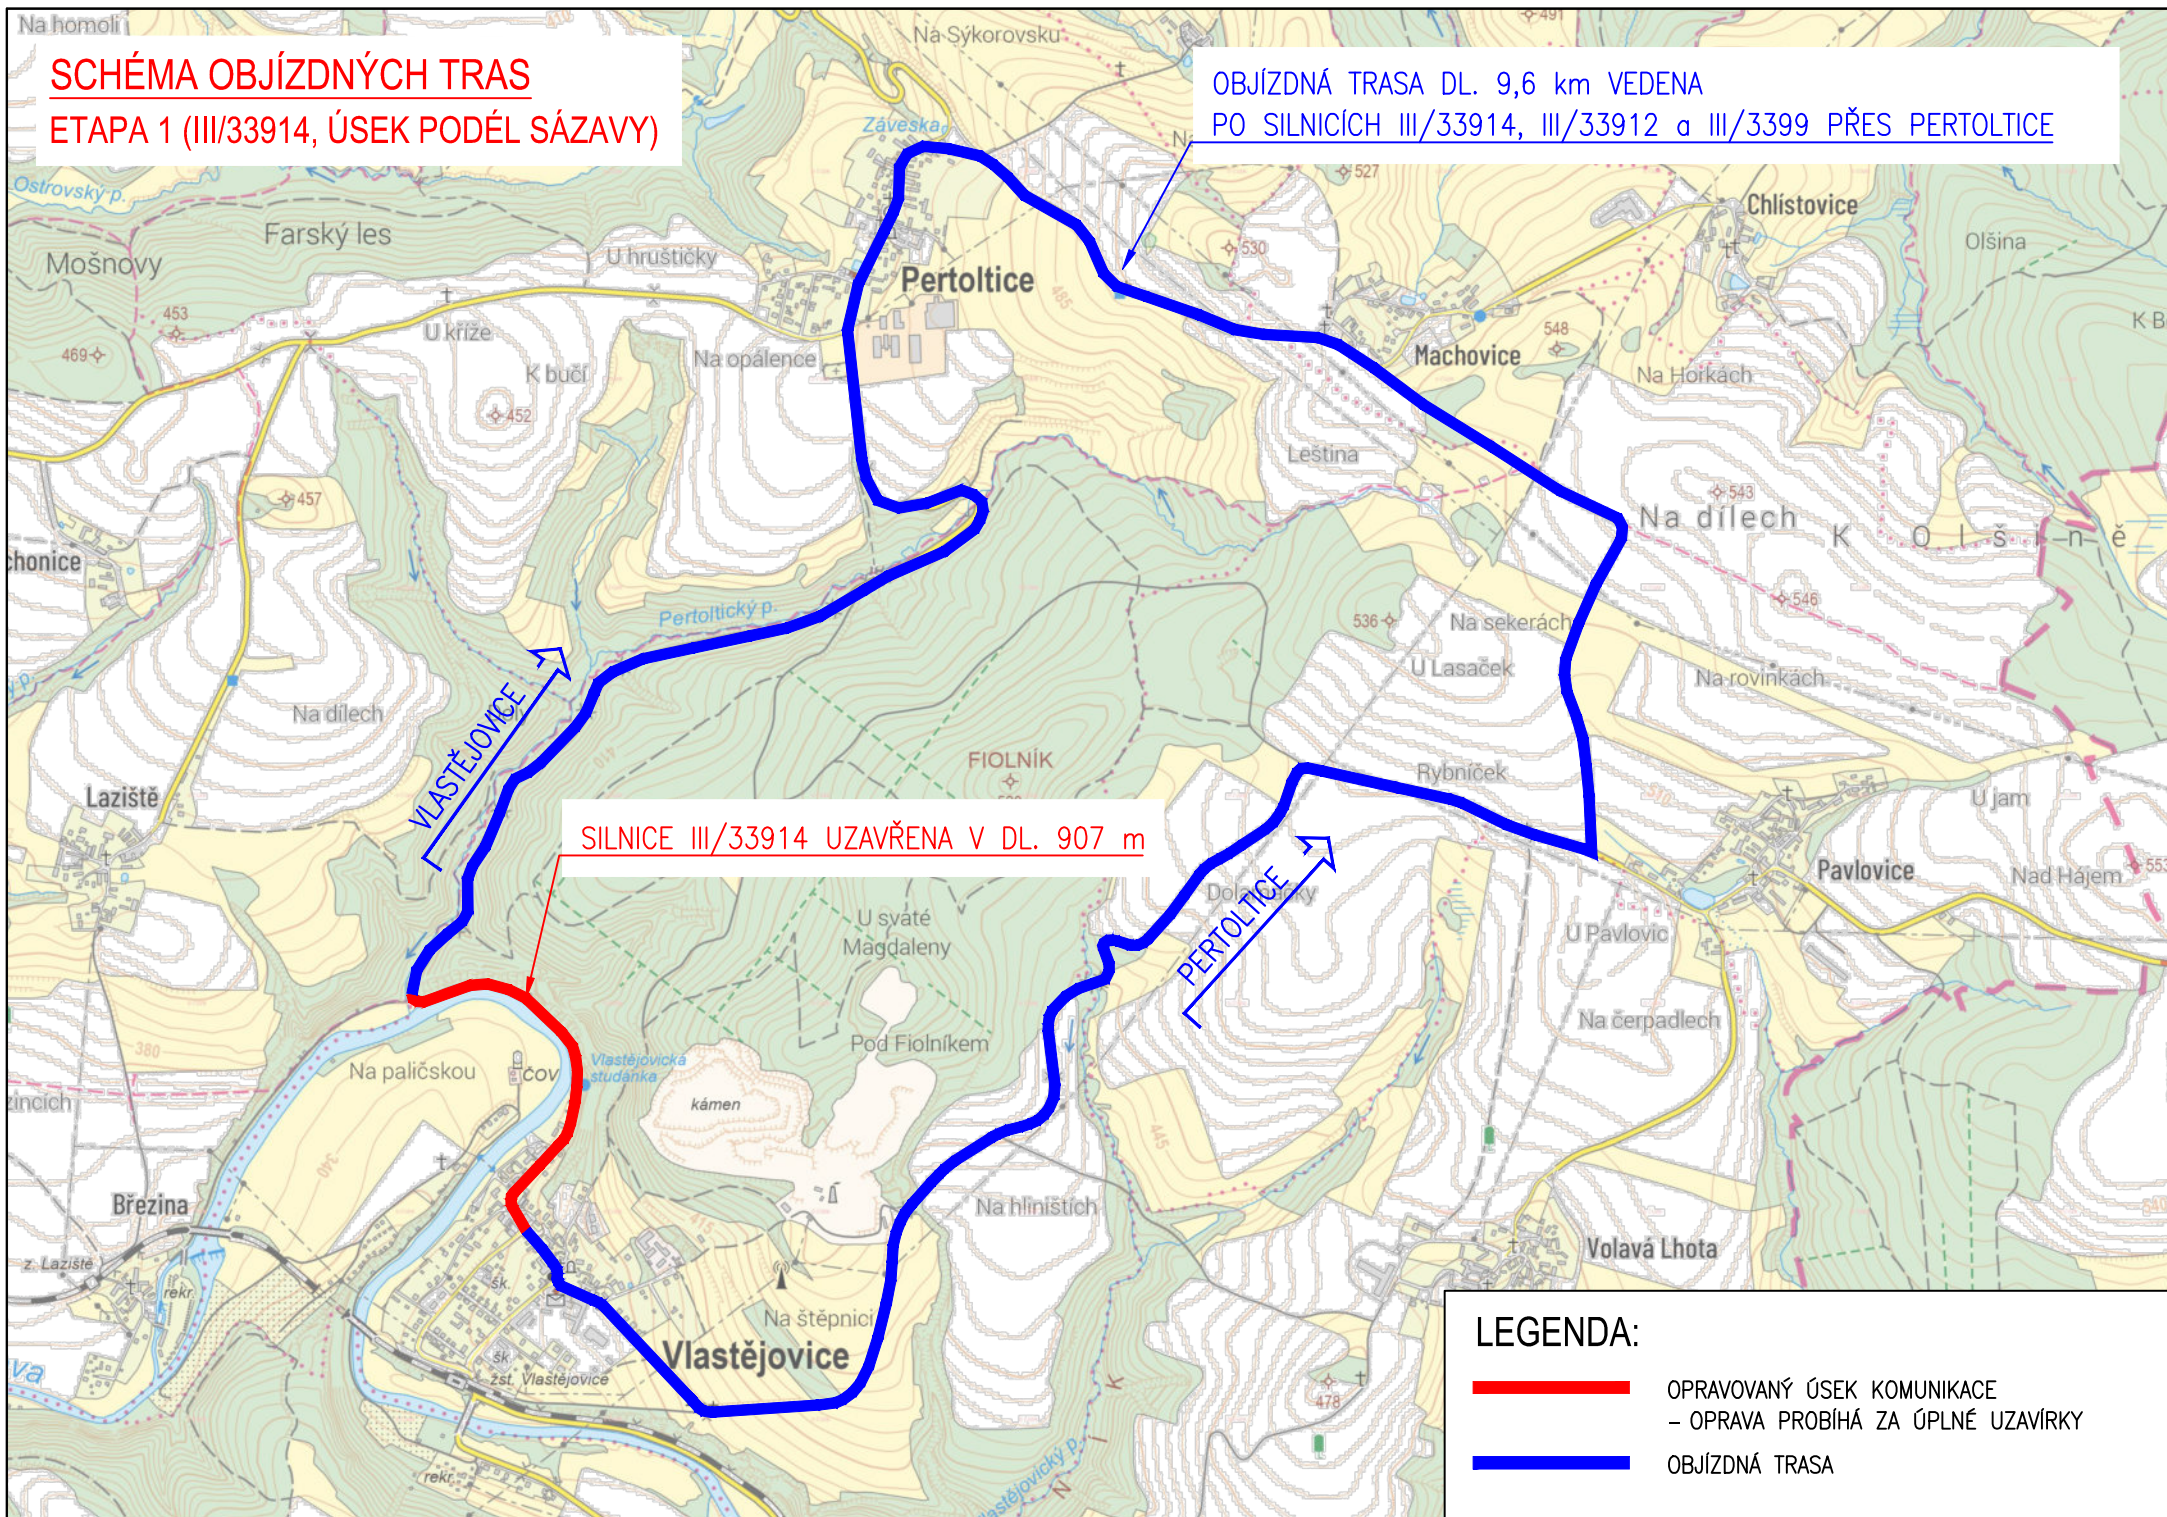


SCHÉMA OBJÍZDNÝCH TRAS
ETAPA 2 (III/33914, INTRAVILÁN VLASTĚJOVICE)

Vlastějovice

SILNICE III/33914 UZAVŘENA V DL. 170 m

PERTOLICE

PAYLOVICE

**OBJÍZDNÁ TRASA DL. 0,85 km VEDENA
PO MÍSTNÍCH KOMUNIKACÍCH VE VLASTĚJOVICÍCH**

LEGENDA:

- OPRAVOVANÝ ÚSEK KOMUNIKACE
– OPRAVA PROBÍHÁ ZA ÚPLNÉ UZAVÍRKY**
- OBJÍZDNÁ TRASA**

SCHÉMA OBJÍZDNÝCH TRAS

ETAPA 3 (III/3399, ÚSEK VLASTĚJOVICE-
PŘÍJEZDOVÁ KOMUNIKACE DO LOMU)

OBJÍZDNÁ TRASA DL. 7,3 km (MĚŘENO OD PAVLOVIC) VEDENA
PO SILNICÍCH III/33914, III/33912 a III/3399 PŘES PERTOLTICE

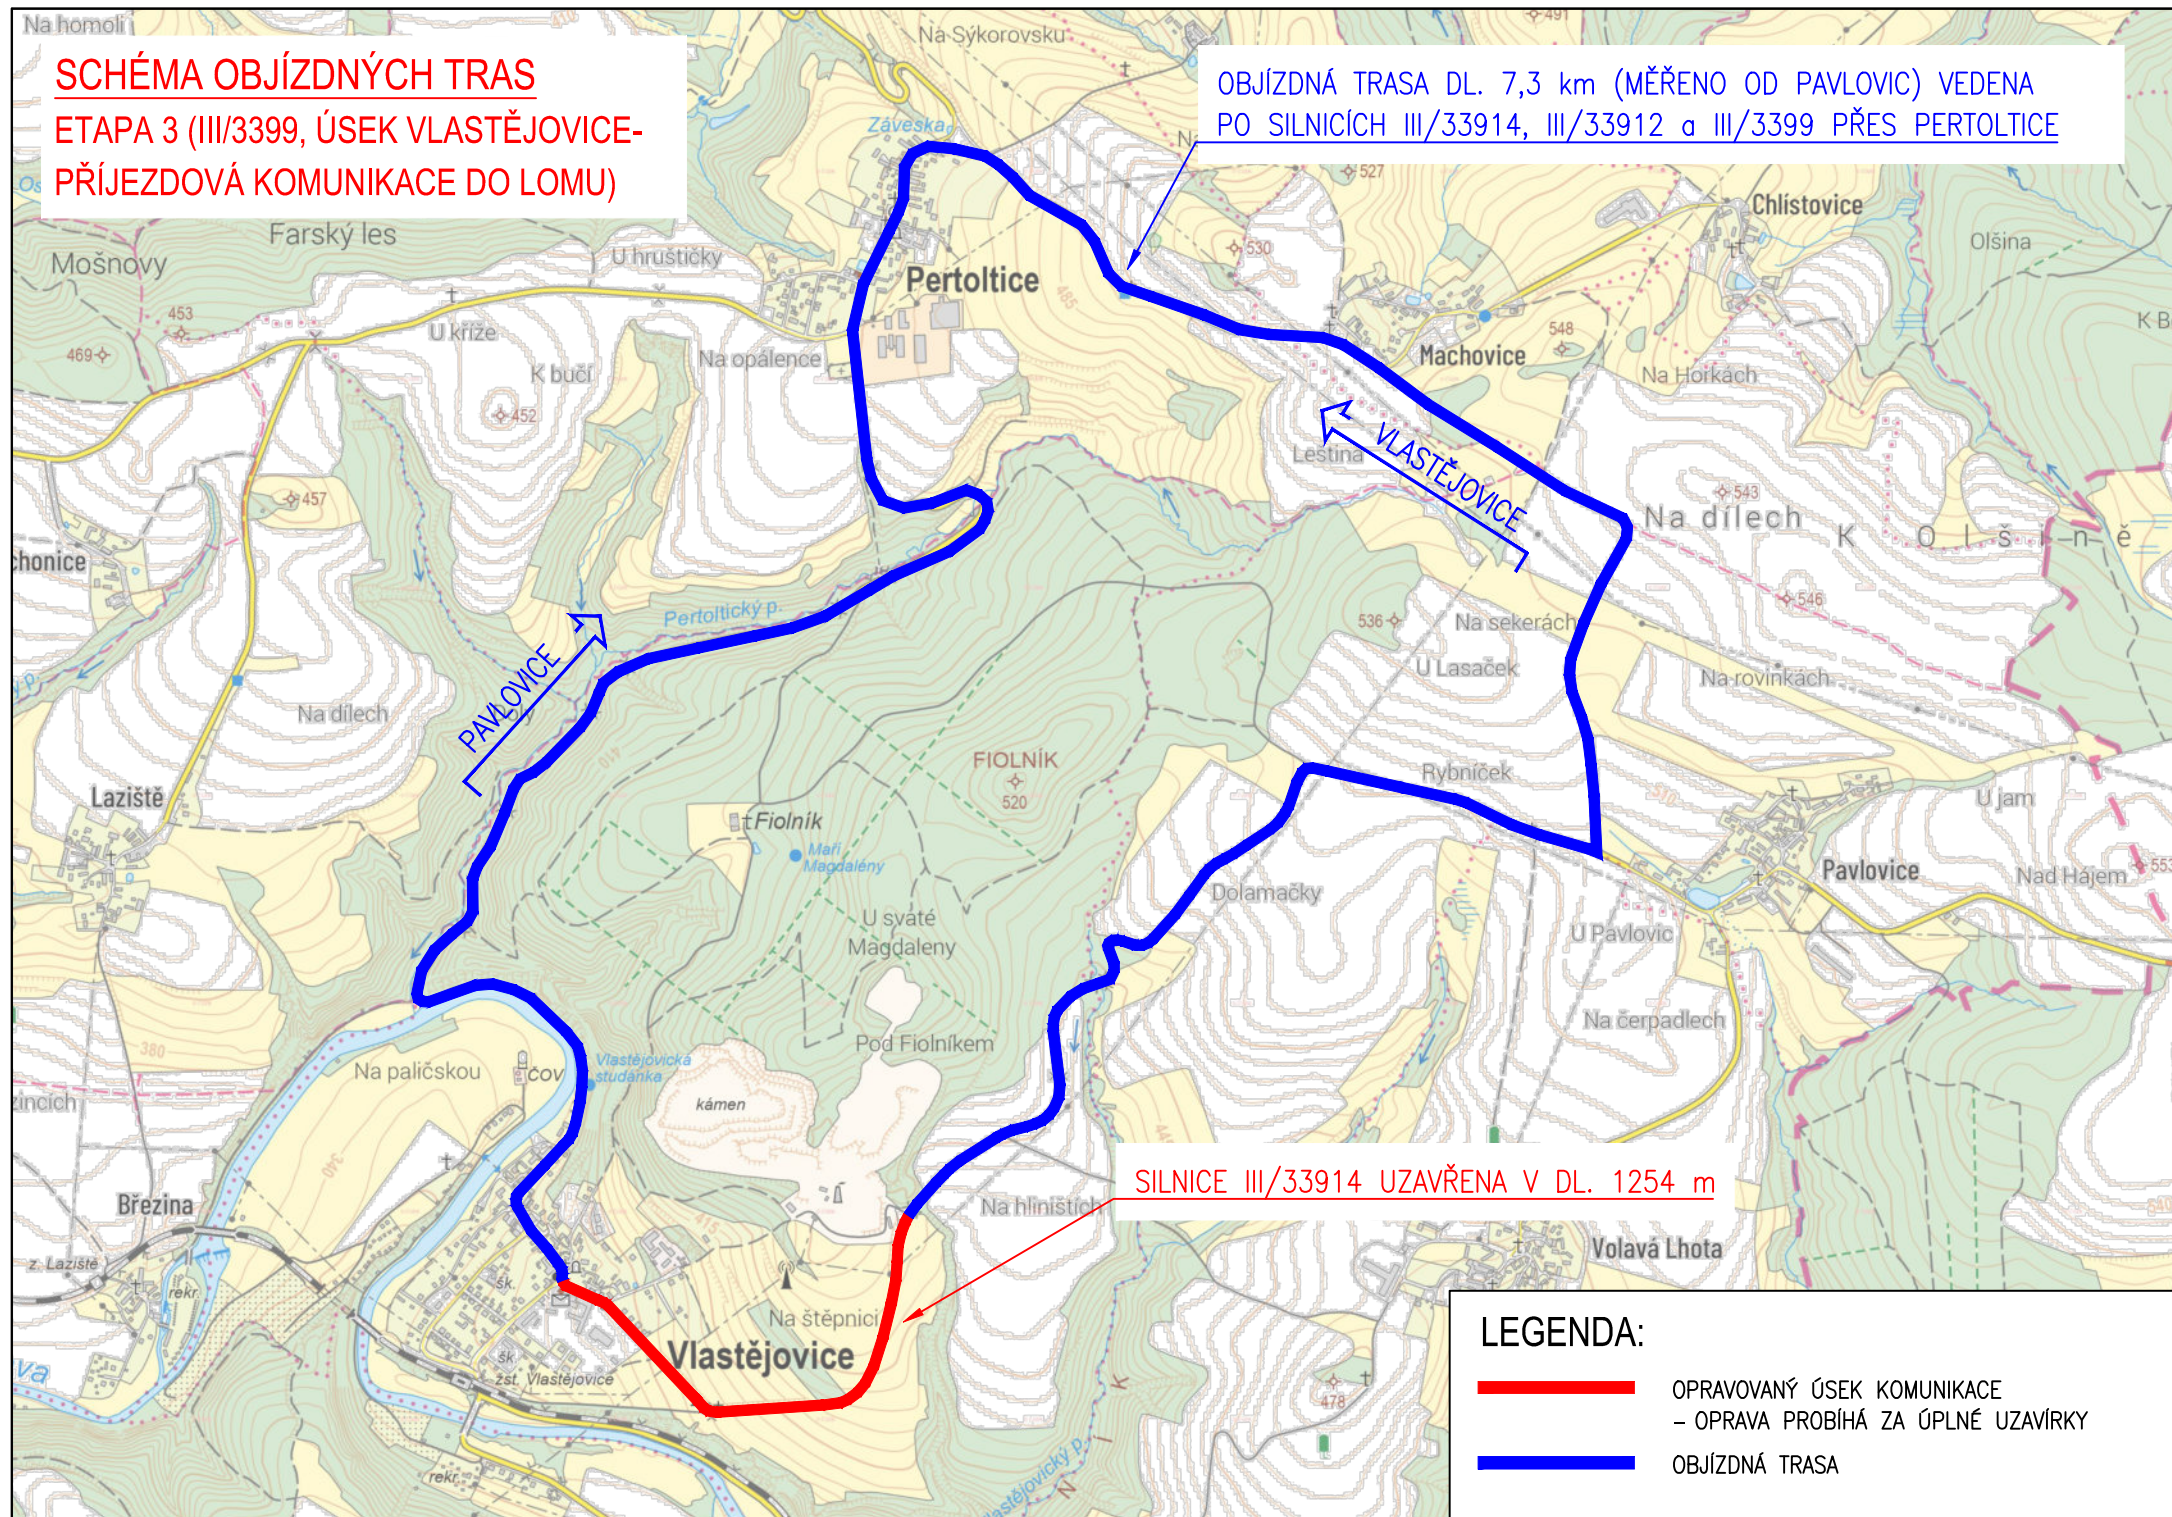


SCHÉMA OBJÍZDNÝCH TRAS

ETAPA 4 (III/3399, ÚSEK PŘÍJEZDOVÁ KOMUNIKACE
DO LOMU - KŘÍŽOVATKA PŘED PAVLOVICEMI)

OBJÍZDNÁ TRASA DL. 7,0 km (MĚŘENO OD VLASTĚJOVIC) VEDENA
PO SILNICÍCH III/33914, III/33912 a III/3399 PŘES PERTOLTICE

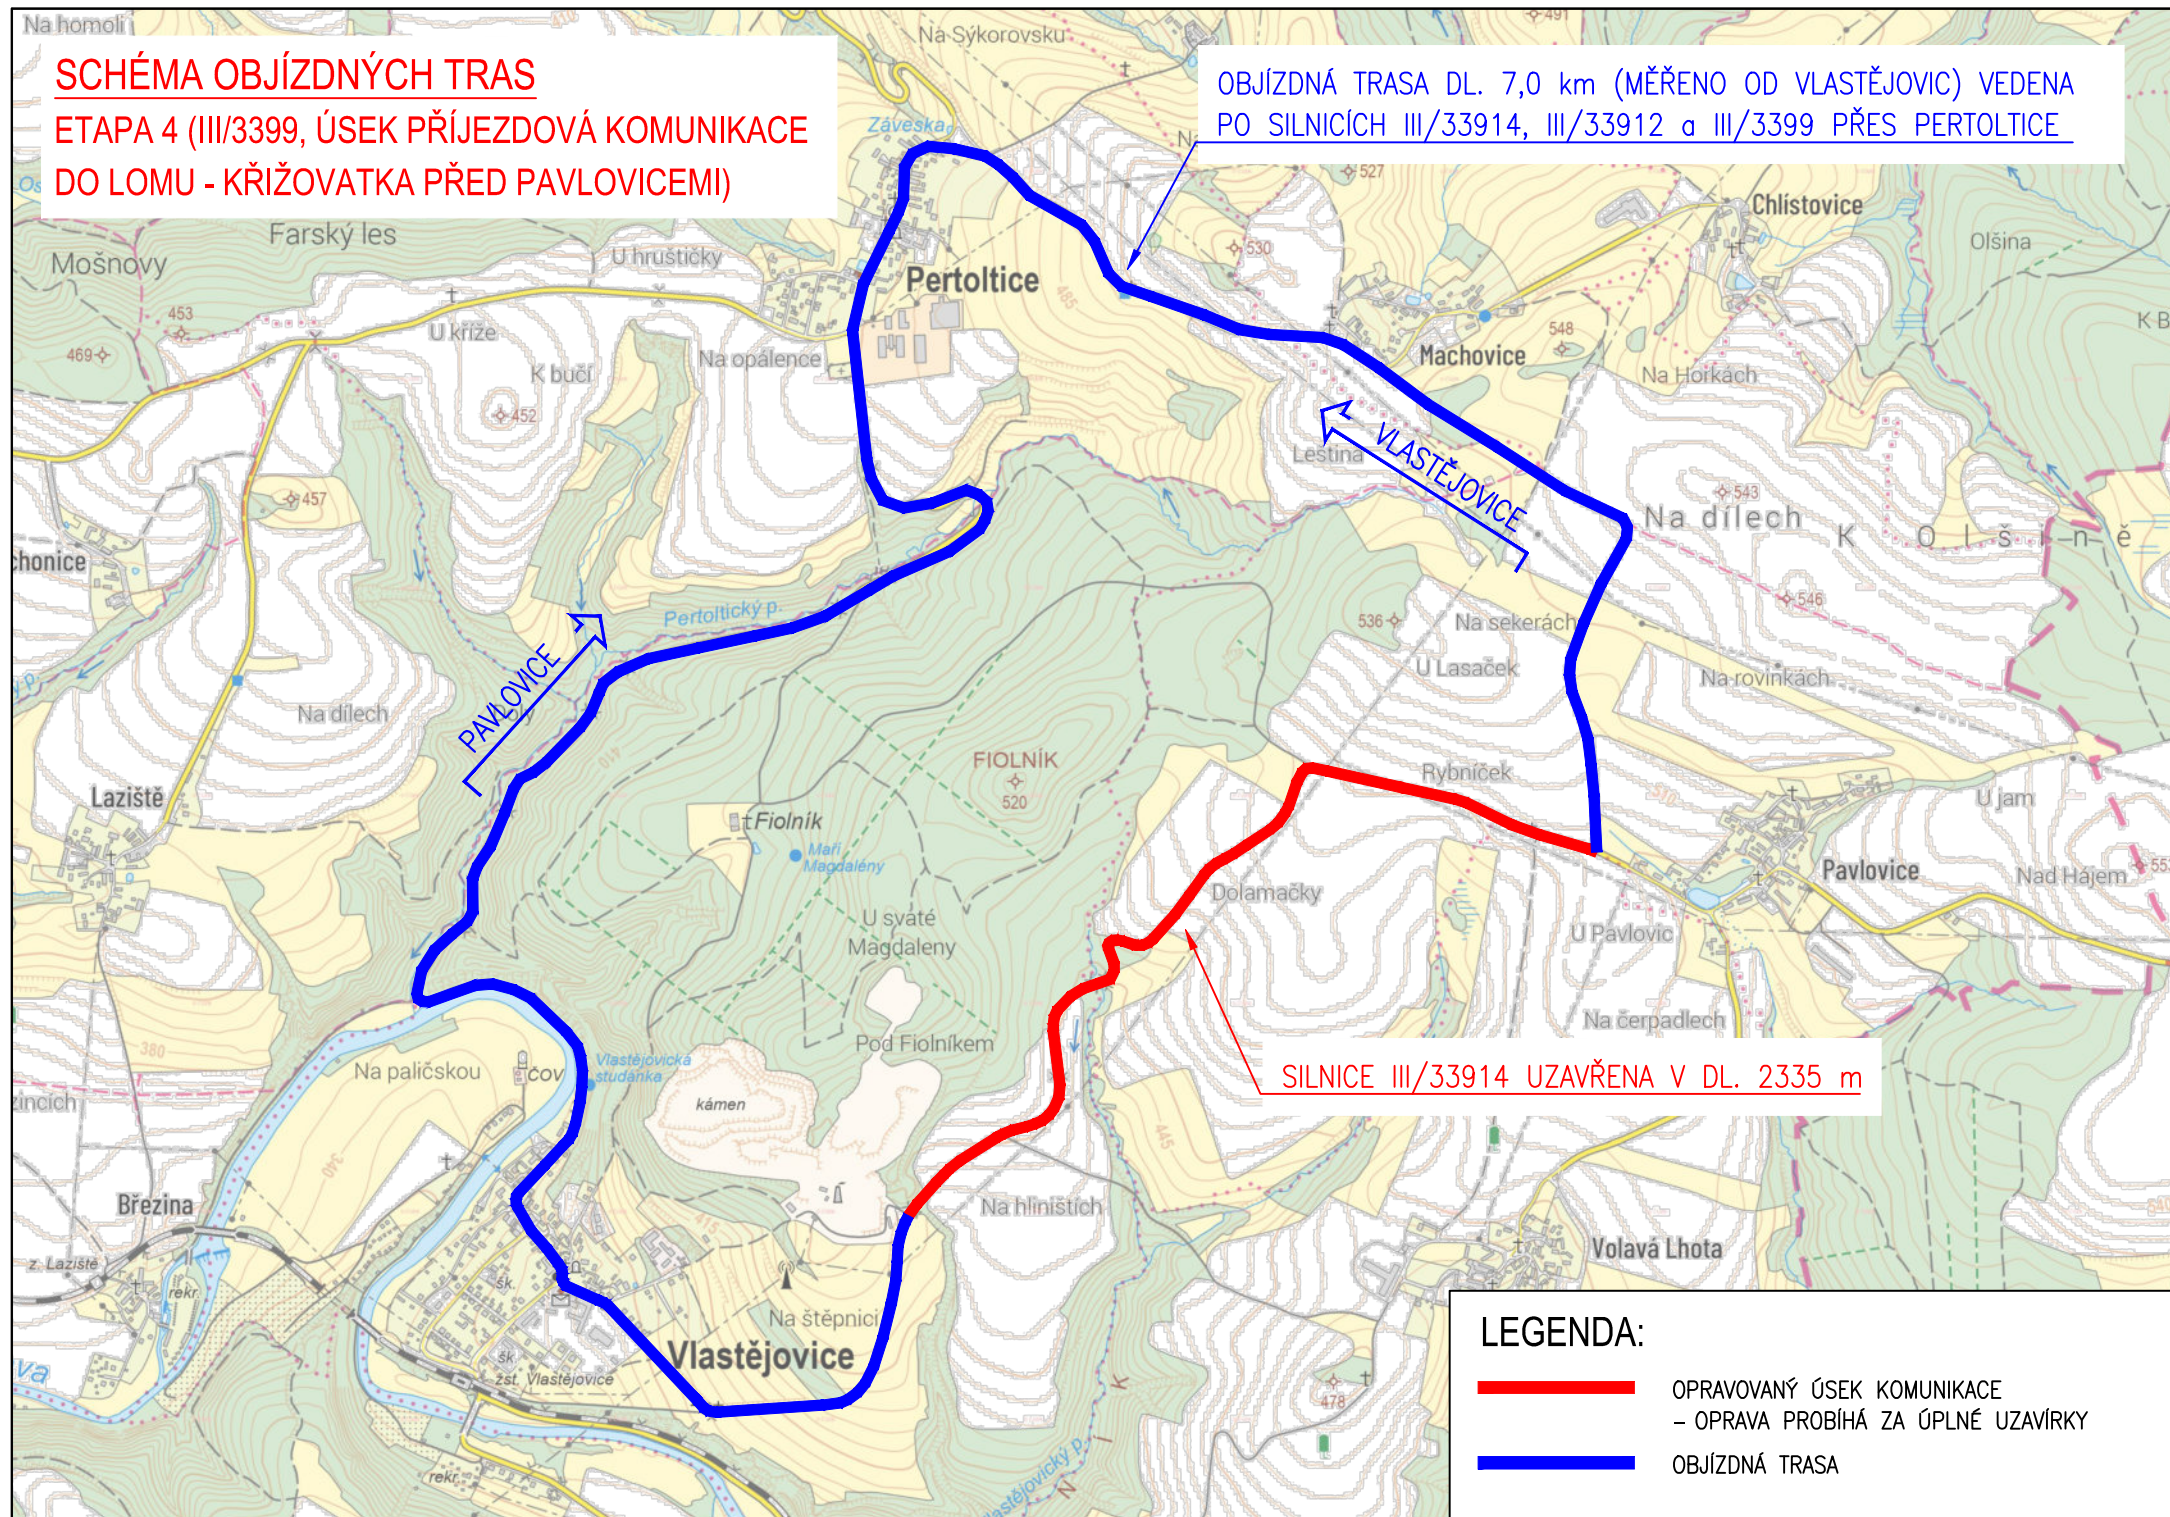


SCHÉMA OBJÍZDNÝCH TRAS

ETAPA 5 (III/3399, KŘÍŽOVATKA PŘED PAVLOVICEMI
- PAVLOVICE, KŘÍŽ. SE SILNICÍ III/33913)

OBJÍZDNÁ TRASA DL. 17,0 km VEDENA PO SILNICÍCH III/33912,
III/33914, III/33915, II/339, III/3396, III/3395 a III/3399 PŘES
BOHDANEČ A BĚLOU


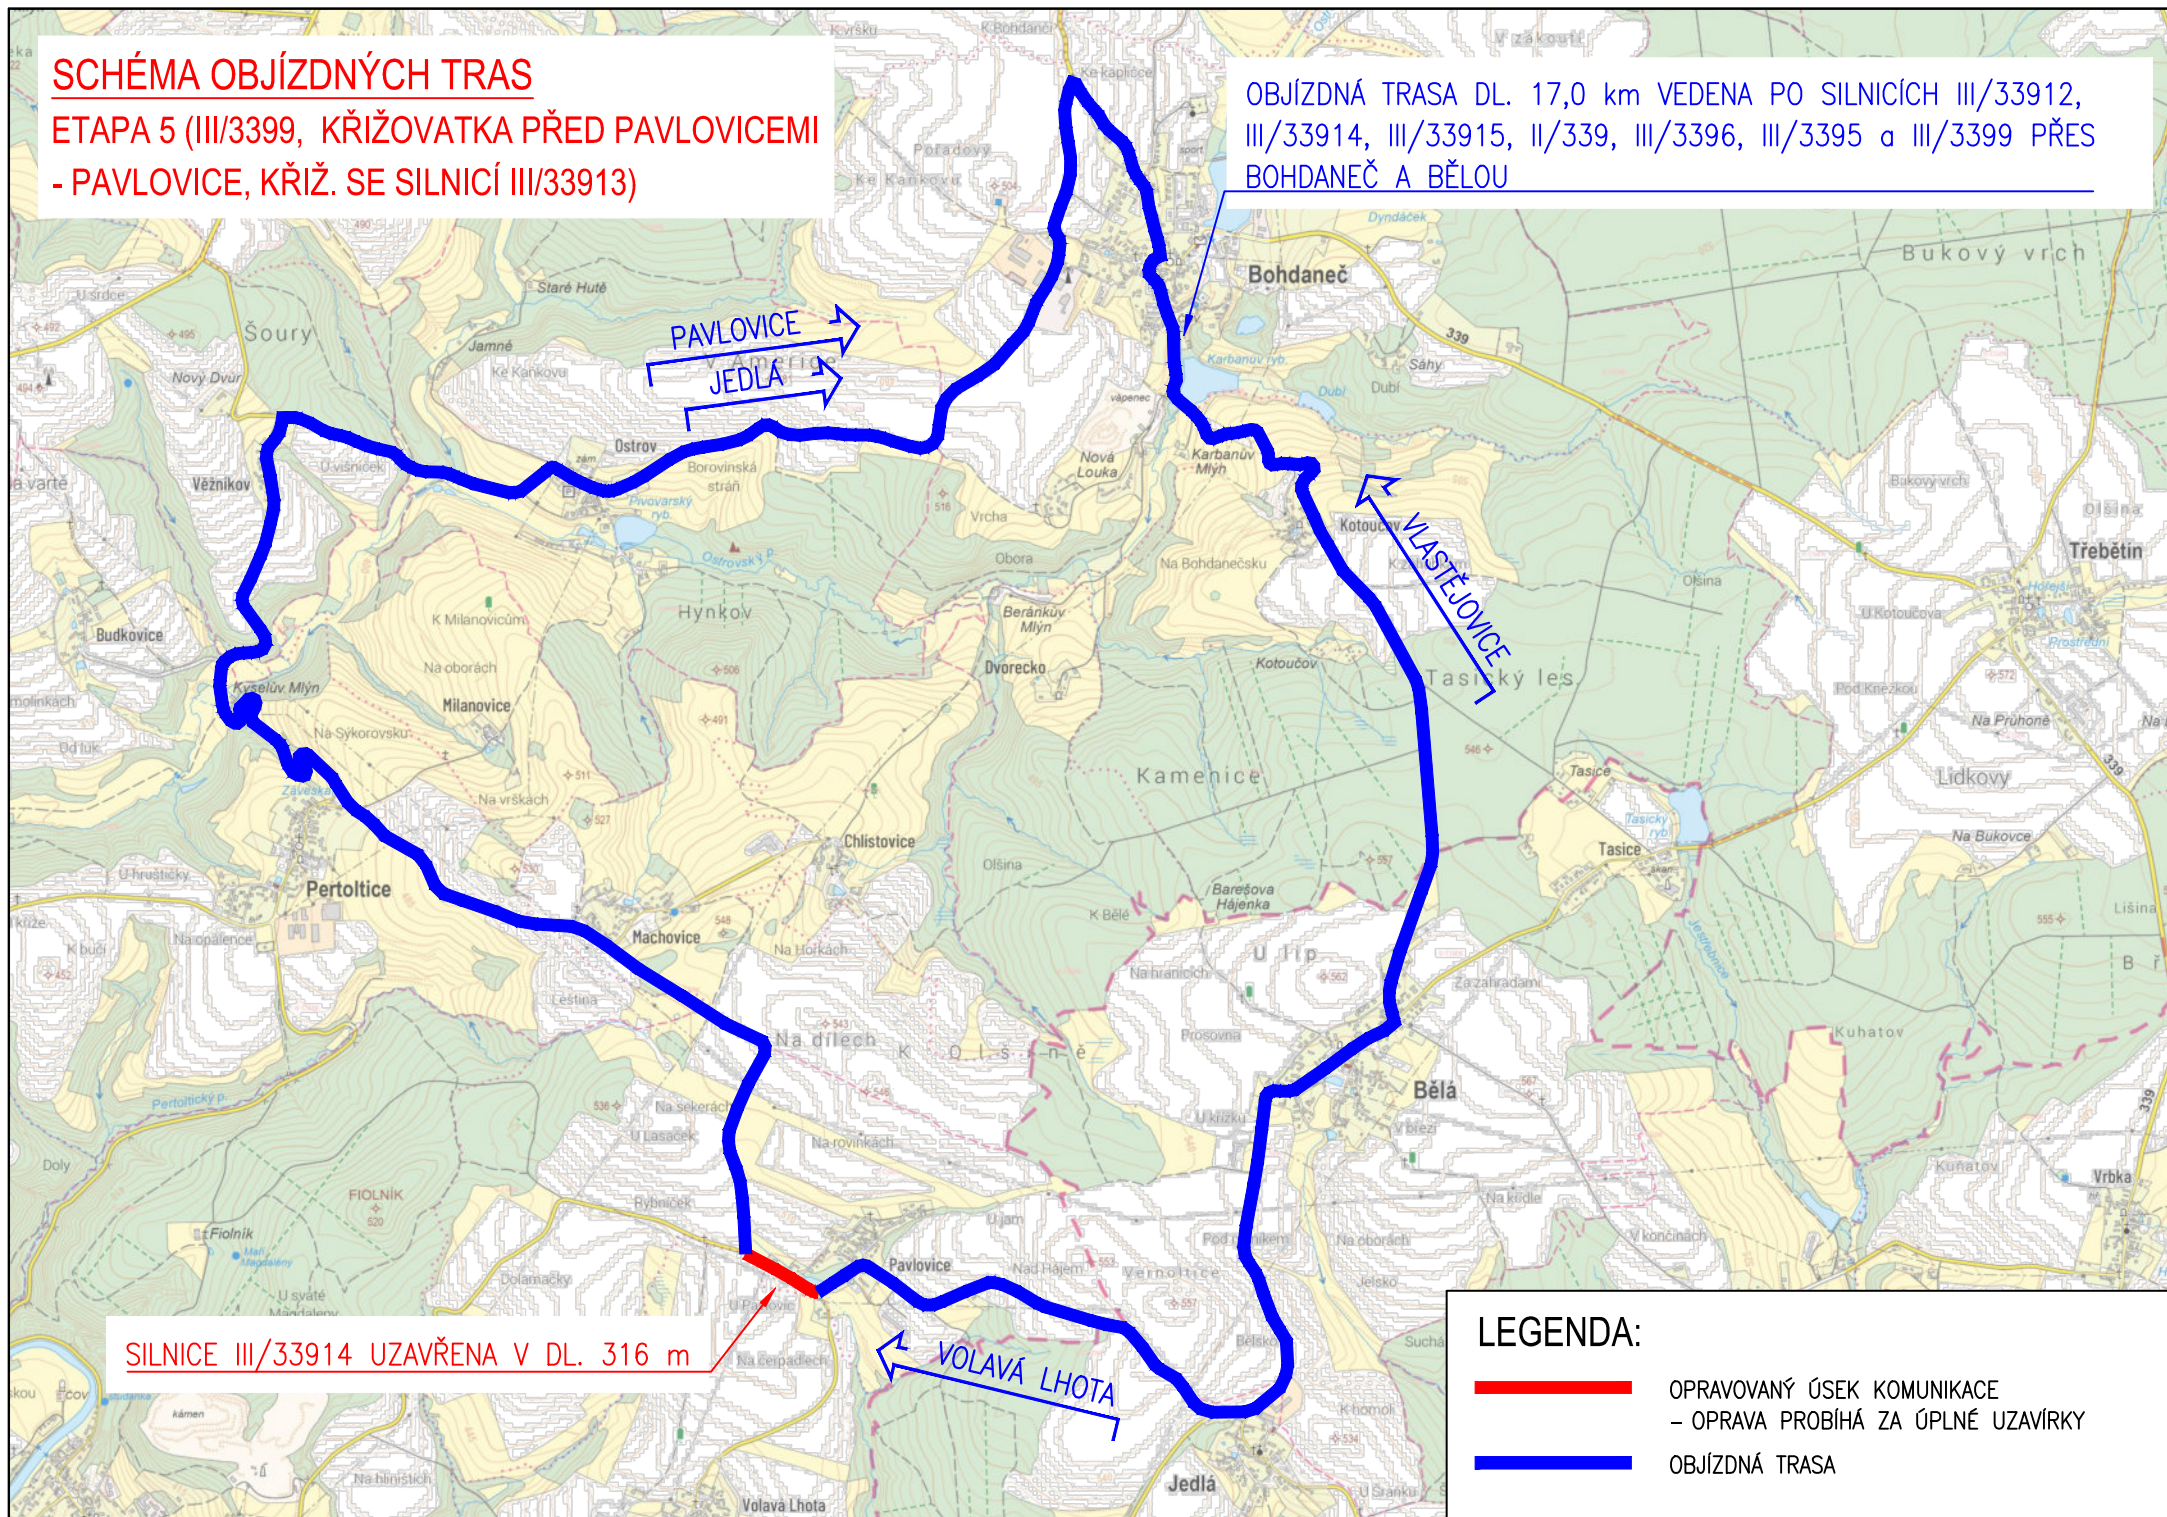


SCHÉMA OBJÍZDNÝCH TRAS

ETAPA 6 (III/3399, PAVLOVICE, KŘÍŽ. SE SILNICÍ
III/33913 - HRANICE KRAJE)

OBJÍZDNÁ TRASA DL. 15,0 km VEDENA PO SILNICÍCH III/33912,
III/33914, III/33915, II/339, III/3396, III/3395 a III/3399 PŘES
BOHDANEČ A BĚLOU

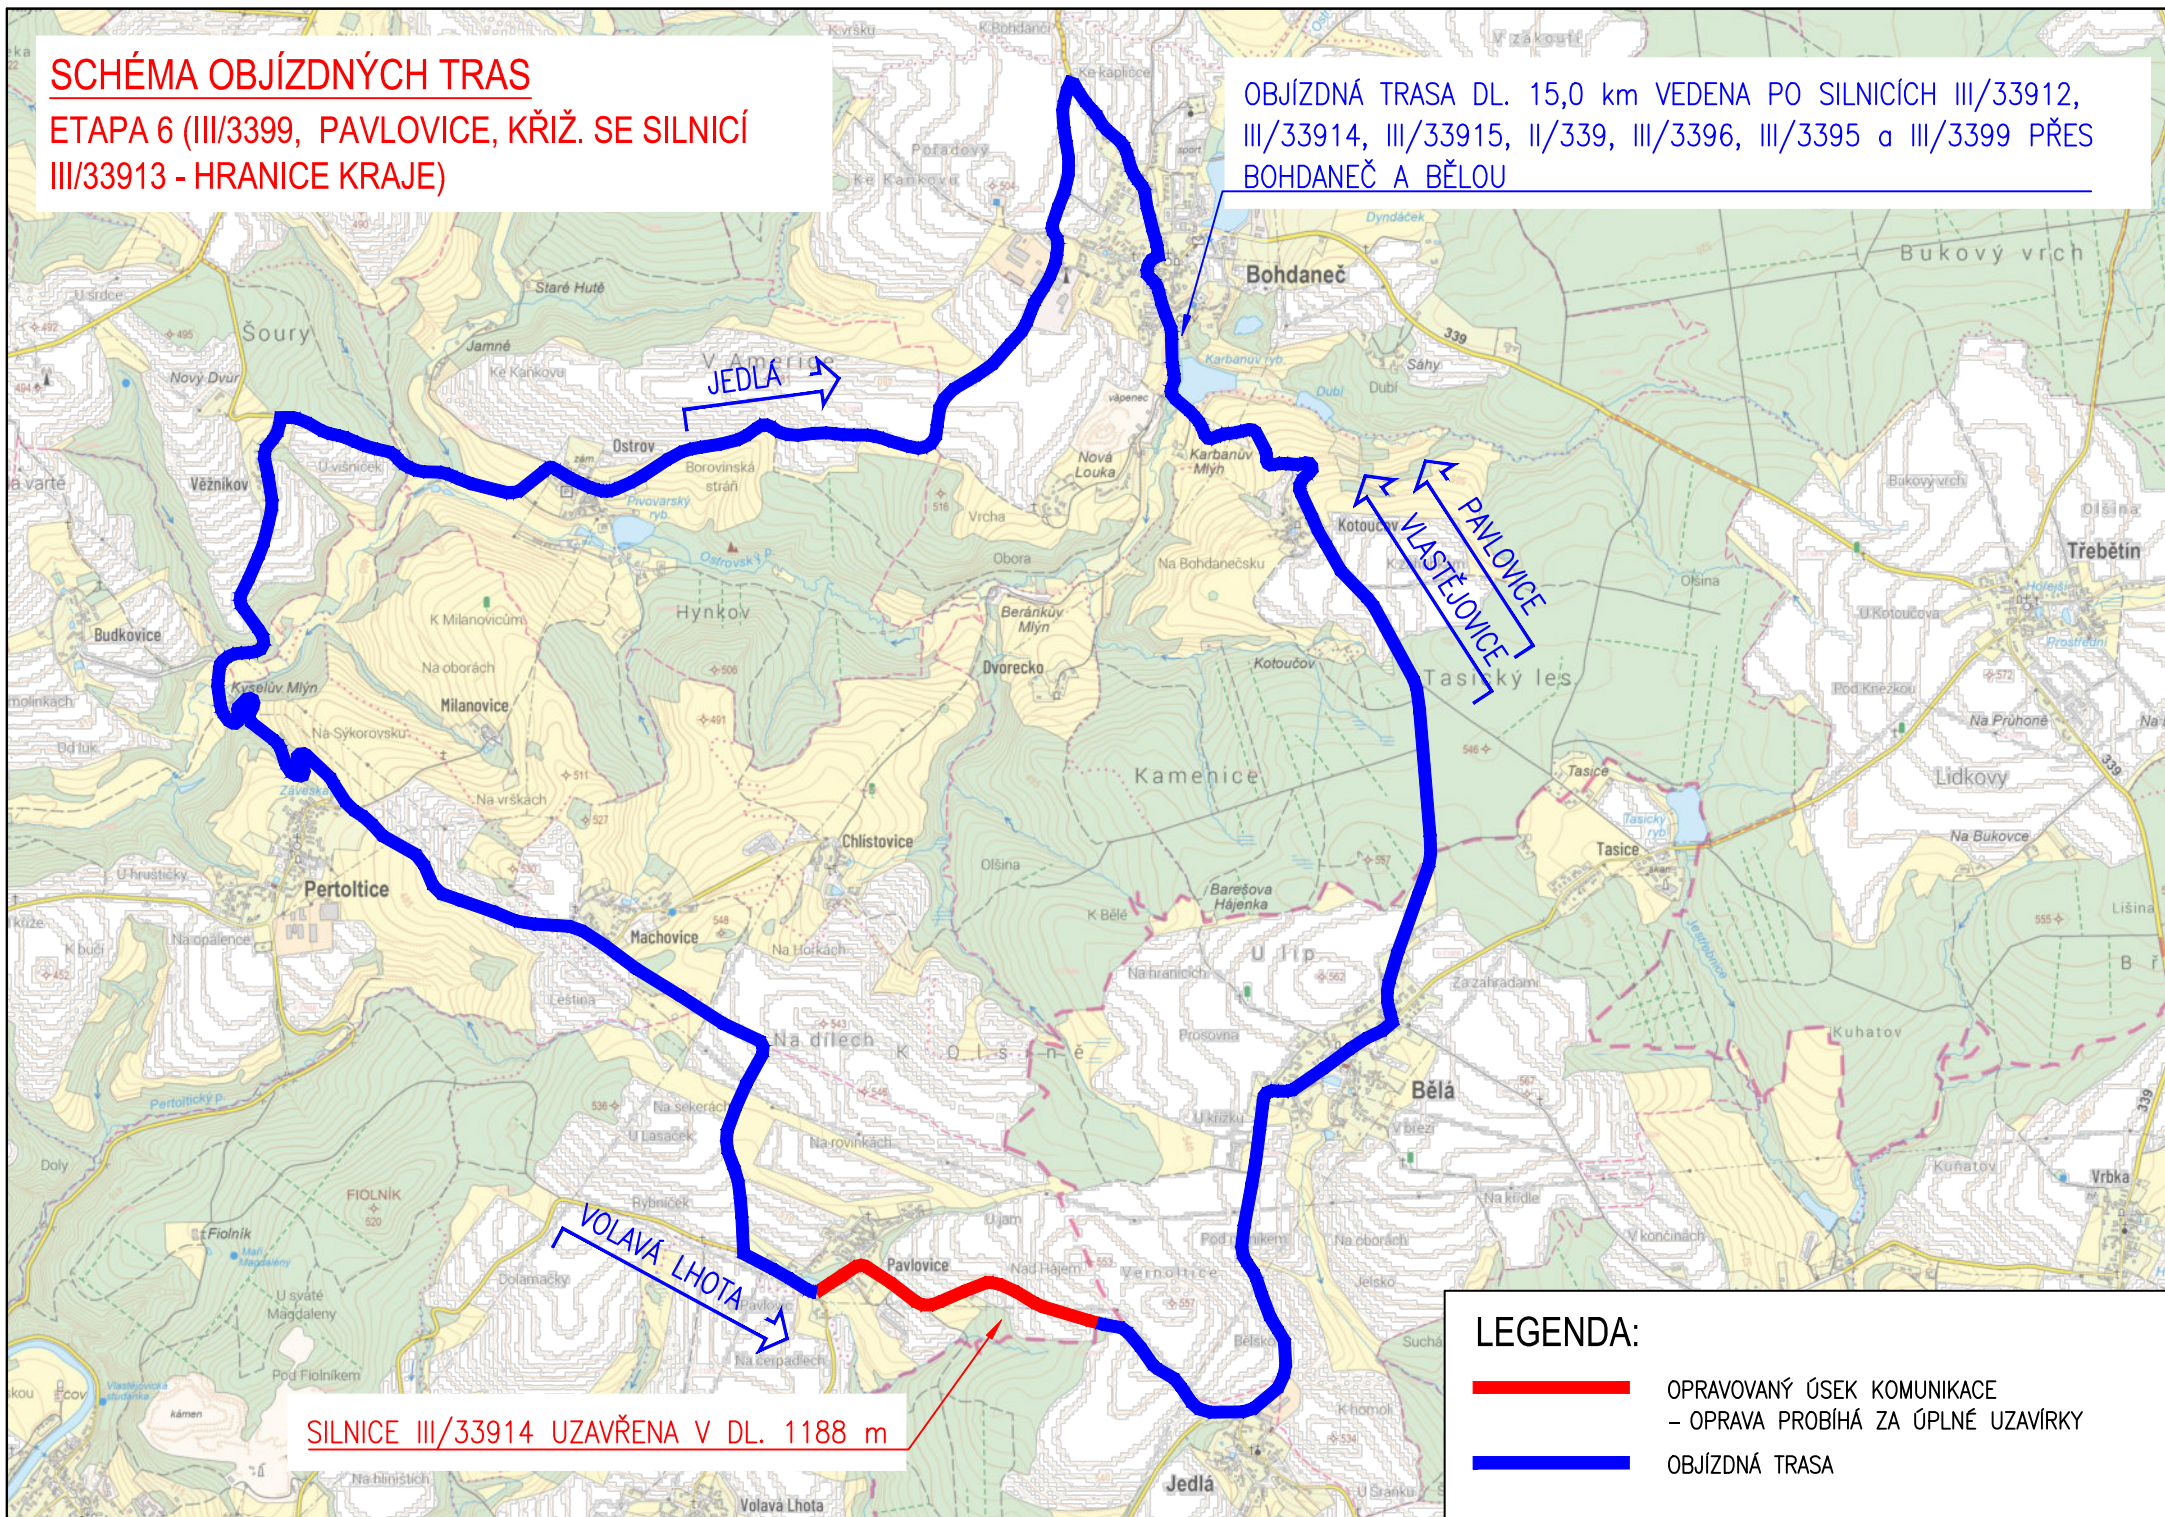

SILNICE III/33914 UZAVŘENA V DL. 1188 m