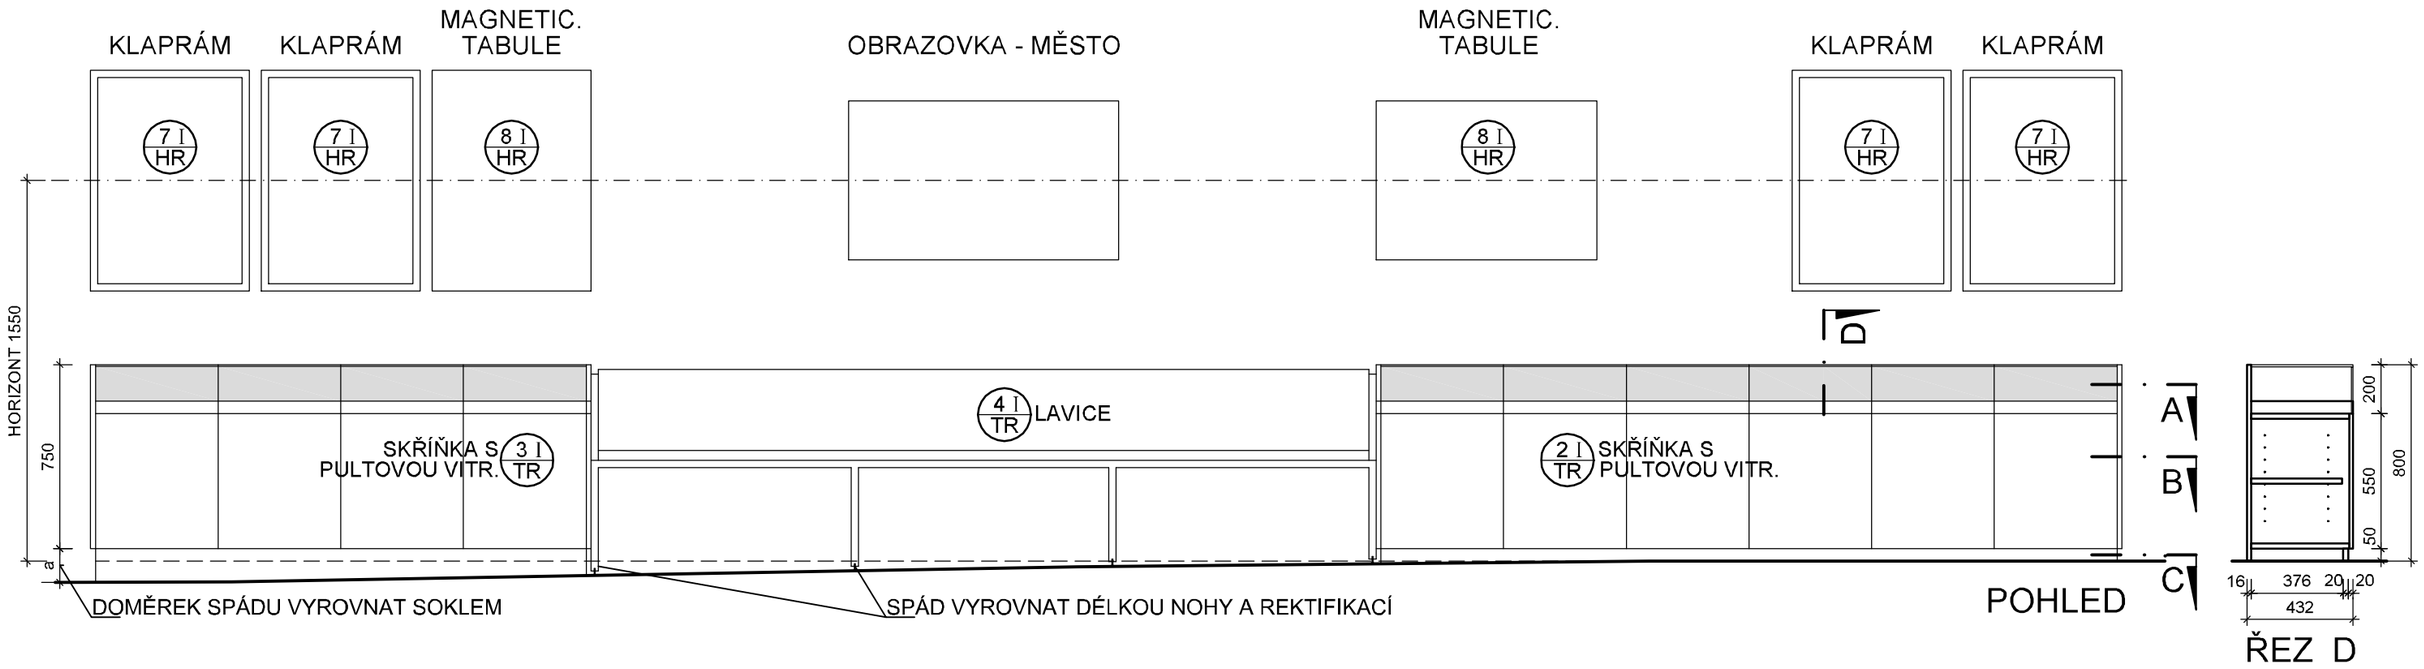

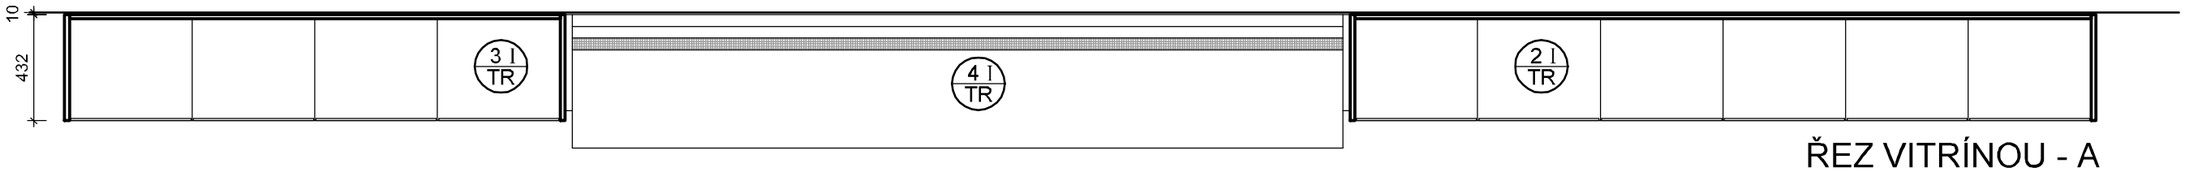

ŘEZ VITRÍNOU - A

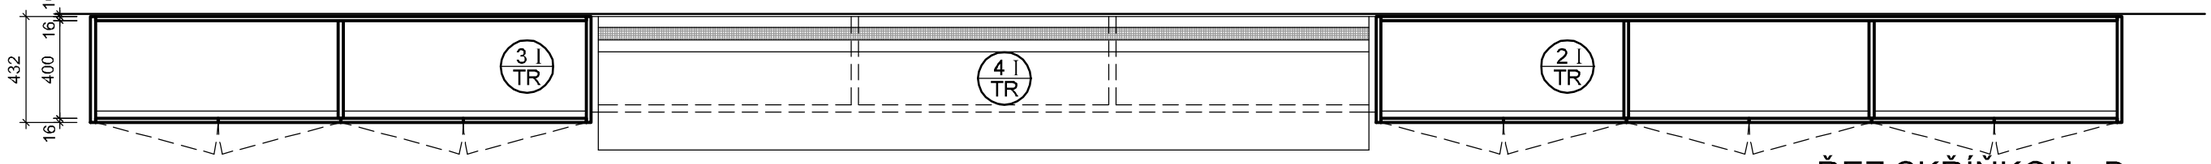

ŘEZ SKŘÍŇKOU - B

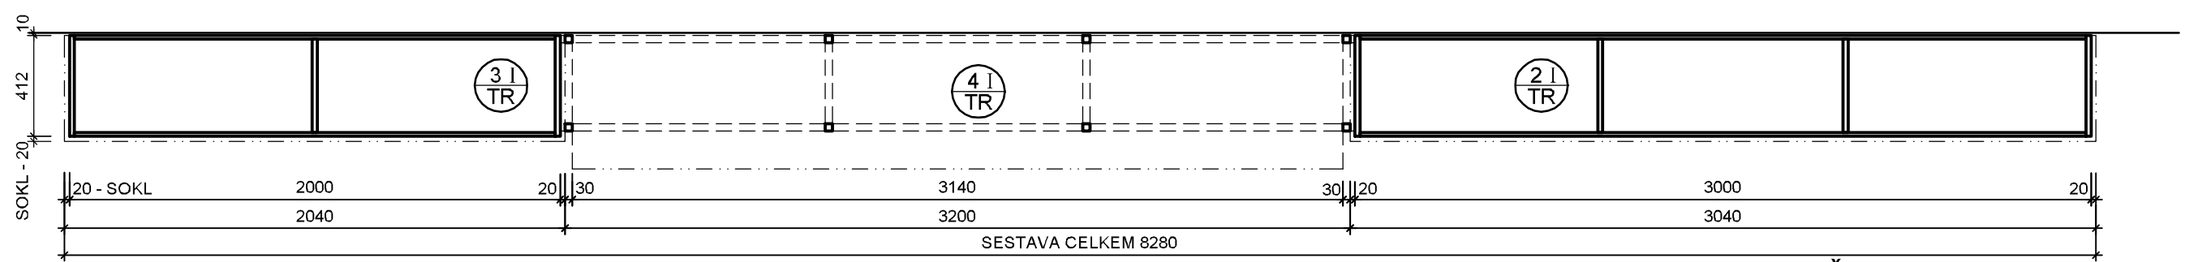

ŘEZ SOKLEM - C

VŠECHNY POUŽITÉ MATERIÁLY MUSÍ SPLŇOVAT TŘÍDU HOŘLAVOSTI A (NEHOŘLAVÉ), NEBO B - RESP. B-S2, D0. MAX. POŽÁRNÍ ZATÍŽENÍ JE 15 kg/m² NA SVOJI PŮDORYSNOU PLOCHU !!!

Oblastní muzeum Praha-východ, Brandýs nad Labem Recepce,spol. sál, D.M. PROVÁDĚCÍ PROJEKT	červen 2024

SKŘÍŇKY S PULT. VITRÍNOU 2 I TR 3 I TR | LAVICE 4 I TR | KLIPRÁMY 7 I HR | MAGNETICKÉ TABULE 8 I HR | OBRAZOVKA | M 1:25 | 05