



DETAIL SKLADBY POVRCHU TERASY

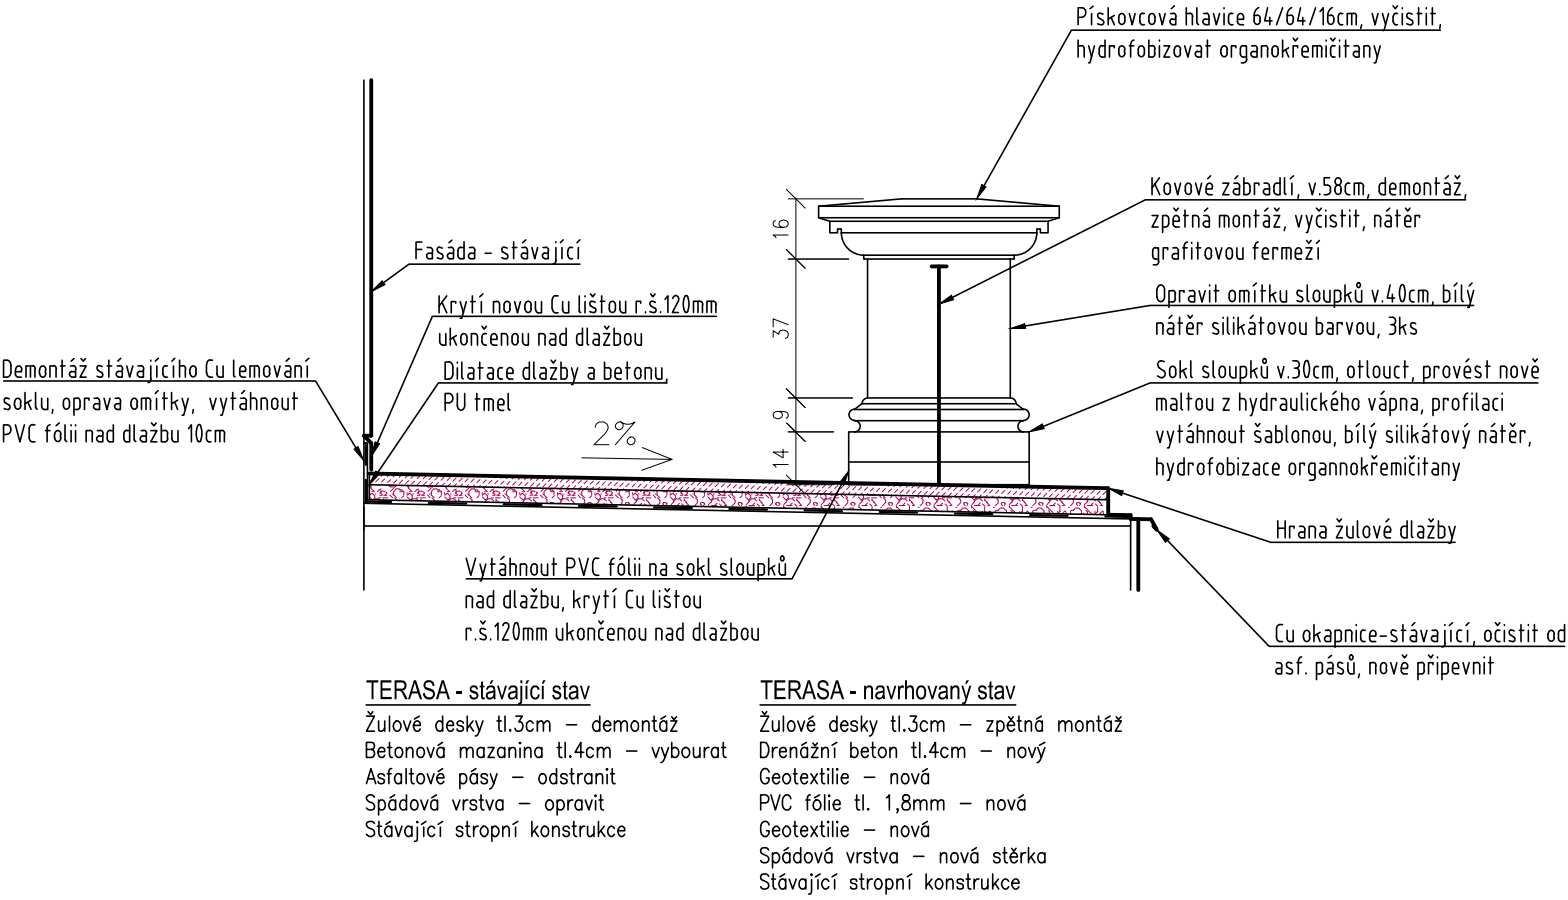

DETAIL DRENÁŽE KOLEM OBJEKTU

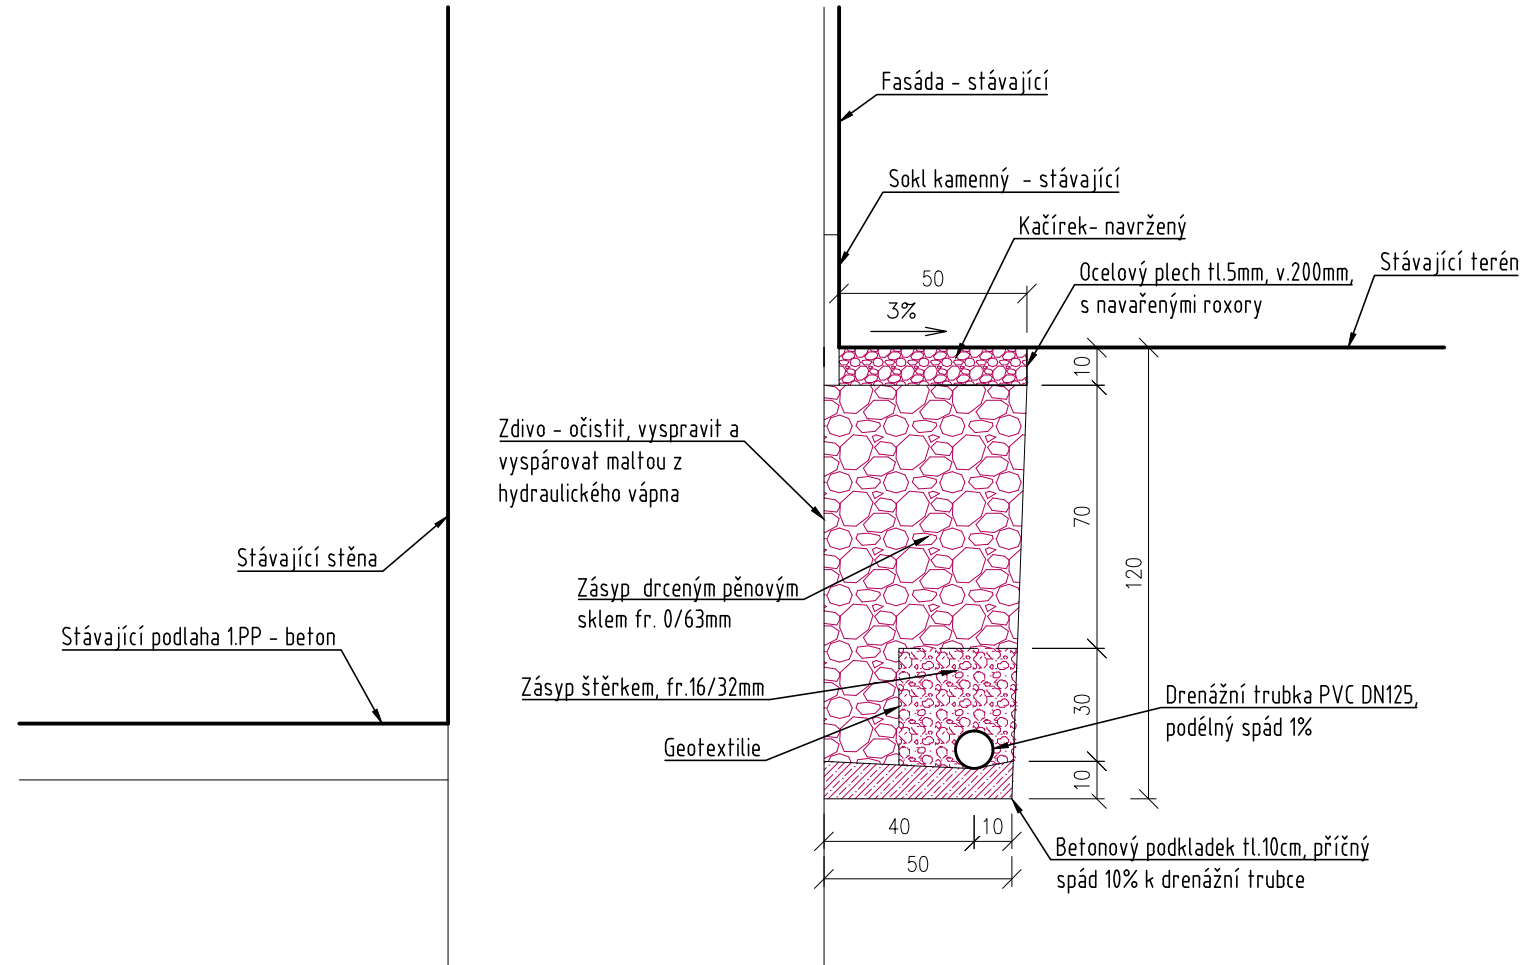

POZNÁMKY:

Objekt je kulturní památka, práce je nutné koordinovat s požadavky památkové péče  
Před zahájením prací na opravě teras bude kolem nich postaveno lešení. Při odkrytí hydroizolace musí být terasy zajištěny proti dešťovým vodám, plachtami, přístřeškem  
Při výkopových pracích musí být výkopy ohrazeny oplocením a předem vytýčeny inženýrské sítě

Pozn.: kótováno v centimetrech

Ing. OTAKAR HRDLIČKA průzkum a projektování staveb Kladno, Benešovská 3157 tel. 777 769 188 otakar.hrdlicka@seznam.cz	PROJEKTANT PROFESE	Ing. Otakar Hrdlička	
	ZODPOVĚDNÝ PROJEKTANT	Ing. Otakar Hrdlička	
STAVEBNÍK: Památník Antonína Dvořáka ve Vysoké u Příbrami, p.o., čp.69, Vysoká u Příbramě			
AKCE: OPRAVA TERAS A ODVLHČENÍ ZÁMKU čp.69 VE VYSOKÉ U PŘÍBRAMĚ VYSOKÁ U PŘÍBRAMĚ, čp. 69, pozemky p.č.st. 67, 397, k.ú. Vysoká u Příbramě		DATUM	04/2024
		STUPEŇ	DSP
		MĚŘÍTKO	1: 20
ČÁST: D.1.1 - ARCHITEKTONICKO-STAVEBNÍ ŘEŠENÍ		Č. VÝKR.	Č. PARÉ
OBSAH: DETAILY		7	