
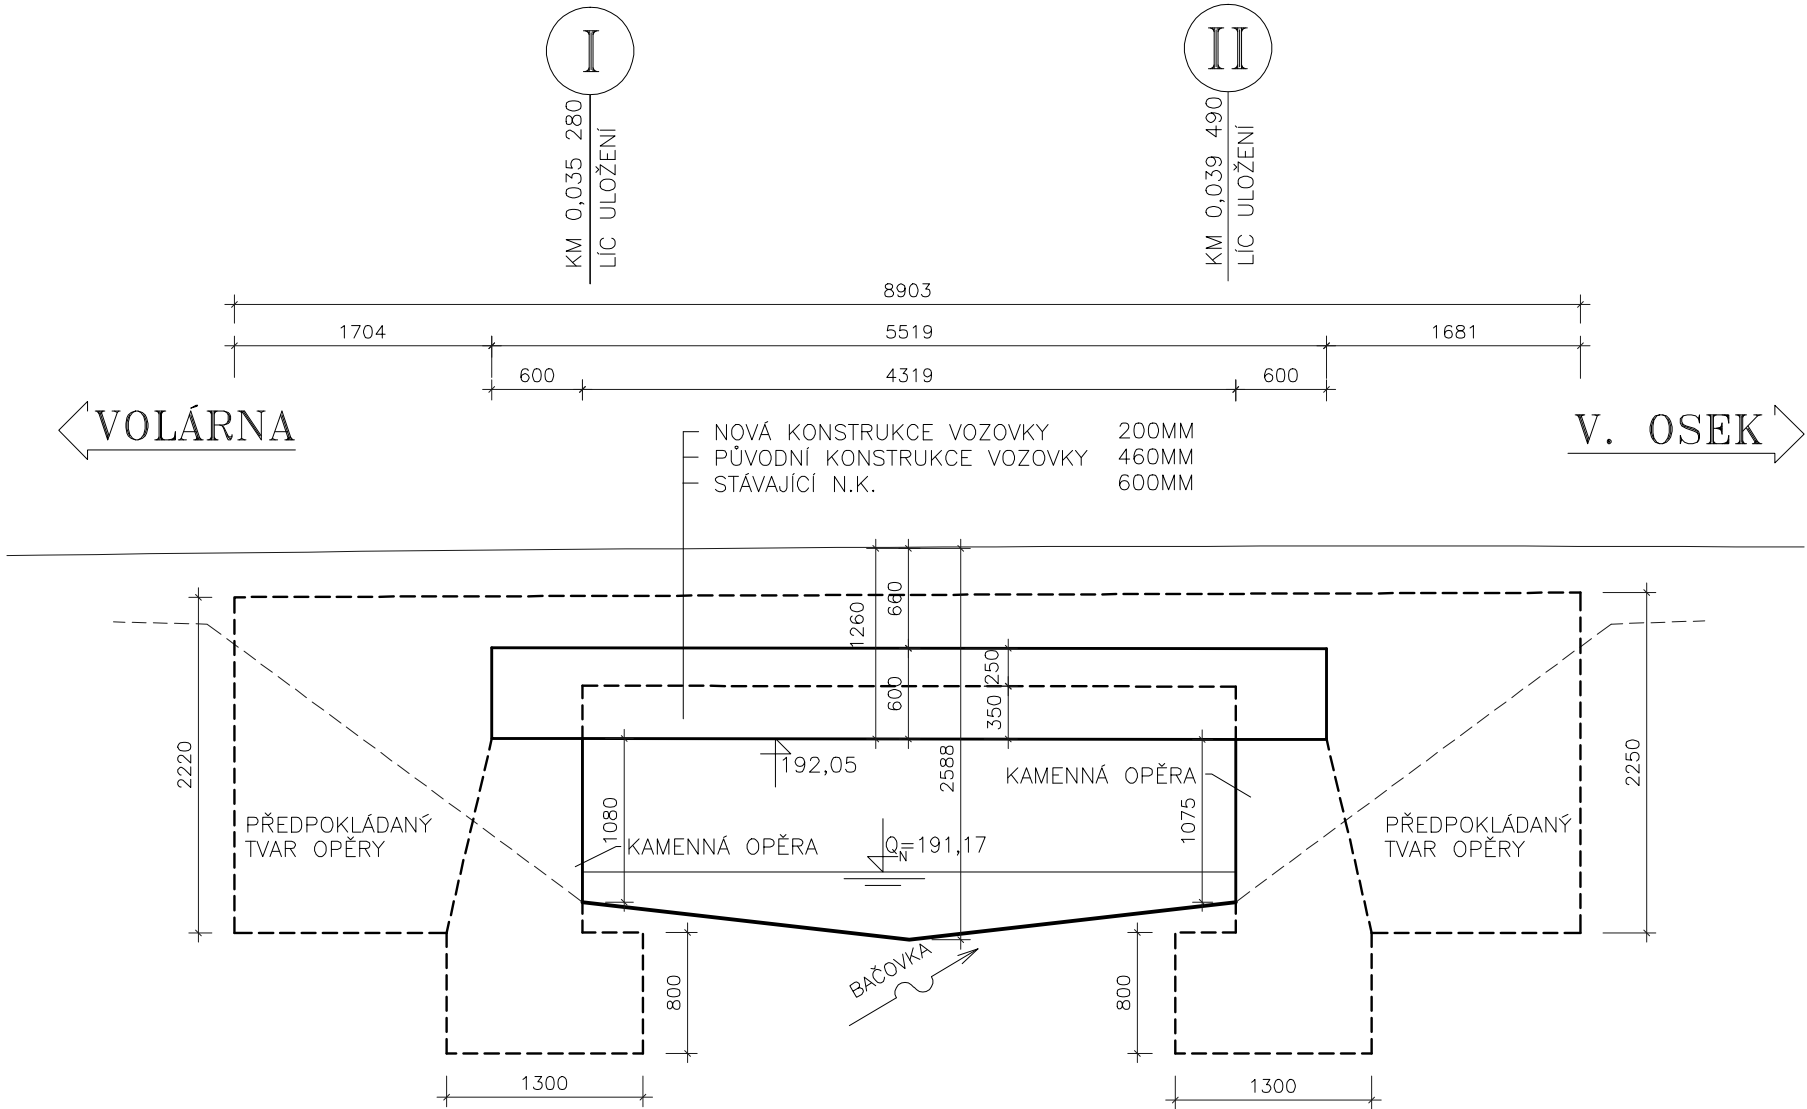


STÁVAJÍCÍ MOST

PODÉLNÝ ŘEZ 1:50

PŘÍČNÝ ŘEZ 1:50

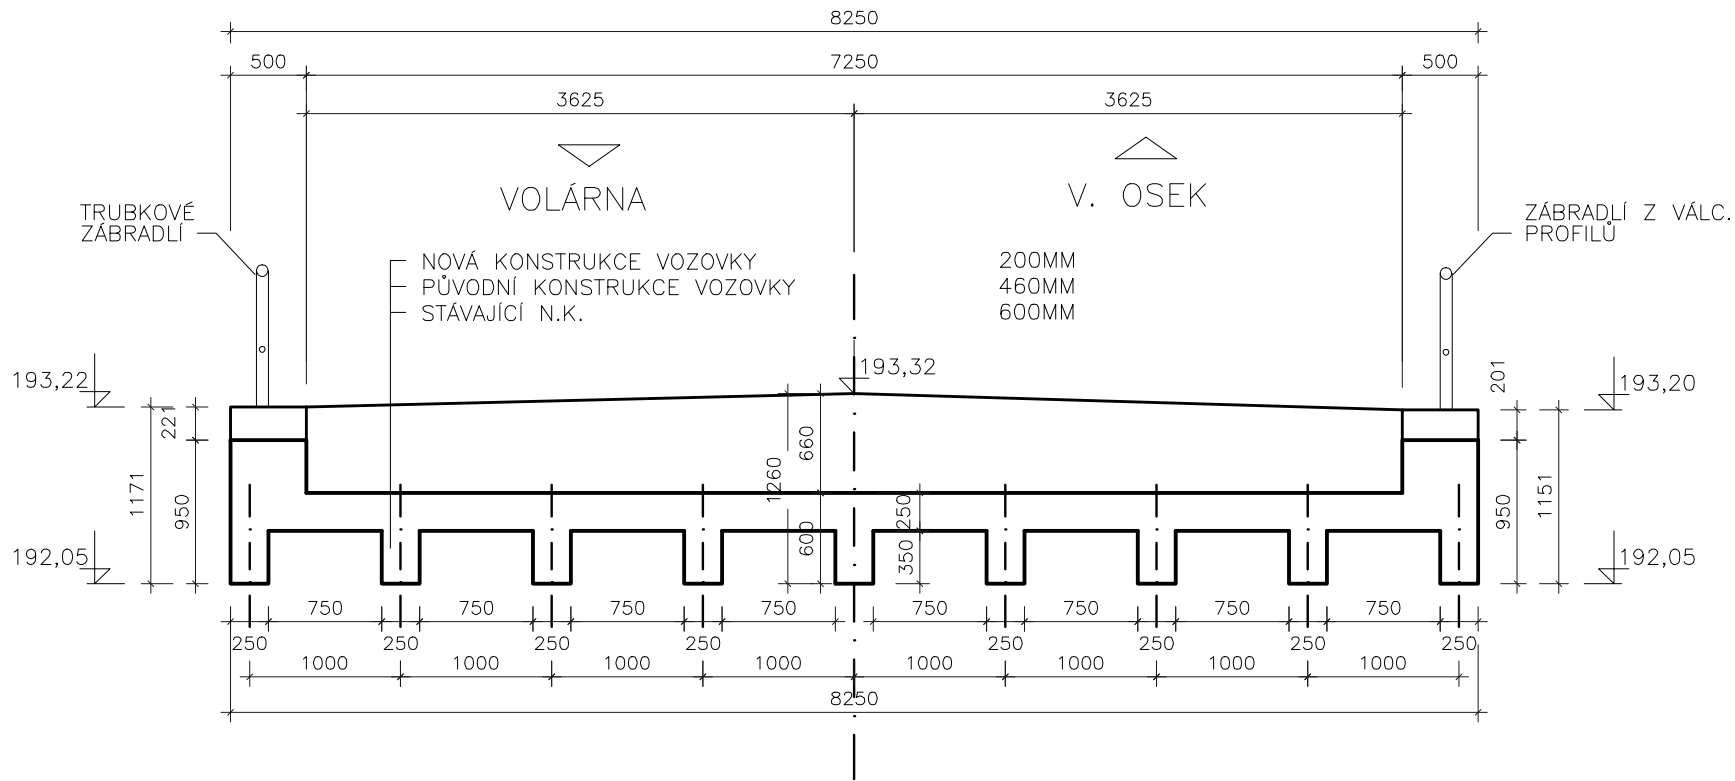

C

POLOHOPISNÝ SYSTÉM : JTSK

VÝŠKOVÝ SYSTÉM : BALT PO VYROVNÁNÍ

ATELIER PROJEKTOVÁNÍ INŽENÝRSKÝCH STAVEB s.r.o.						
AKCE: III/3287 VELKÝ OSEK - MOST EV.Č. 3287-1				OHRADNÍ 24B PRAHA 4 tel: 241 481 215 e-mail: apis@apis-sro.eu		
ZADAVATEL: 		HL.INŽ.PROJEKTU: Ing. Josef JIROTKA 	VYPRACOVAL: Ing. Jan TUREK 	KONTROLOVAL: Ing. Tomáš KAPLAN 	ZAK. ČÍSLO: 3128/02	
KRAJ: STŘEDOČESKÝ		OKRES: KOLÍN		K.Ú.: VELKÝ OSEK		DATUM: SRPEN 2018
STAV. OBJEKT SO 200		STÁVAJÍCÍ MOST			STUP.PROJ. PDPS	MEŘIT. 1 : 50
						PŘÍLOHA: C.3.2