


VÝKRES VYTÝČENÍ 1:100

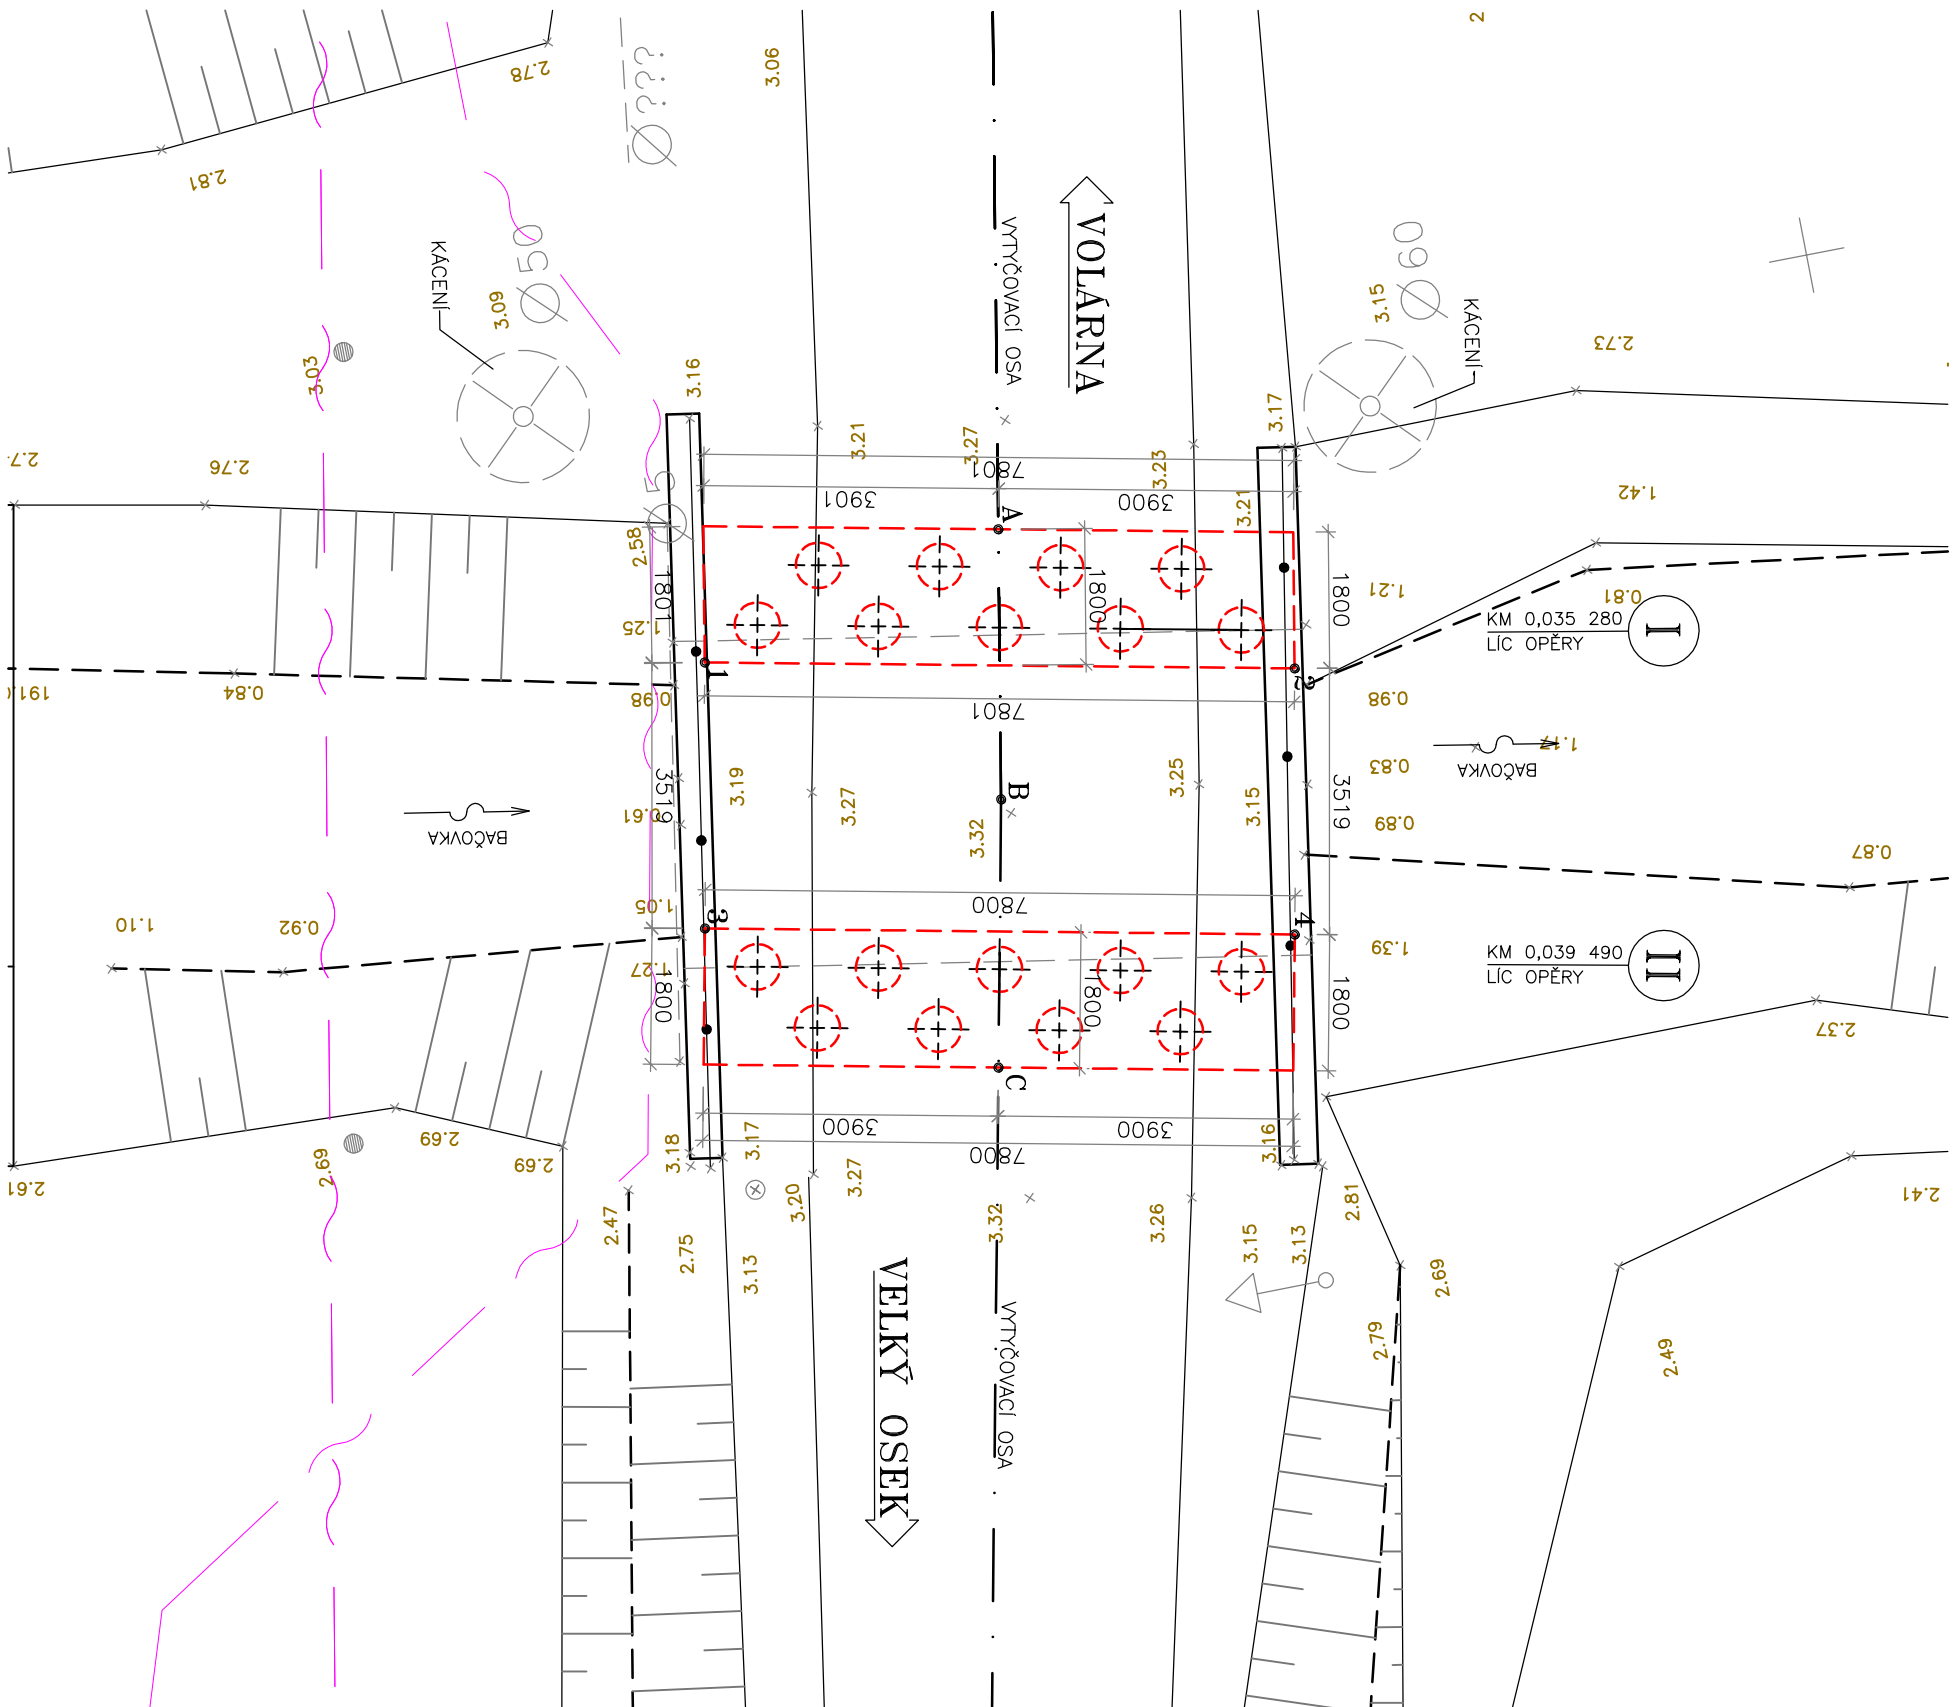

č.b.	1.	2.
A	686 551,507	1 049 613,813
B	686 555,020	1 049 613,164
C	686 558,494	1 049 612,448

	1.	2.
1	686 552,489	1 049 609,666
2	686 554,065	1 049 617,306
3	686 555,943	1 049 608,992
4	686 557,518	1 049 616,631



POLOHOPISNÝ SYSTÉM : JTSK

VÝŠKOVÝ SYSTÉM : BALT PO VYROVNÁNÍ

## ATELIER PROJEKTOVÁNÍ INŽENÝRSKÝCH STAVEB s.r.o.

AKCE:

III/3287 VELKÝ OSEK - MOST EV.Č. 3287-1

**OHRAVNÍ 24B**  
**PRAHA 4**  
tel: 241 481 215  
e-mail: [apis@apis-stro.eu](mailto:apis@apis-stro.eu)



ZADAVATEL:

HL.II.NŽ.PROJEKTU:	VPRACOVAL:	KONTROLOVAL:
Ing. Josef JIROTKA	Ing. Jan TUREK	Ing. Tomáš KAPLAN

ZAK. ČÍSLO: 3128/02

KRAJ: STI

OKRES: KOLÍN K.Ú.: VELKÝ OSEK

DATUM: SRPEN 2018

STAV. OBJEKT

## VÝKRES VYTÝČENÍ

SO 201

1:100

1:100