



PŮDORYS 1:100

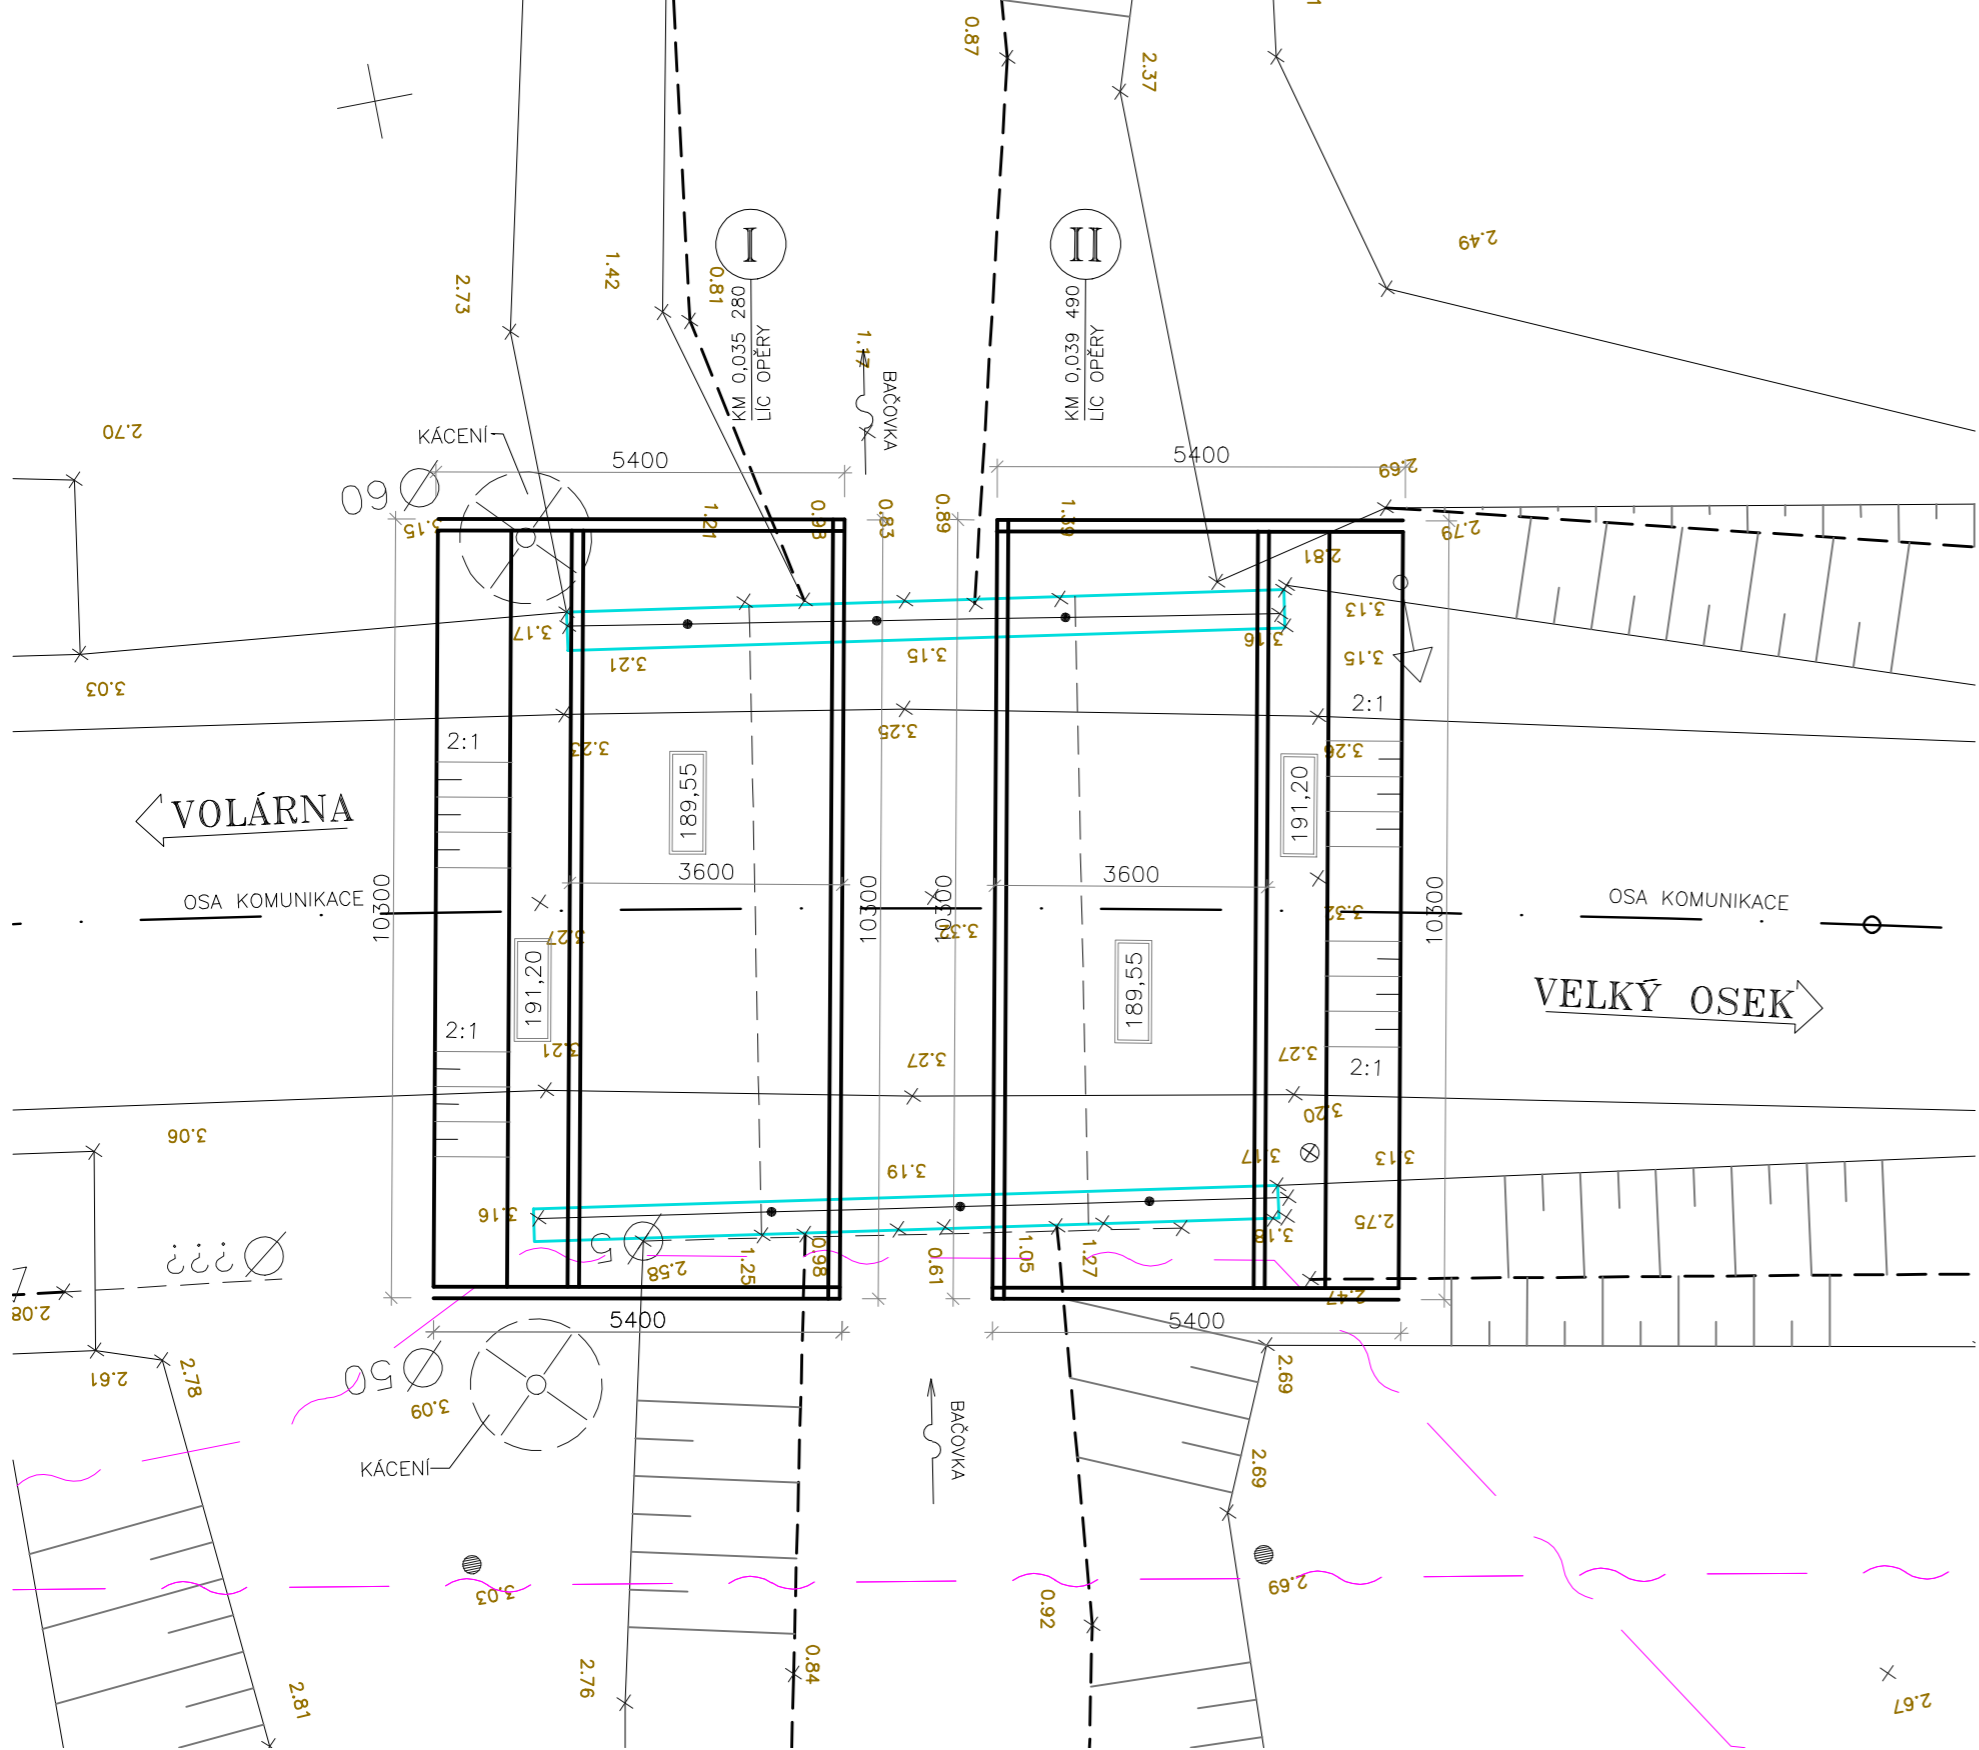


PODÉLNÝ ŘEZ 1:100

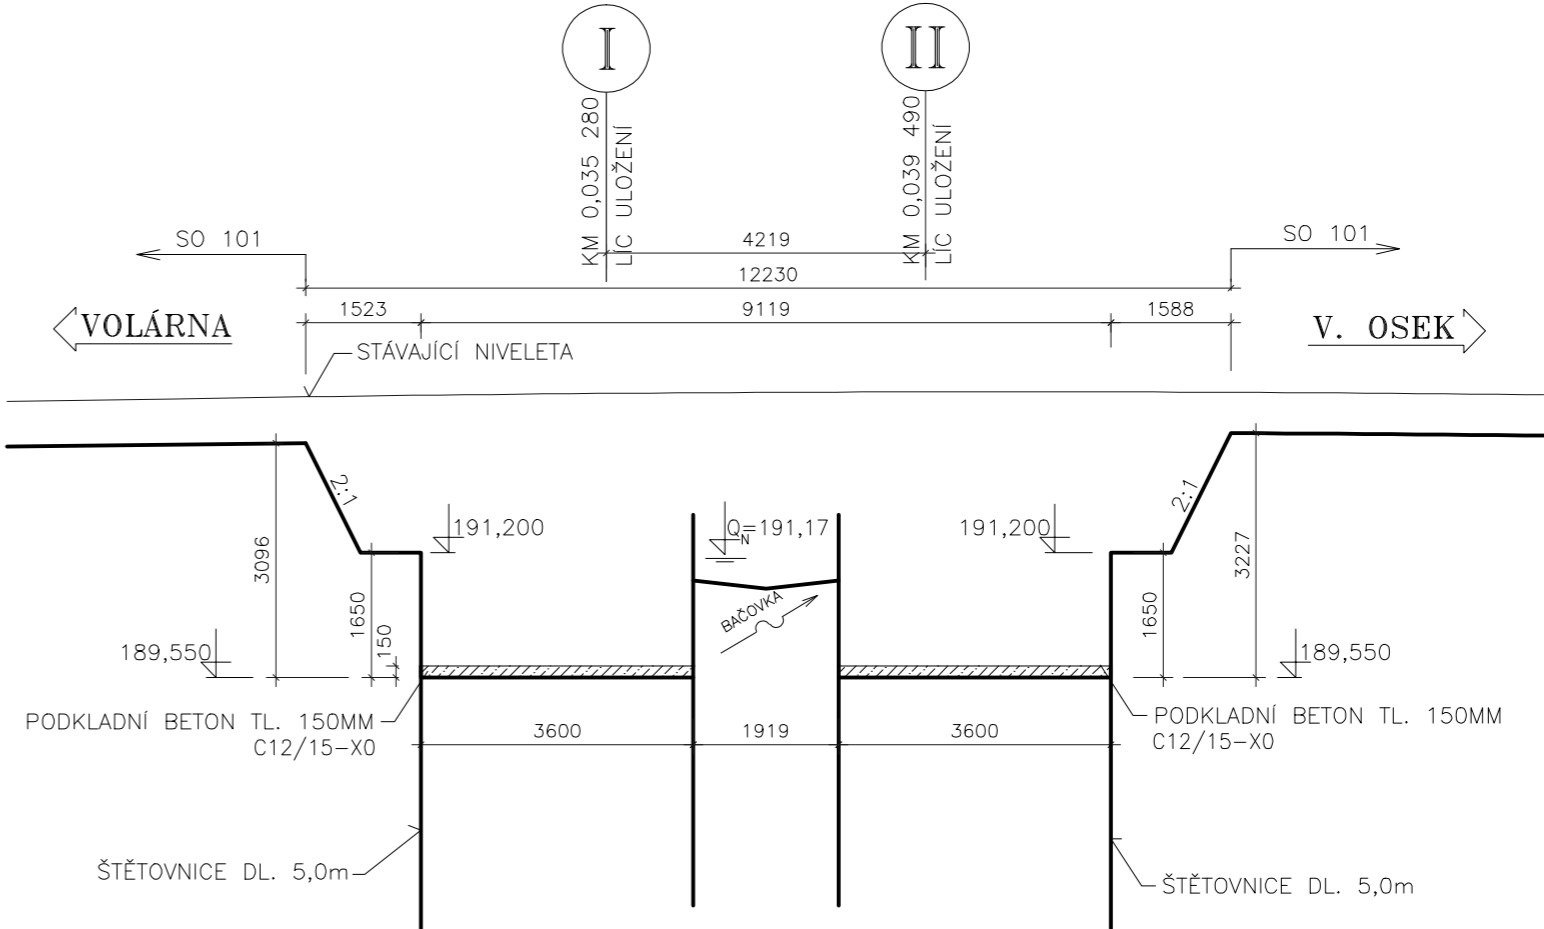

C

POLOHOPISNÝ SYSTÉM : JTSK VÝŠKOVÝ SYSTÉM : BALT PO VYROVNÁNÍ

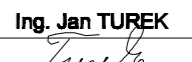ATELIER PROJEKTOVÁNÍ INŽENÝRSKÝCH STAVEB s.r.o.					
AKCE: III/3287 VELKÝ OSEK - MOST EV.Č. 3287-1				OHRADNÍ 24B PRAHA 4 tel: 241 481 215 e-mail: apis@apis-sro.eu	
ZADAVATEL: 	HL.INŽ.PROJEKTU: Ing. Josef JIROTKA 	VYPRACOVAL: Ing. Jan TUREK 	KONTROLOVAL: Ing. Tomáš KAPLAN 	ZAK. ČÍSLO: 3128/02	
KRAJ: STŘEDOČESKÝ OKRES: KOLÍN K.Ú.: VELKÝ OSEK				FORMATŮ A4: 3	
STAV. OBJEKT SO 200	VÝKRES VÝKOPŮ			DATUM: SRPEN 2018	
	STUP.PROJ. PDPS	MEŘIT. 1:100	PŘÍLOHA: C.3.3		