


VZOROVÝ PŘÍČNÝ ŘEZ SILNICE III/3287

KATEGORIE S 6,5 / 50

STANIČENÍ V KM

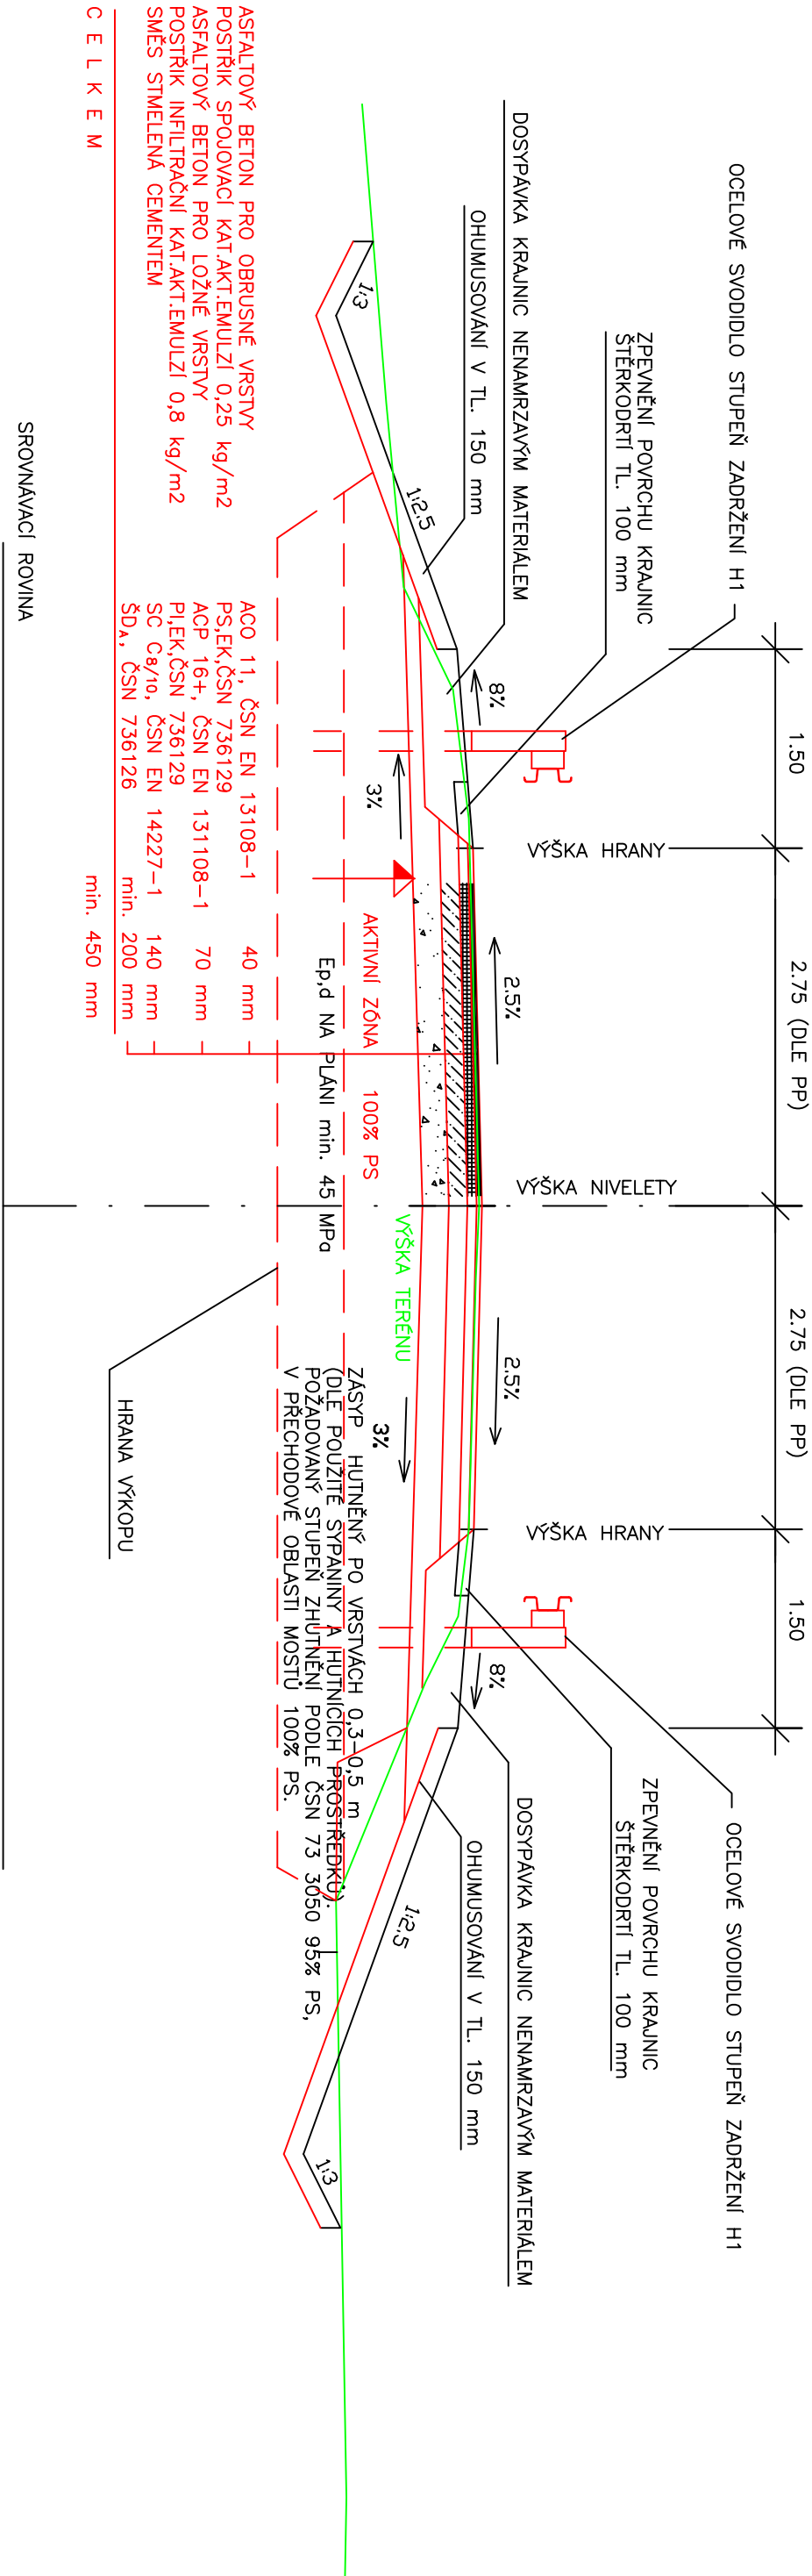

POLOHOPISNÝ SYSTÉM : JTSK

VÝŠKOVÝ SYSTÉM : BALI PO VYROVNÁNÍ


ATELIER PROJEKTOVÁNÍ INŽENÝRSKÝCH STAVEB s.r.o.

AKCE:

III/3287 VELKÝ OSEK - MOST EV.Č. 3287-1

OHRADNÍ 24B
PRAHA 4
tel: 241 481 215
e-mail: apis@apis-sro.eu



ZADAVATEL:		HL.INŽ.PROJEKTU:	VYPRACOVAL:	KONTROLOVAL:	ZAK. ČÍSLO:	3128/02		
		Ing. Josef JIROTKA	Ing. Josef JIROTKA	Ing.Karel ČASLAVSKÝ	FORMATŮ A4:			2
KRAJ: STŘEDOČESKÝ		OKRES: KOLÍN	K.Ú.: VELKÝ OSEK	DATUM:	SRPEN 2018			
STAV. OBJEKT	KOMUNIKACE				STUP.PROJ.	MEŘT.	PŘÍLOHA:	
SO 101	VZOROVÝ PŘÍČNÝ ŘEZ				PDPS	1 : 50	C.2 4	