DRUH POVRCHU ÚZEMÍ	OSTATNÍ PLOCHA	VODNÍ PLOCHA	OSTATNÍ PLOCHA
KATASTRÁLNÍ ÚZEMÍ	VELKÝ OSEK		
OKRES: KOLÍN			
KRAJ: STŘEDOČESKÝ			

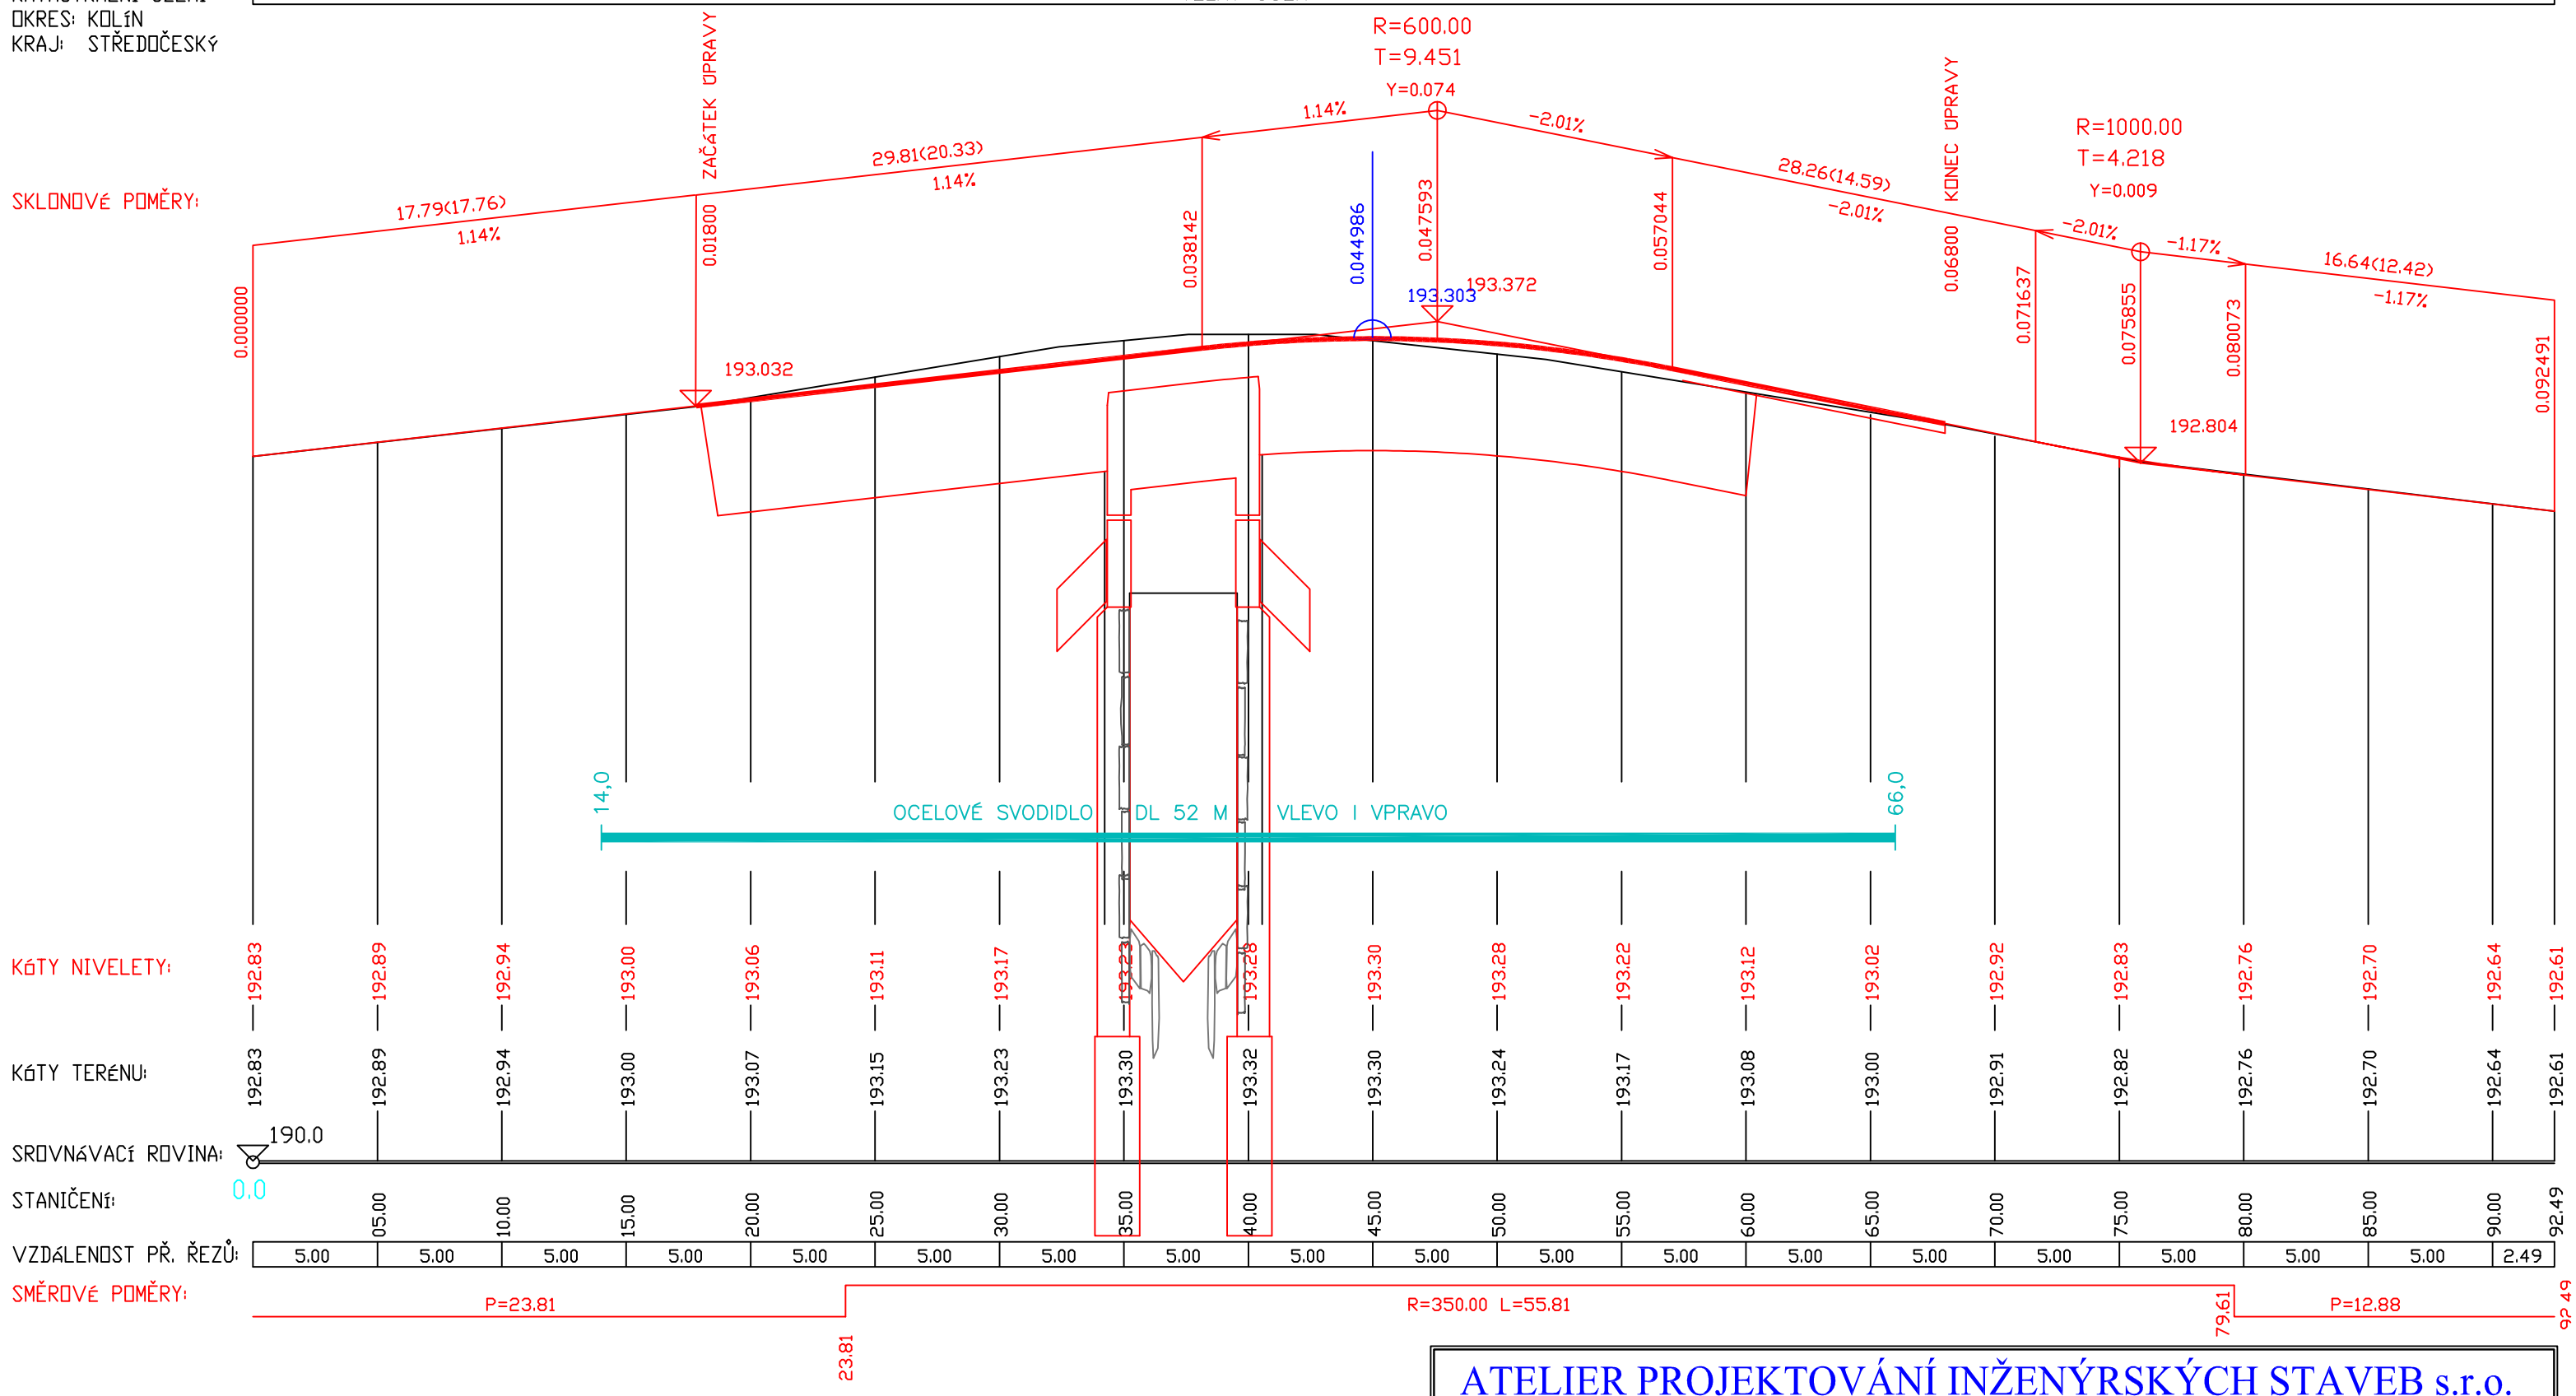

ATELIER PROJEKTOVÁNÍ INŽENÝRSKÝCH STAVEB s.r.o.

OHRADNÍ 24B
PRAHA 4
tel: 241 481 215
e-mail: apis@apis-sro.eu

AKCE: III/3287 VELKÝ OSEK - MOST EV.Č. 3287-1				
ZADAVATEL: KSÚS KRAJSKÁ SPRÁVA A ÚDRŽBA SILNIC Středočeského kraje	HL.INŽ.PROJEKTU: Ing. Josef JIROTKA	VYPRACOVAL: Ing. Josef JIROTKA	KONTROLOVAL: Ing.Karel ČÁSLAVSKÝ	ZAK. ČÍSLO: 3128/02
				FORMATŮ A4: 2
KRAJ: STŘEDOČESKÝ	OKRES: KOLÍN	K.Ú.: VELKÝ OSEK		DATUM: SRPEN 2018
STAV. OBJEKT: SO 101	KOMUNIKACE PODÉLNÝ PROFIL		STUP.PROJ.: PDPS	MĚŘÍT.: 1 : 250/25 / PŘÍLOHA: C.2.3