




POHLED NA OPĚRU 1:50

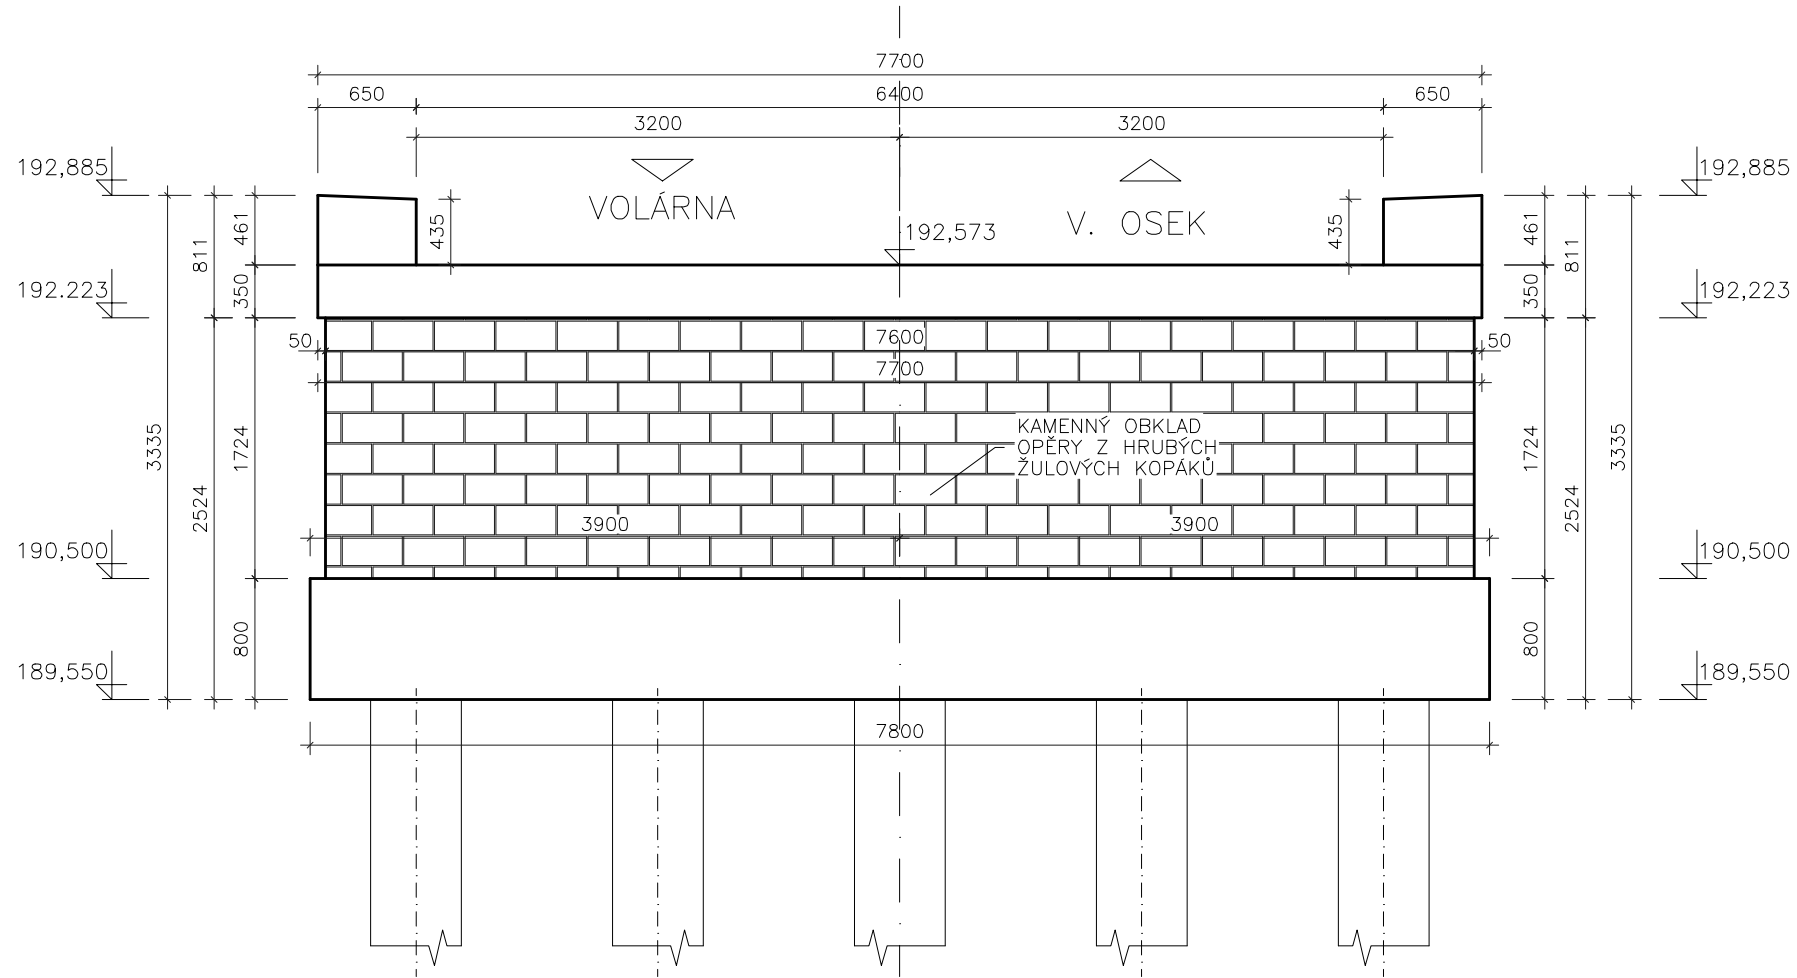

PŮDORYS 1:50

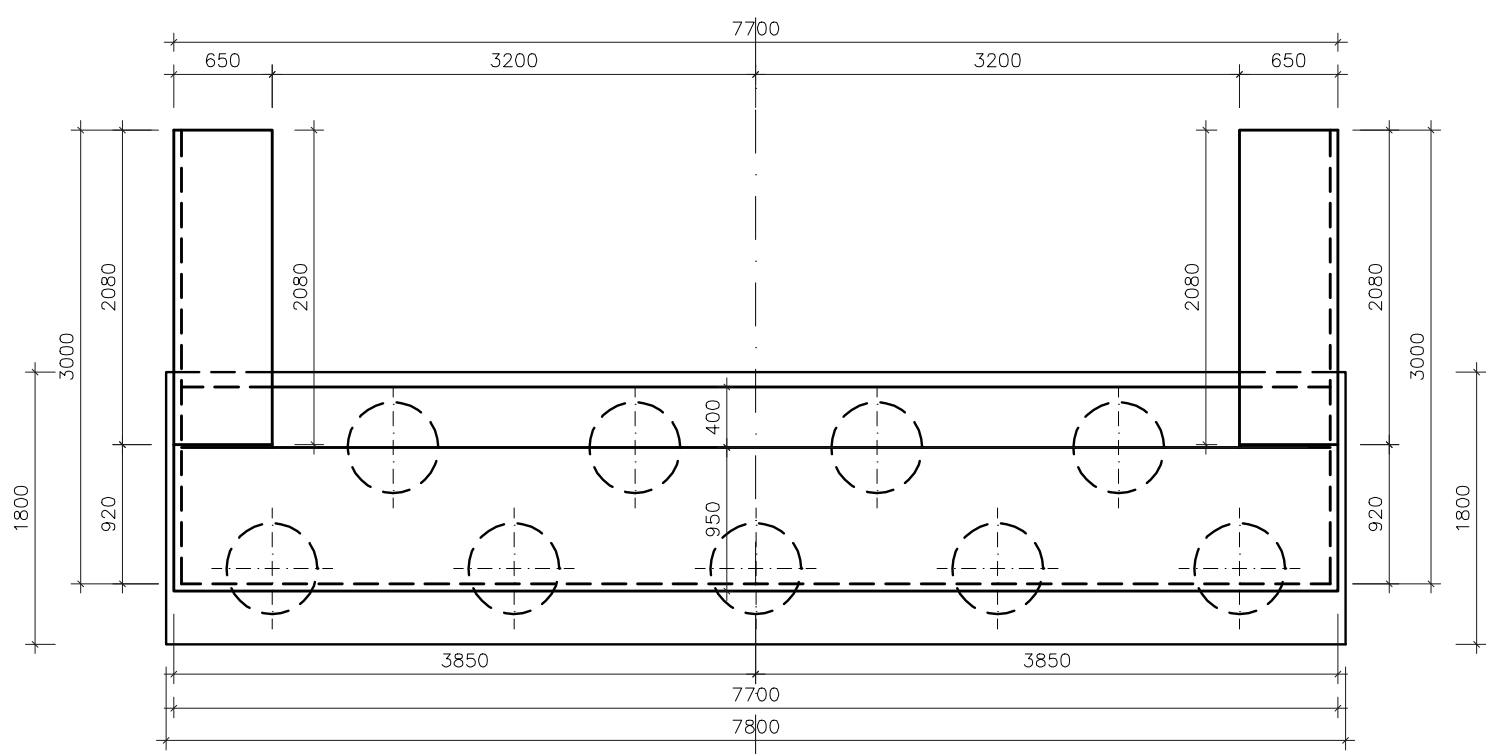

VOLÁRNA

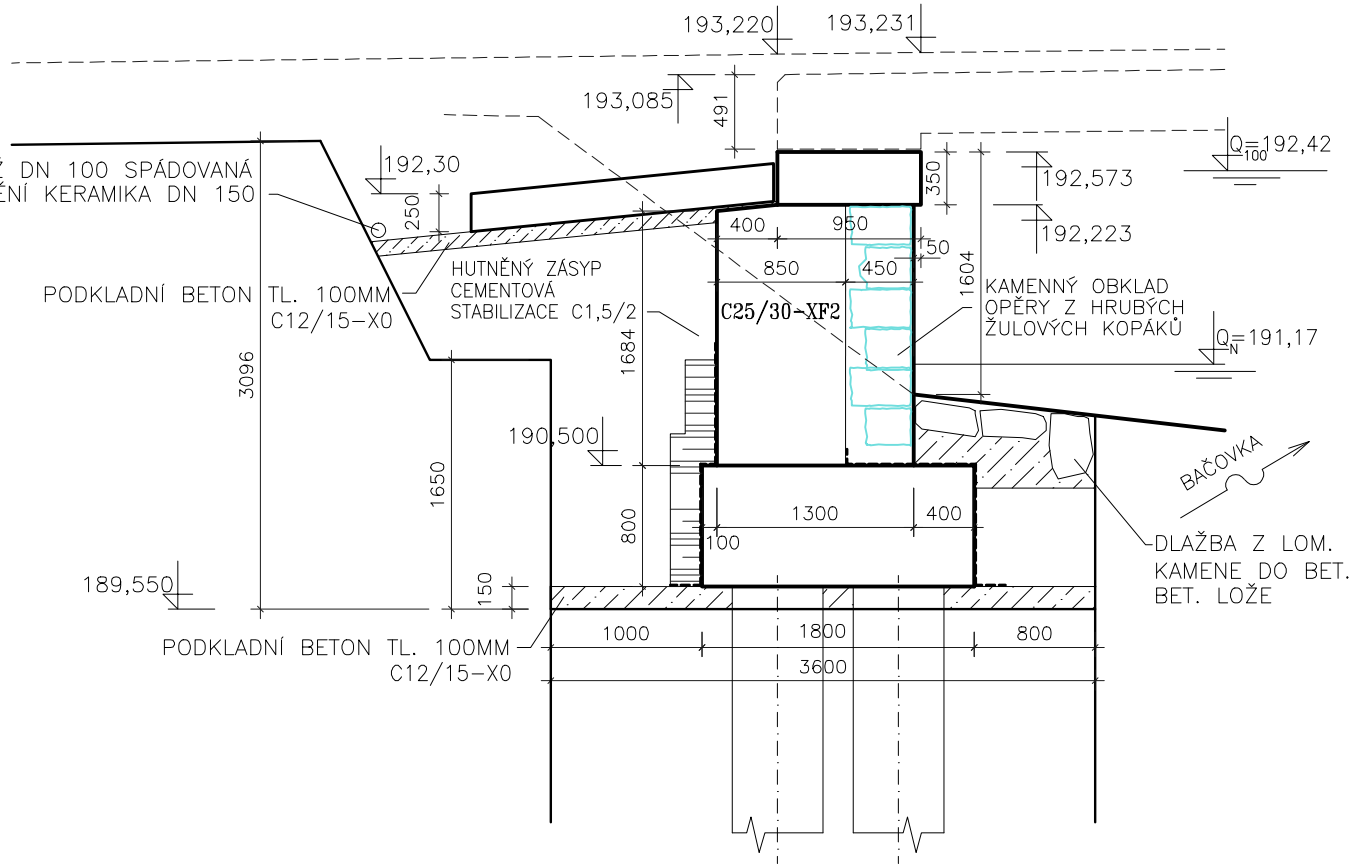

C

POLOHOPISNÝ SYSTÉM : JTSK

VÝŠKOVÝ SYSTÉM : BALT PO VYROVNÁNÍ

ATELIER PROJEKTOVÁNÍ INŽENÝRSKÝCH STAVEB s.r.o.

AKCE: III/3287 VELKÝ OSEK - MOST EV.Č. 3287-1

OHRADNÍ 24B  
PRAHA 4  
tel: 241 481 215  
e-mail: apis@apis-sro.eu



ZADAVATEL:	HL.INŽ.PROJEKTU:	VYPRACOVAL:	KONTROLOVAL:	ZAK. ČÍSLO:
<b>K SÚS</b> KRAJSKÁ SPRÁVA A DOPRAVNÍ SLUŽBY Středočeského újezdu	Ing. Josef JIROTKA	Ing. Jan TUREK	Ing. Tomáš KAPLAN	<b>3128/02</b>
FORMATŮ A4:				<b>3</b>

KRAJ:	STŘEDOČESKÝ	OKRES:	KOLÍN	K.Ú.:	VELKÝ OSEK	DATUM:	SRPEN 2018
-------	-------------	--------	-------	-------	------------	--------	------------

STAV. OBJEKT	SO 201	TVAR OPĚRY I	STUP.PROJ.	MEŘIT.	PŘÍLOHA:
			PDPS	1:50	C.4.6