



SO 101 REKONSTRUKCE SILNICE II/611, KM 30,859 - 34,850
ŽB TRUBNÍ PROPUSTEK DN800, KM 31,320
M 1:25, 1:50

PODÉLNÝ ŘEZ
M 1:50

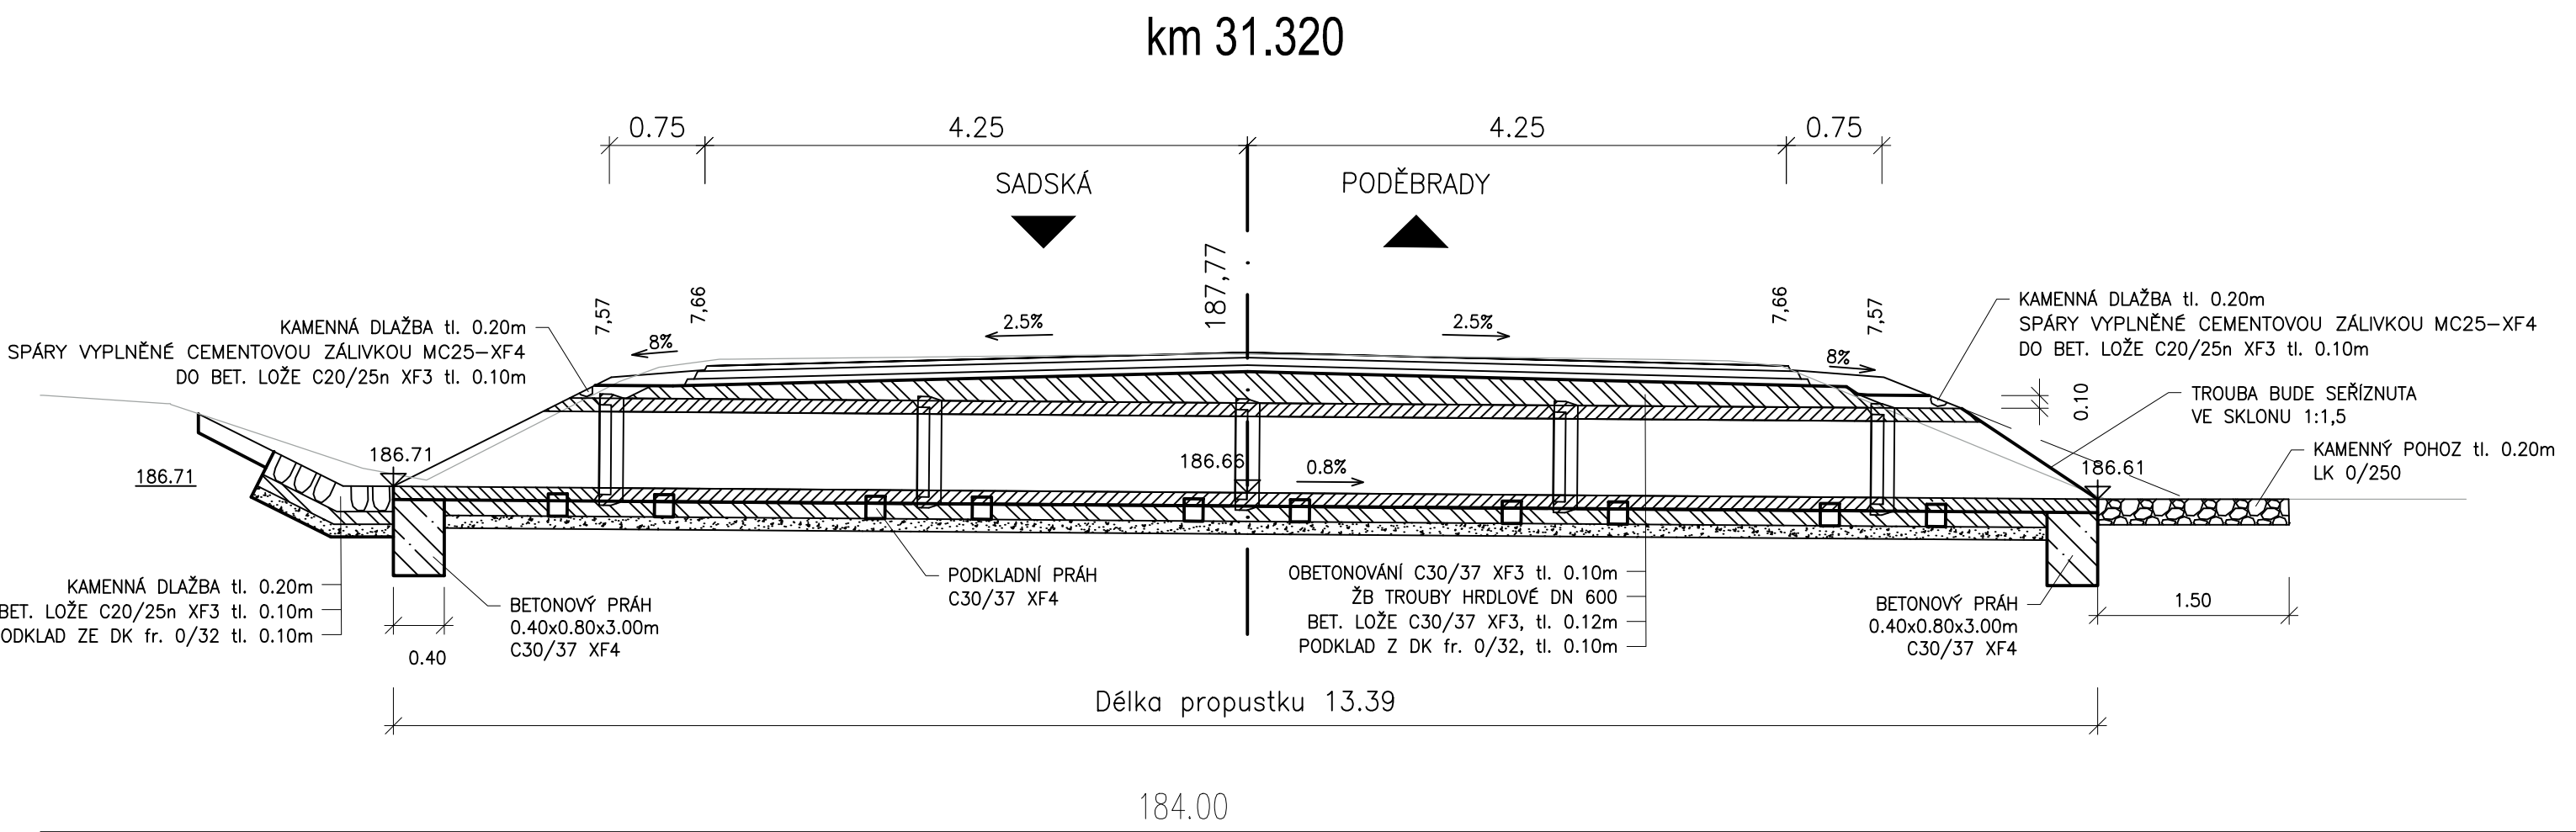


SITUACE
M 1:50

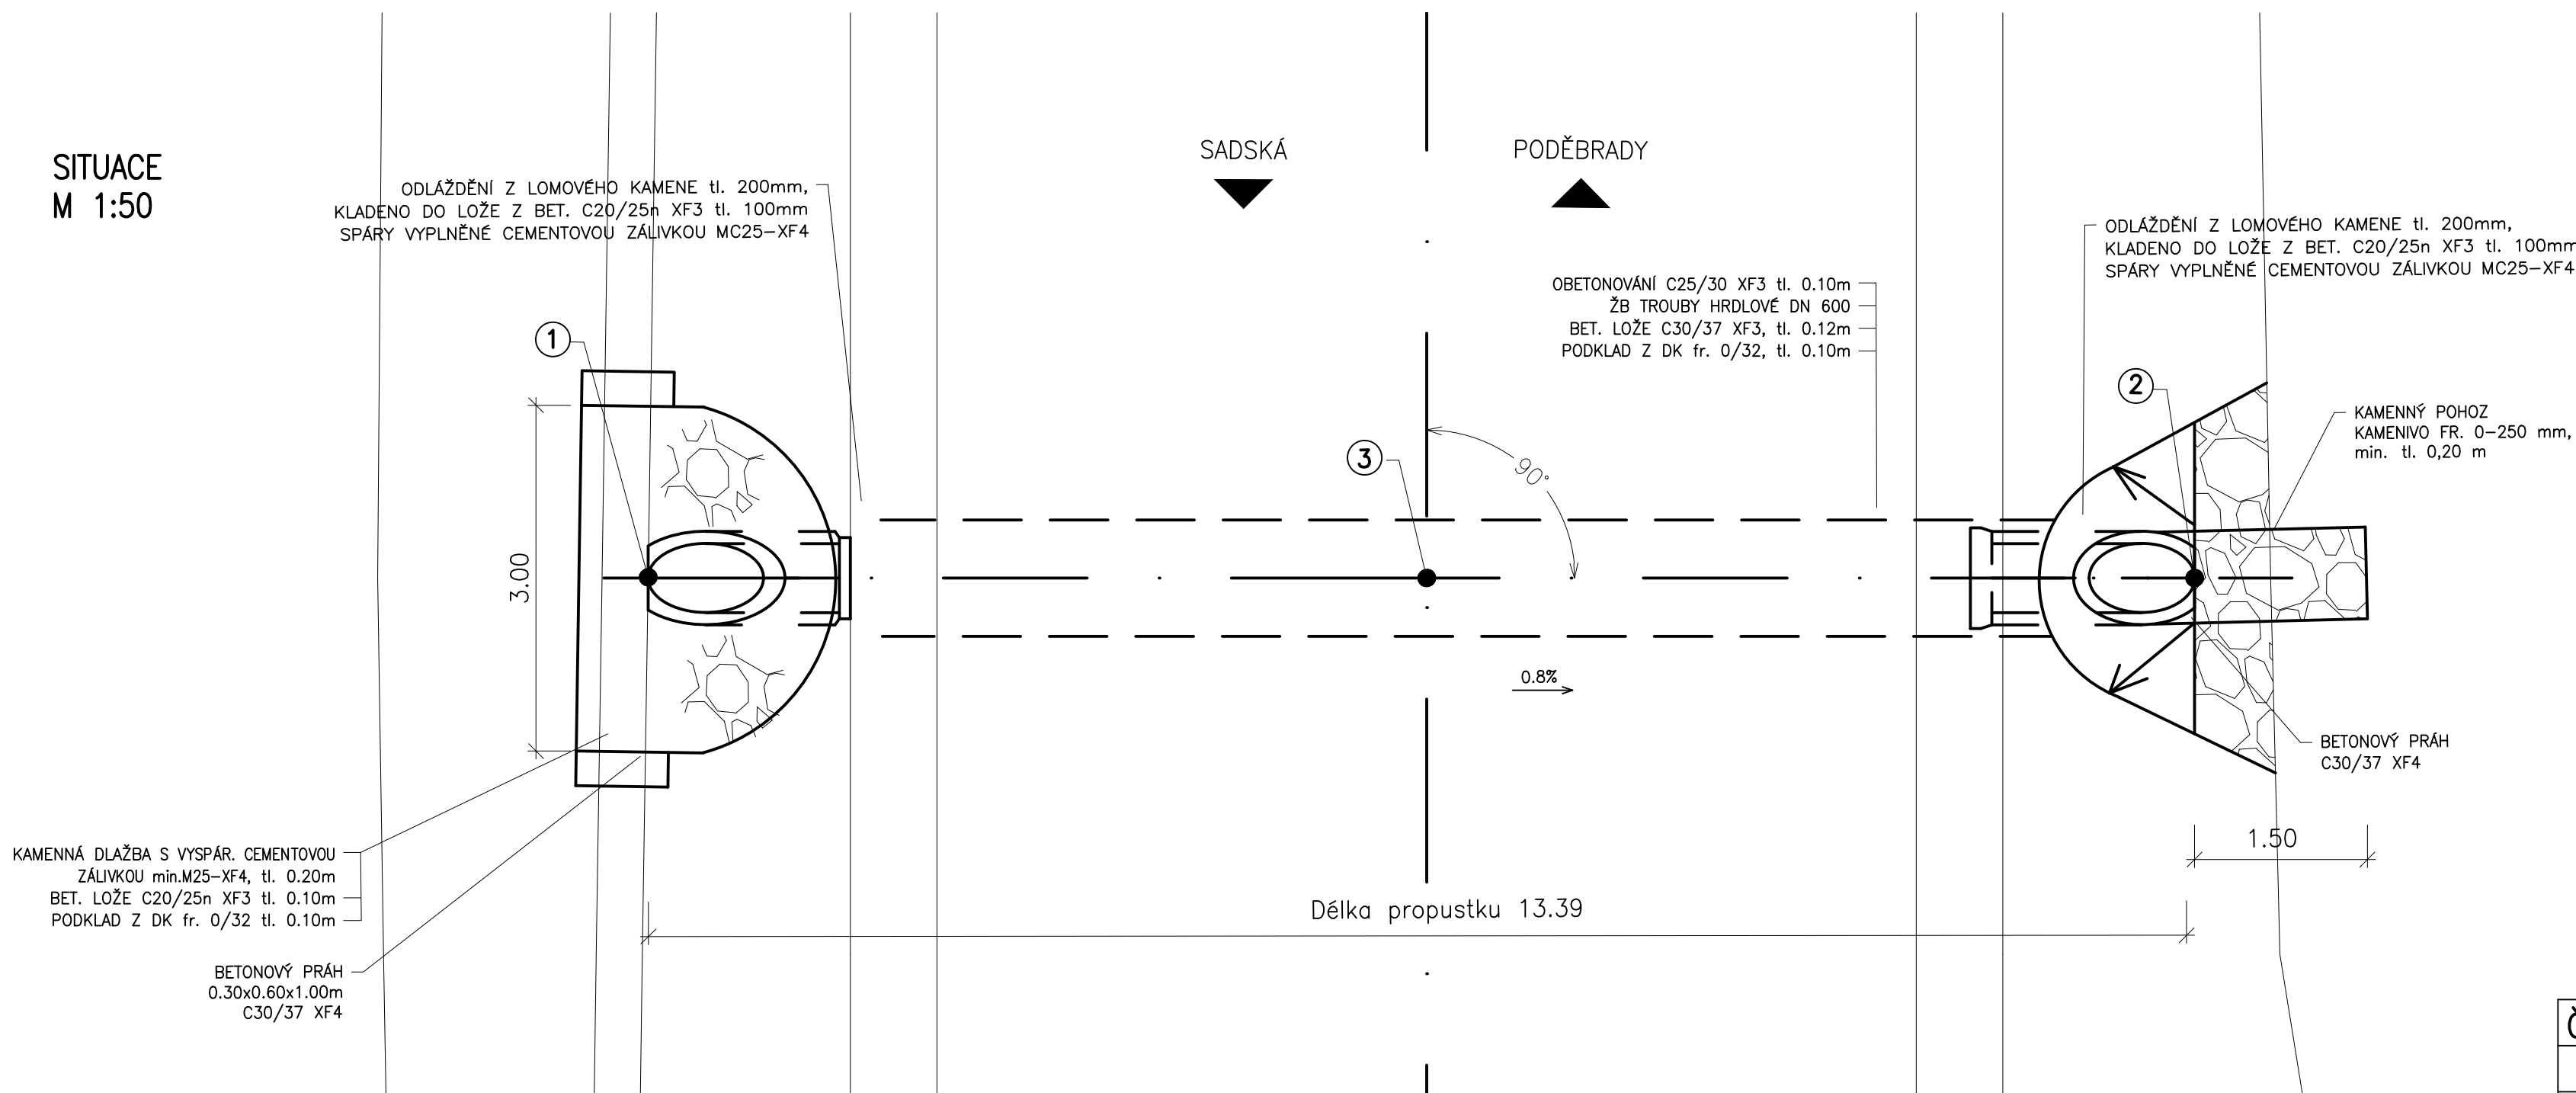


TABULKA SOUŘADNIC VYTÝČOVACÍCH BODŮ
SOUŘADNICOVÝ SYSTÉM: S-JTSK

Č.B.	Y	X	VÝŠKA
1.	700317,871	1043800,615	186,714
2.	700322,123	1043813,344	186,612
3.	700320,015	1043807,022	186,659


ŘEZ V OSE KOMUNIKACE
M 1:25

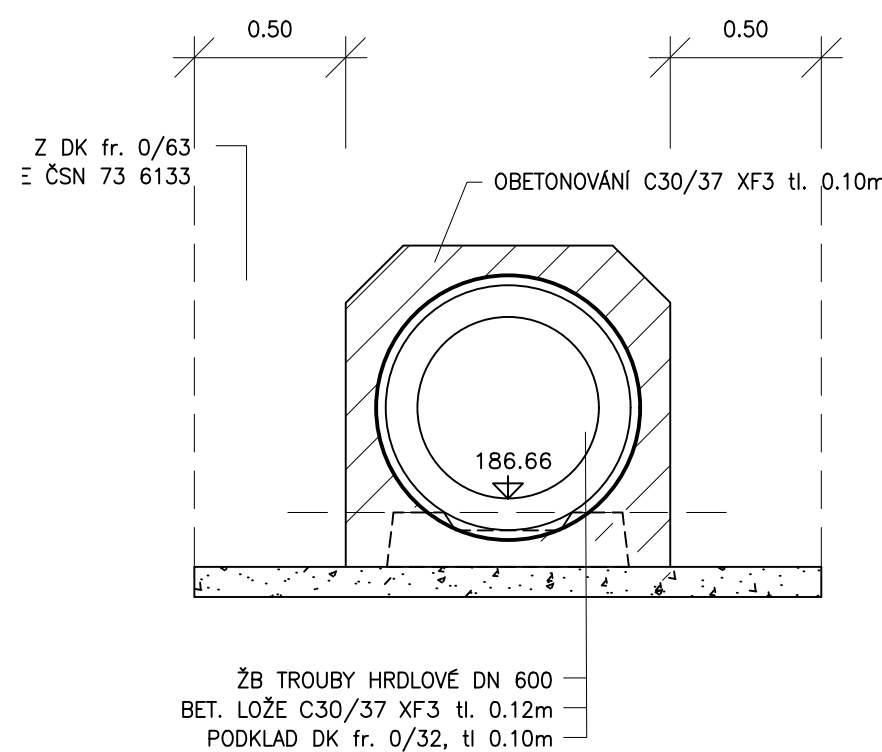

POHLED NA VTOK
M 1:25

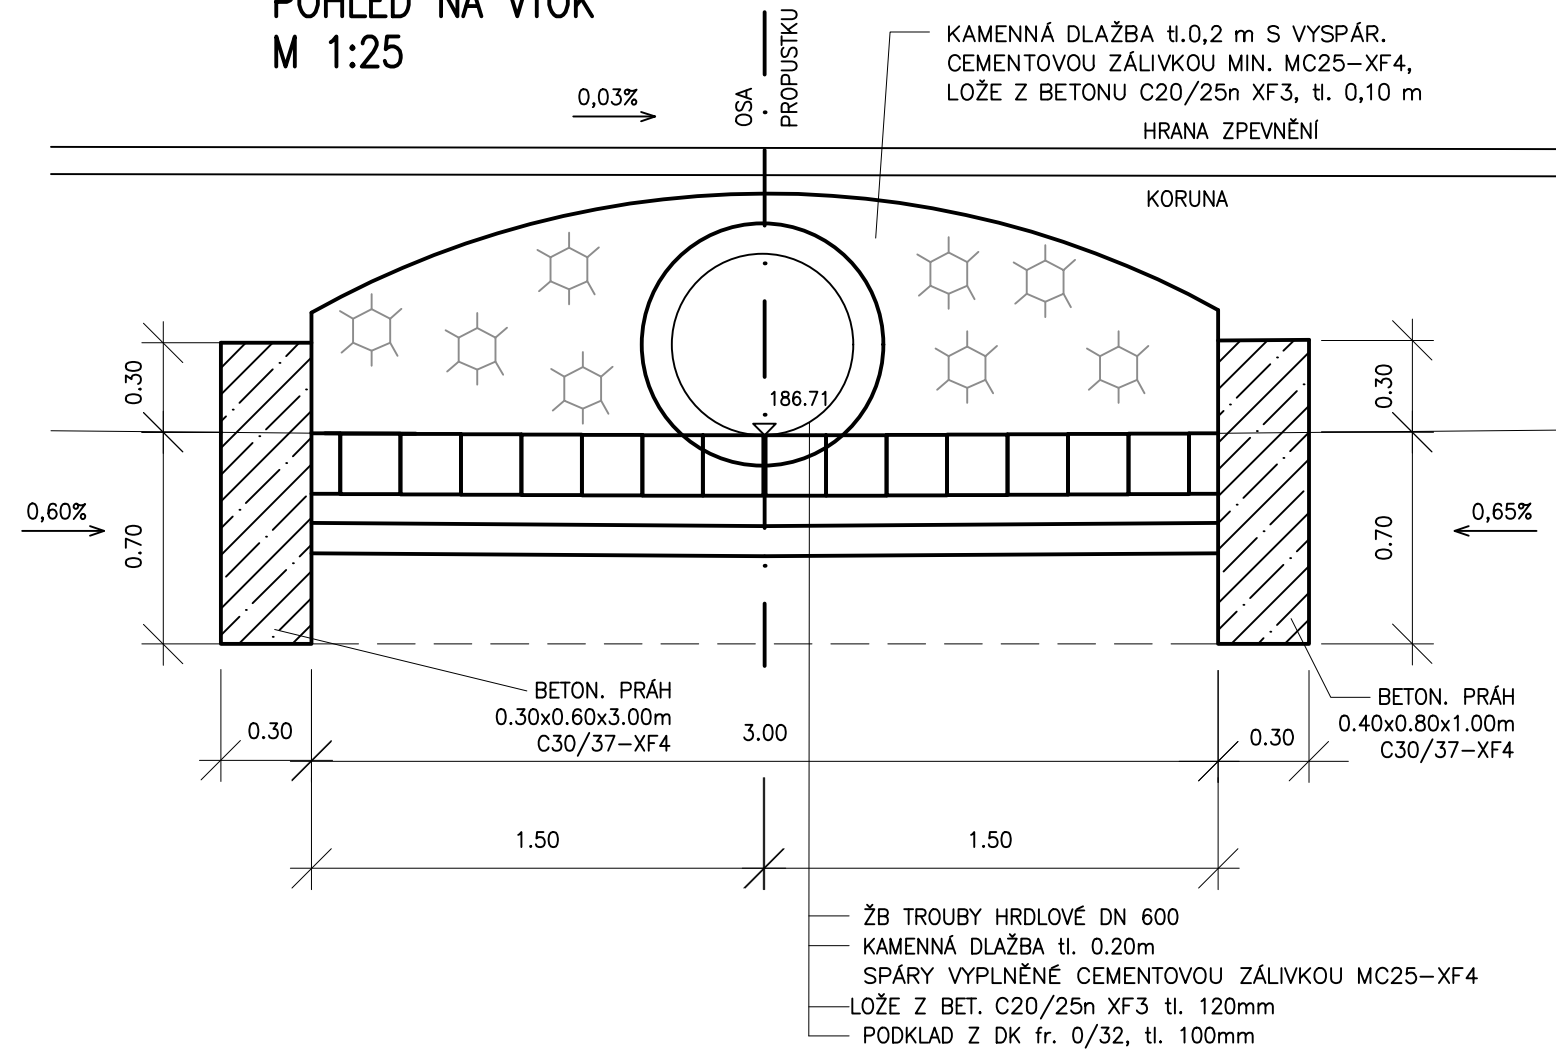

POHLED NA ODTOK
M 1:25

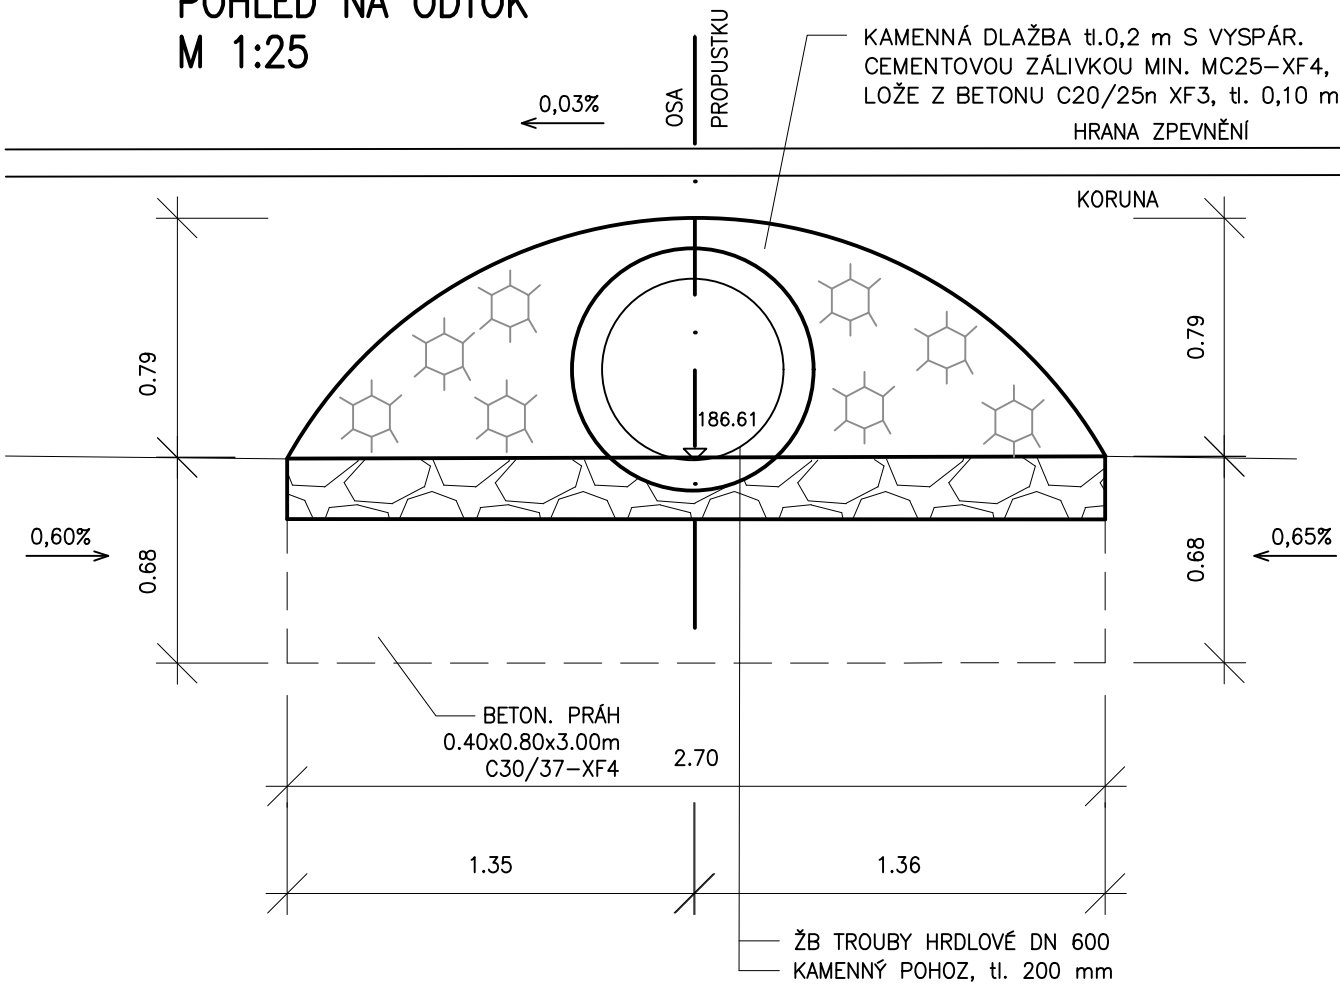

D.1
SO 101

ev.č. 49/2024

Souřadnicový systém S–JTSK, Výškový systém Bpv

Ksús
KRAJSKÁ SPRÁVA A UDĚŘEBA SILNIC
Středočeského kraje
KSÚS Středočeského kraje, p.o.

KSÚS STŘEDOČESKÉHO KRAJE, p.o.
Zborovská 11, 150 21 Praha 5
**II/611 Kostelní Lhota - Přední Lhota,
I.etapa km 30.859-37.074**

ZHOTOVITEL:
HBH / LINK / GEOTEST / GEOSTAR
zastoupená:
Hlavní inženýr projektu:
Číslo zhotovitele:

HBH Projekt spol. s r.o.,
Ing. Marek KAČENÁK
2020/0036
Kabátňíkova 5, 602 00 Brno

HBH
LINK PROJEKT
GEOTEST
GEOSTAR
SPOL.SR.O.

ZODPOVĚDNÝ PROJEKTANT
VYPRACOVAL
KONTROLOVAL
KRAJ: STŘEDOČESKÝ
KO: SADSKÁ, KOSTELNÍ LHOTA, PÍSKOVÁ LHOTA U PODĚBRAD, PŘEDNÍ LHOTA U PODĚBRAD

Ing. Lukáš Píha
Ing. Pavel Kolář
Ing. Marek Kačenák
HBH Projekt spol. s r.o.,
Ing. Marek KAČENÁK
2020/0036
Kabátňíkova 5, 602 00 Brno

HBH Projekt
Projektová kancelář
pro dopravní a inženýrské stavy
p o s e d k a p r o h a
Wichelská 15/22a, 140 00 Praha 4

NÁZEV OBJEKTU/ČÁSTI:
**II/611 Kostelní Lhota – Přední Lhota,
I.etapa km 30.859–37.074**
**SO 101 – REKONSTRUKCE SILNICE II/611,
km 30,859 – 34,850**

DATUM
FORMÁT
MĚŘÍTKO
ÚČEL
ČÍS. ZAKÁZKY
ČÍS. PŘÍLOHY

11/2023
8 A4
1:25/50
PDPS
2020/0036
ČÍS. PŘÍLOHY

NÁZEV PŘÍLOHY:
Trubní propustek v km 31,320

06.1