

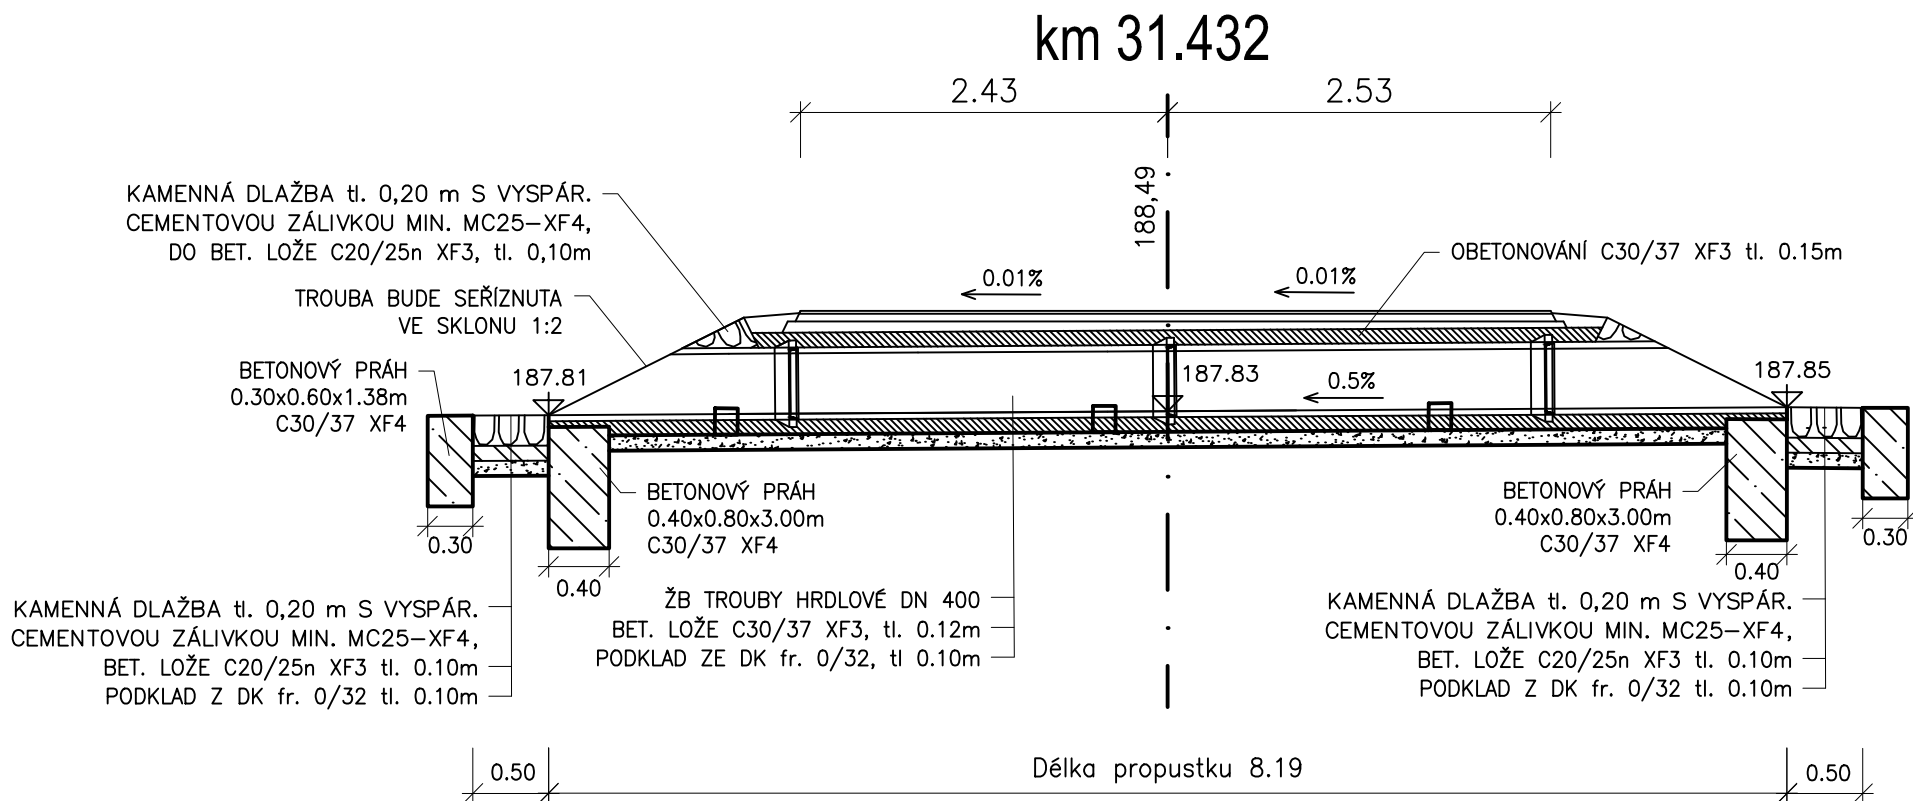


M 1:25, 1:50


TABULKA SOUŘADNIC VYTYČOVACÍCH BODŮ
SOUŘADNICOVÝ SYSTÉM: S-JTSK

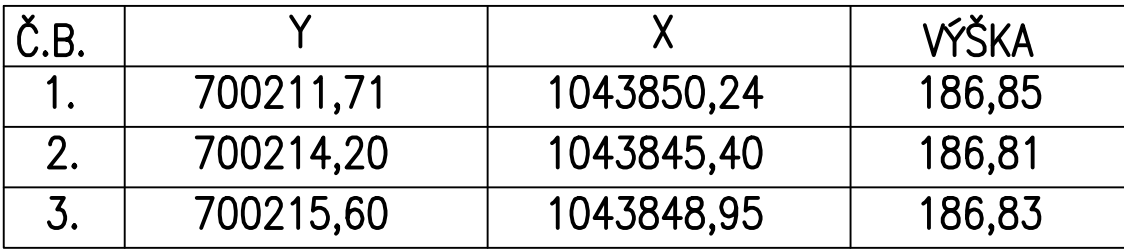


SITUACE
M 1:50

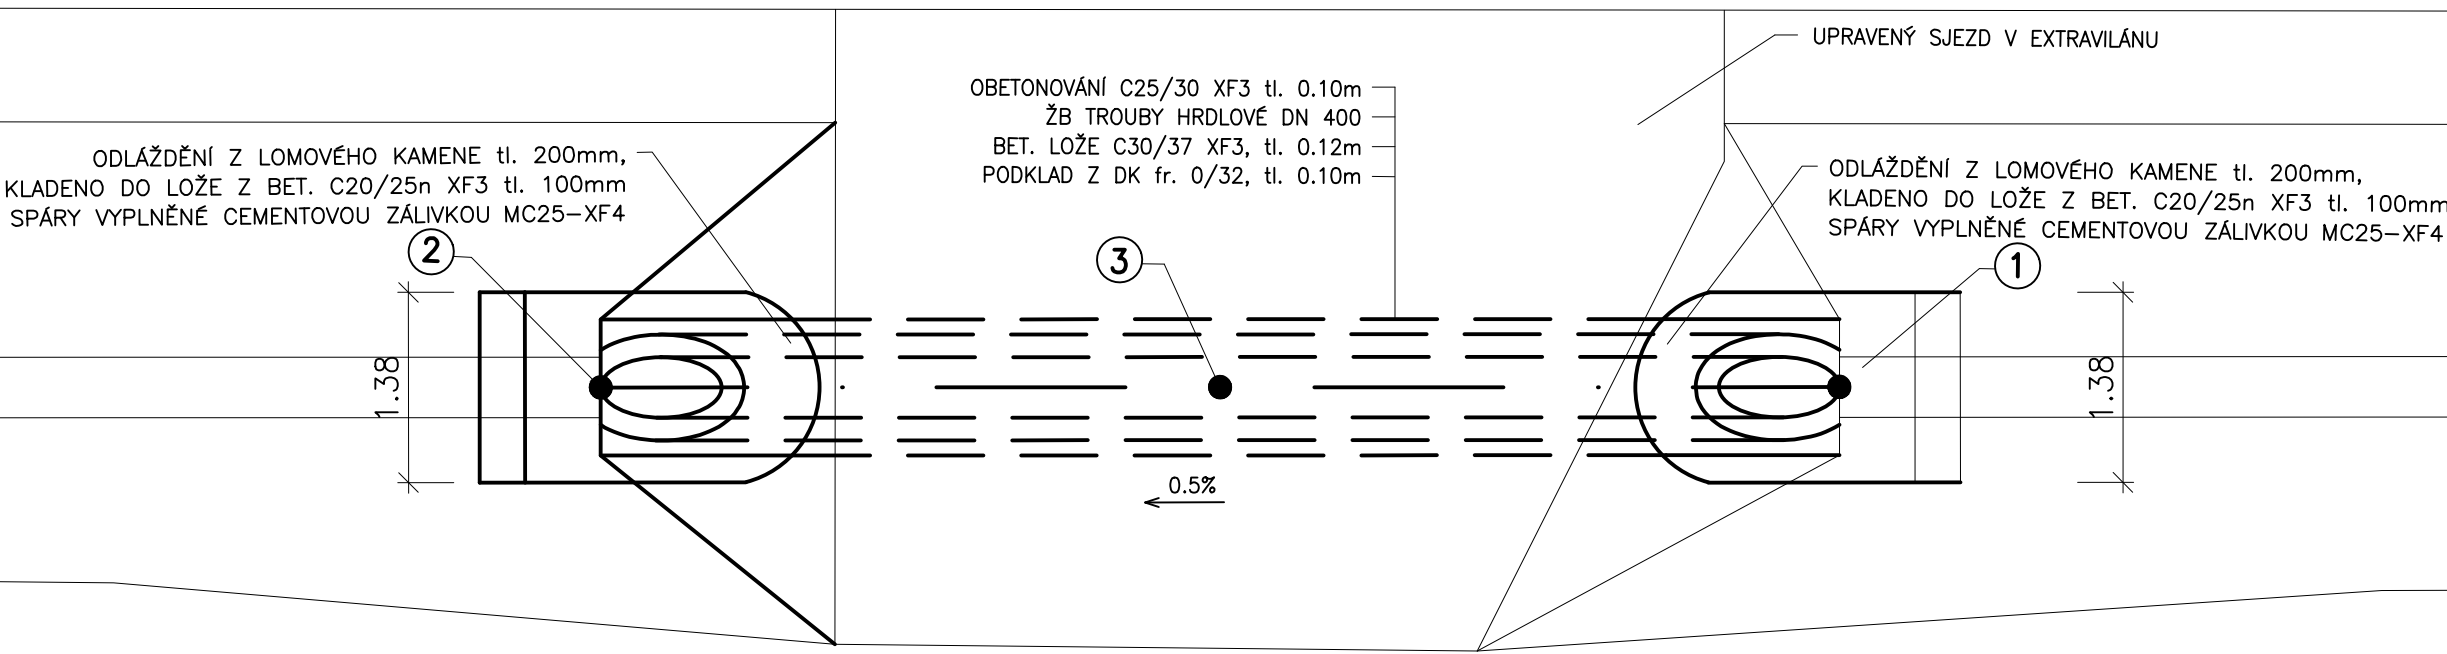


ŘEZ V OSE KOMUNIKACE
M 1:25

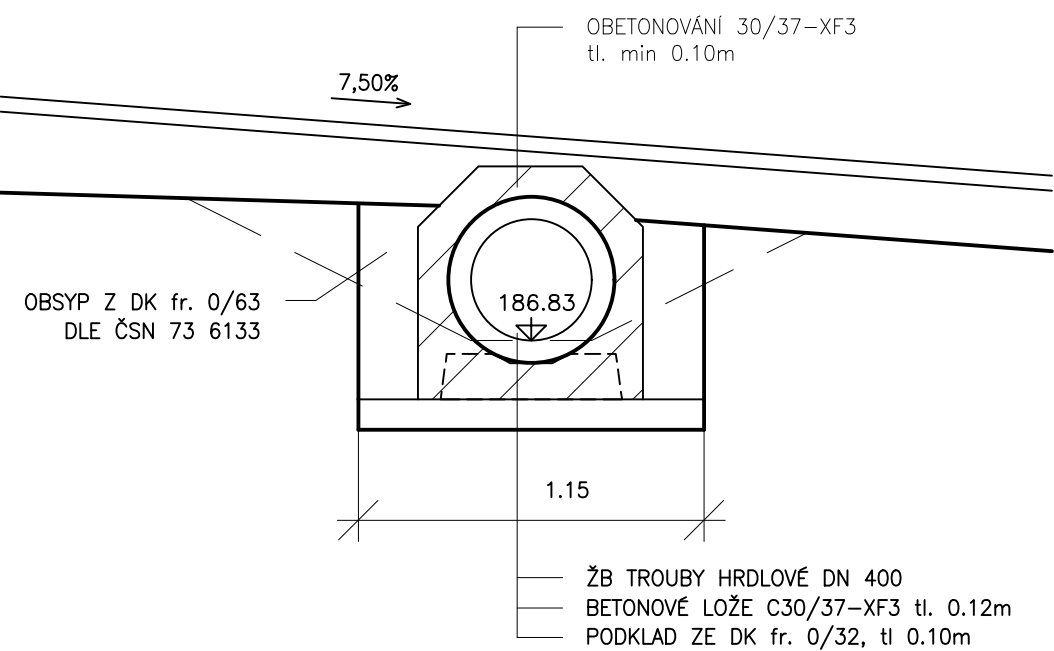

POHLED NA VTOK
M 1:25

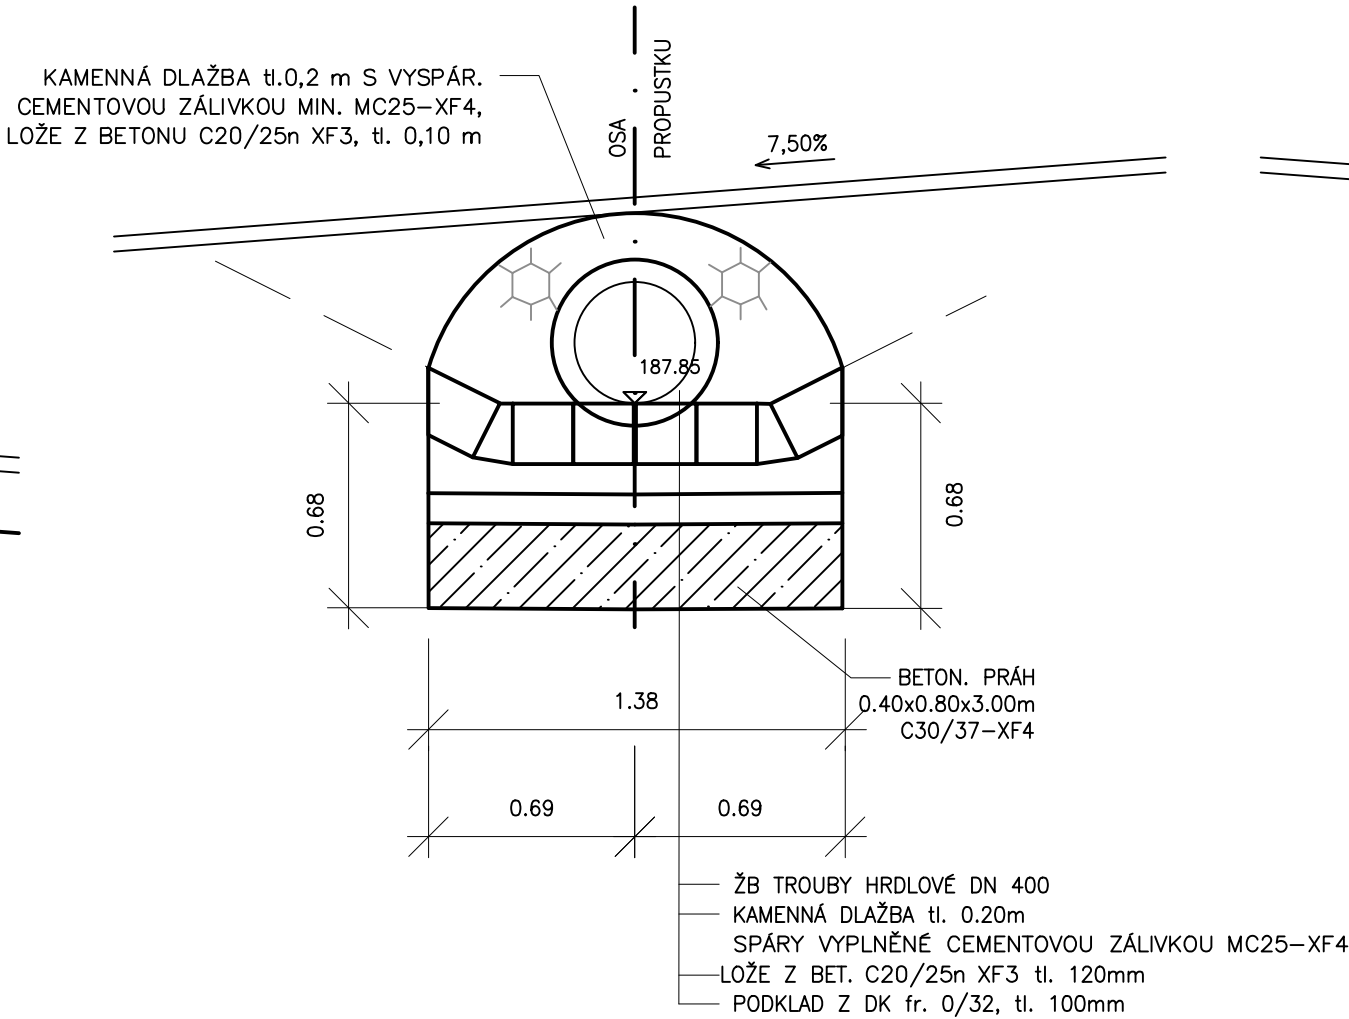

POHLED NA ODTOK
M 1:25

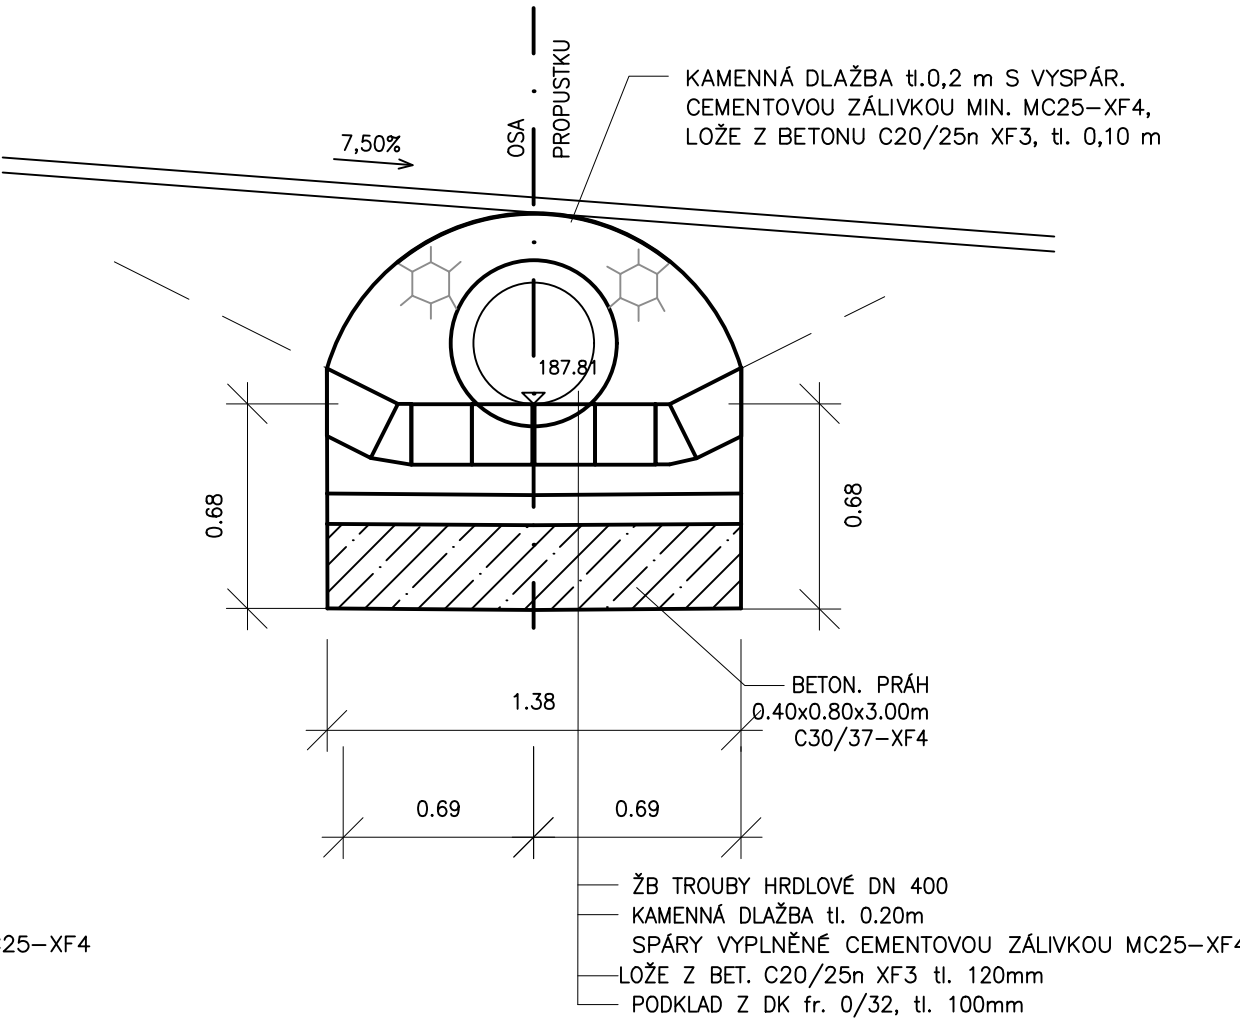

D.1
SO 101

ev.č. 49/2024

Souřadnicový systém S-JTSK, Výškový systém Bpv

