



SO 101 REKONSTRUKCE SILNICE II/611, KM 30,859 - 34,850
ŽB TRUBNÍ PROPUSTEK DN1000, KM 31,627 - PŘEHLEDNÝ VÝKRES
M 1:25, 1:50


POHLED NA VТОK
M 1:25

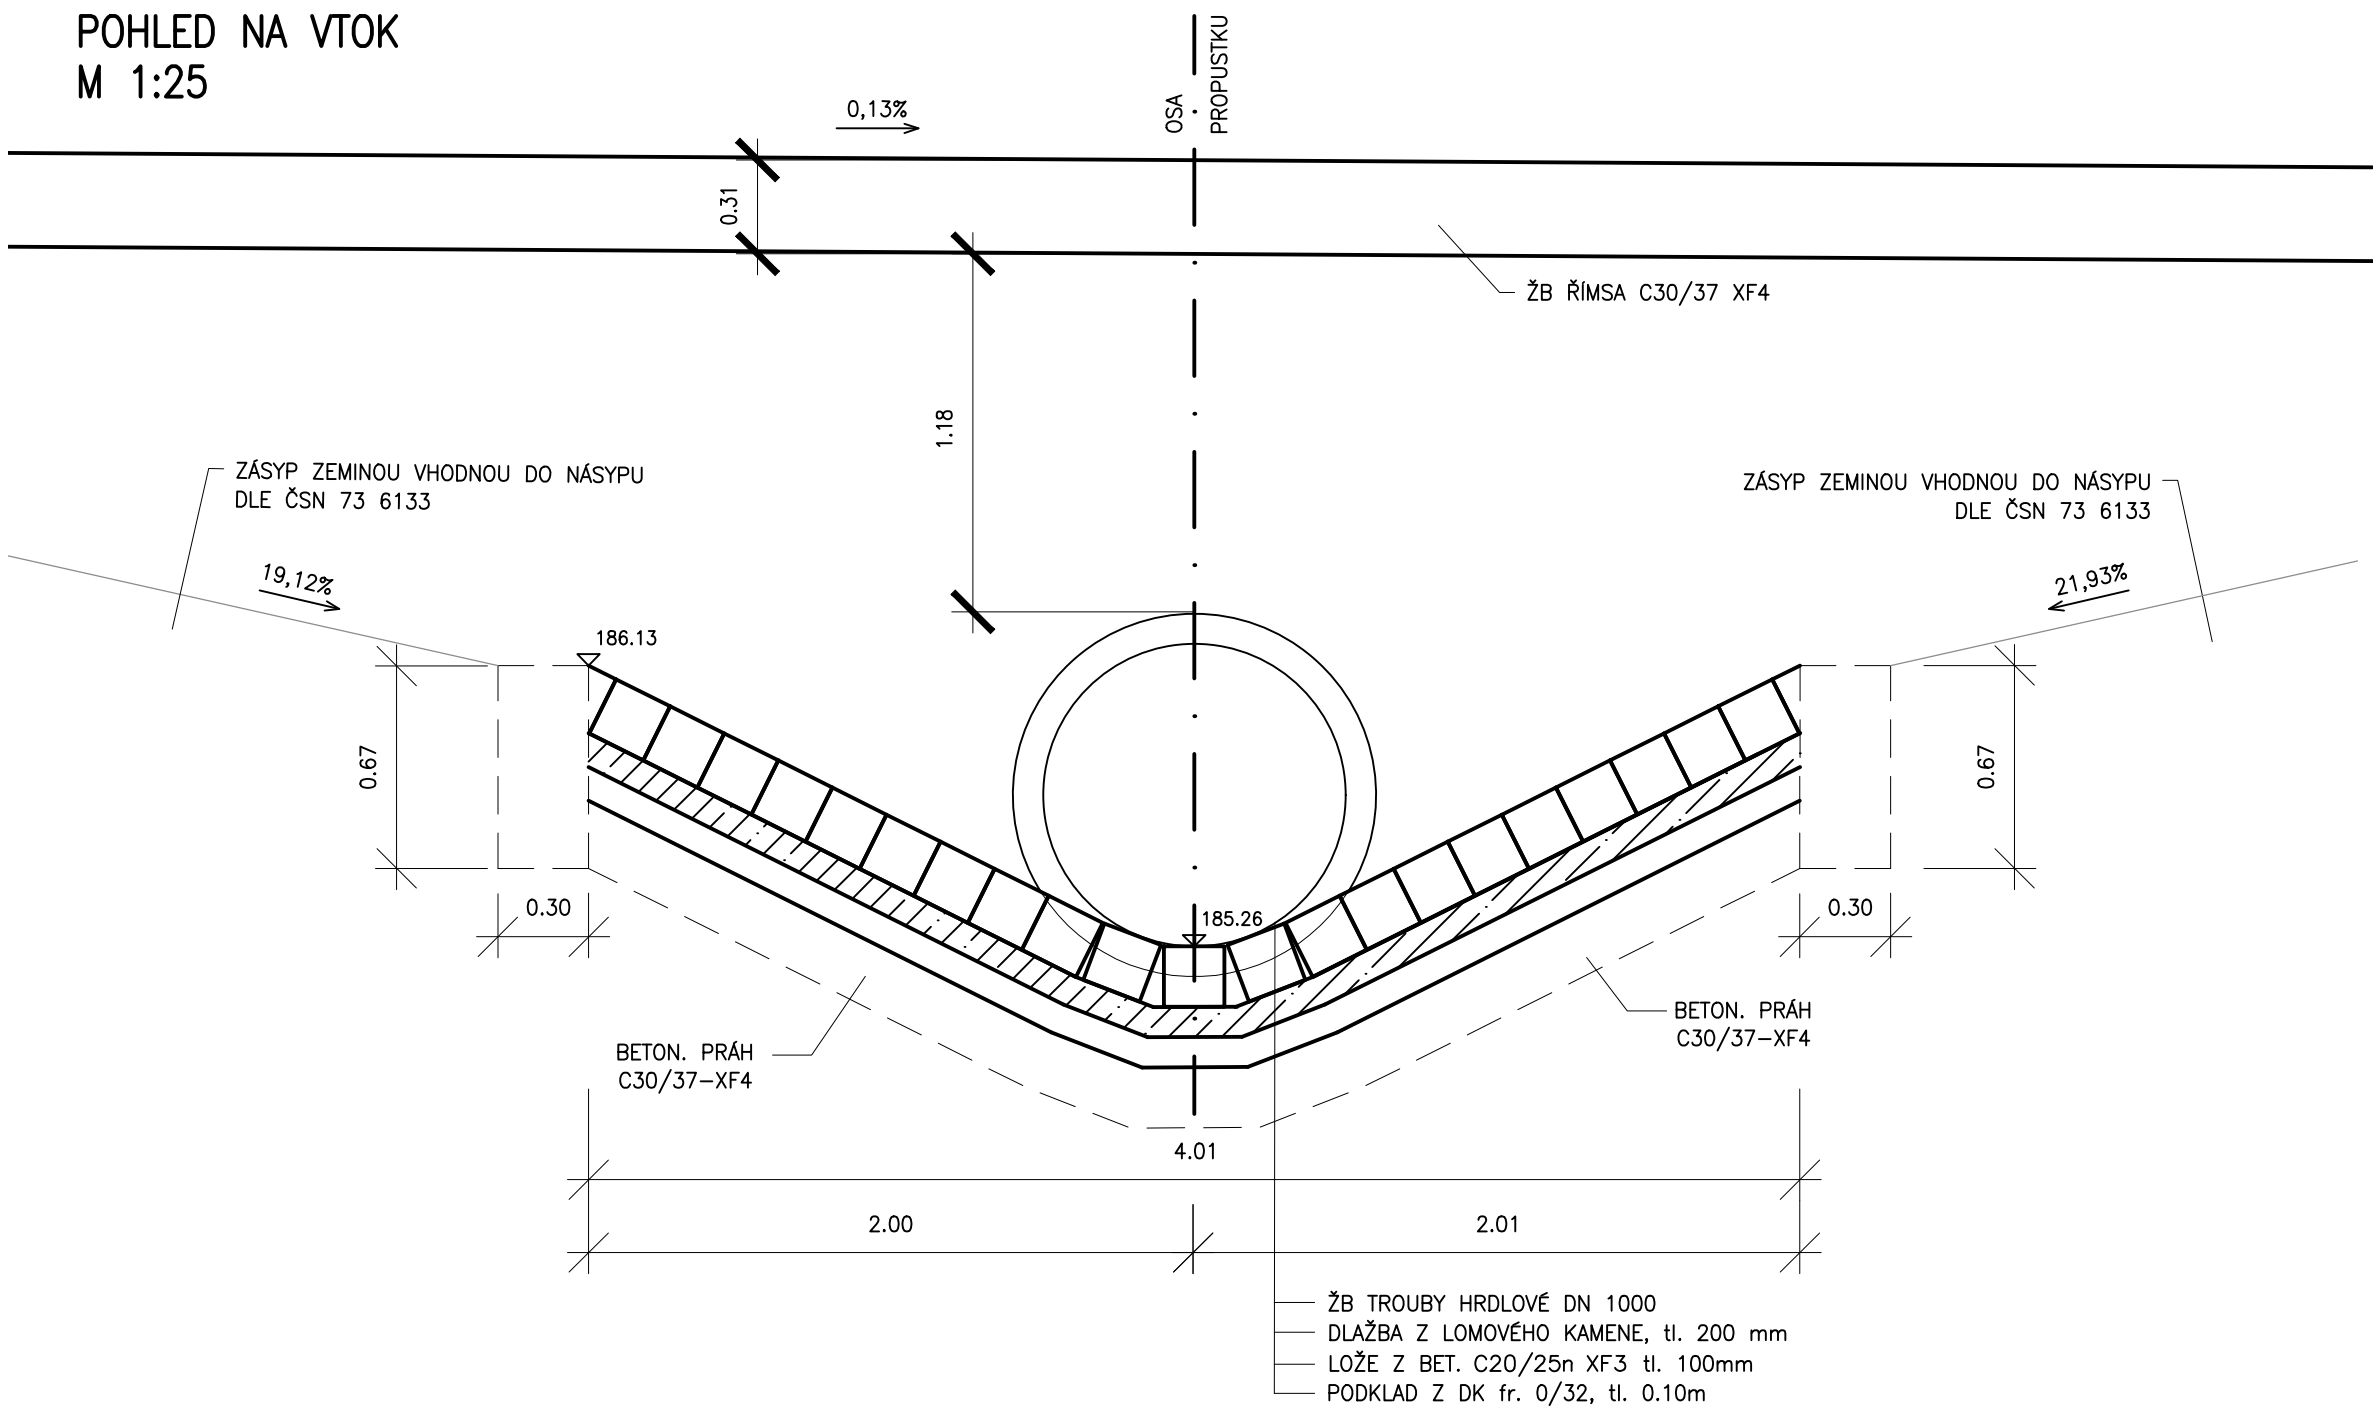


POHLED NA ODTOK
M 1:25

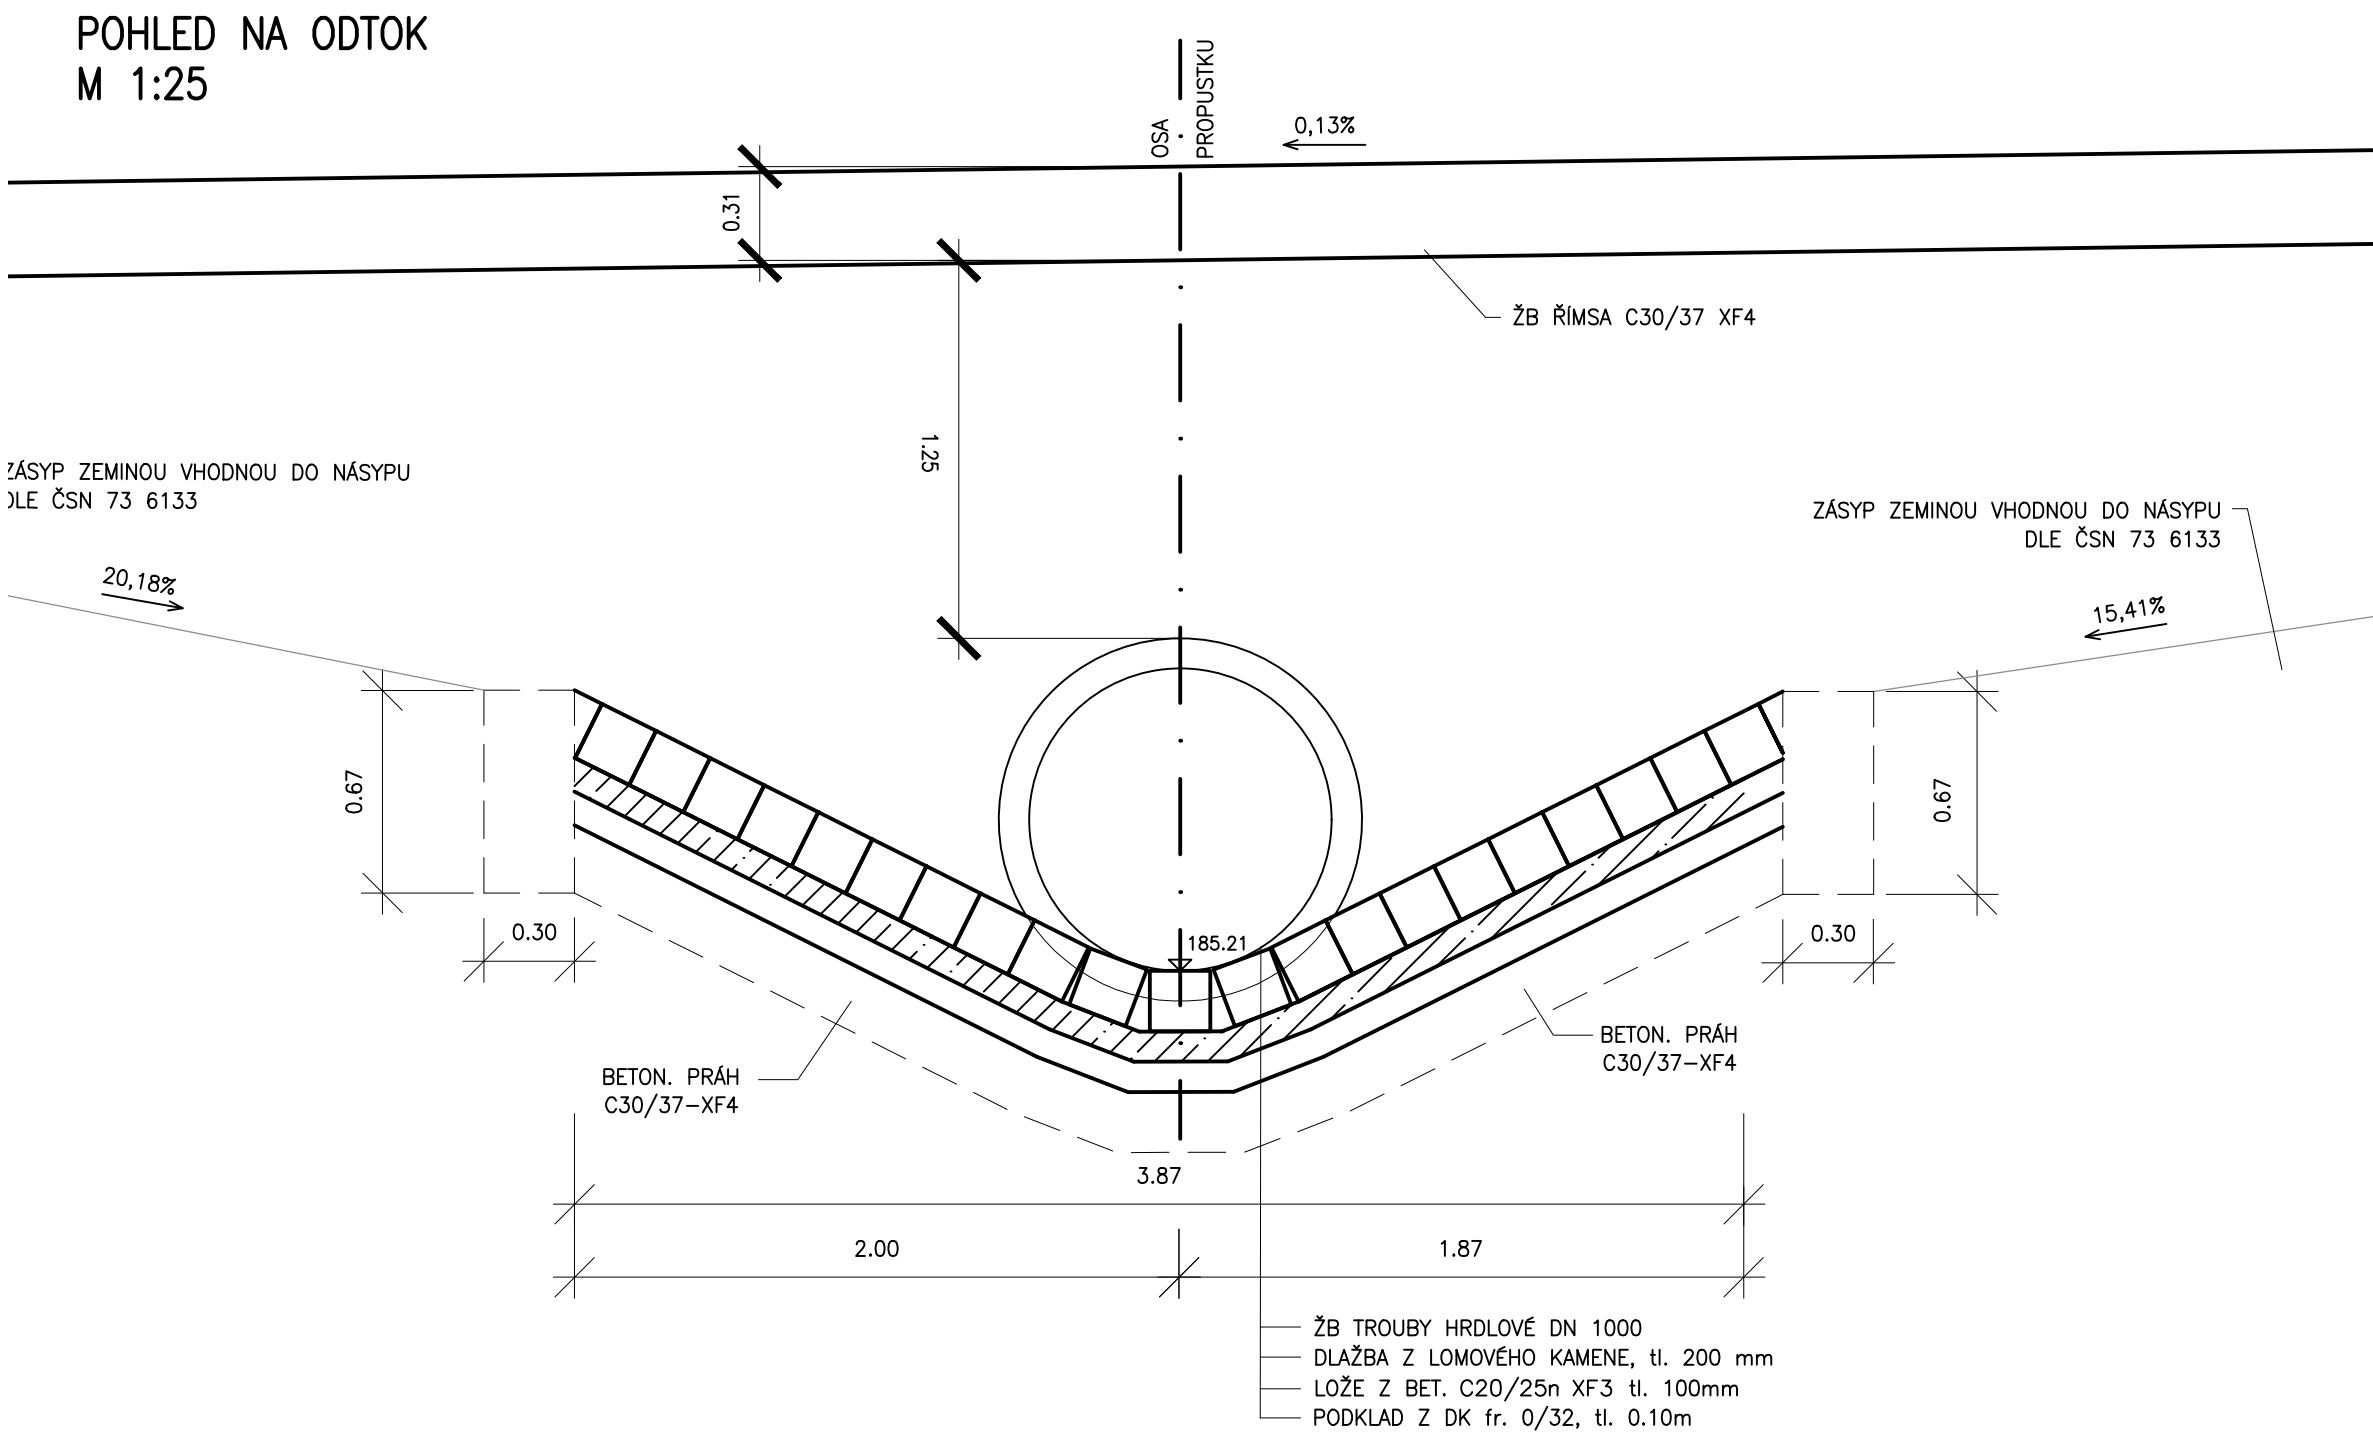


ŘEZ V OSE KOMUNIKACE
M 1:25

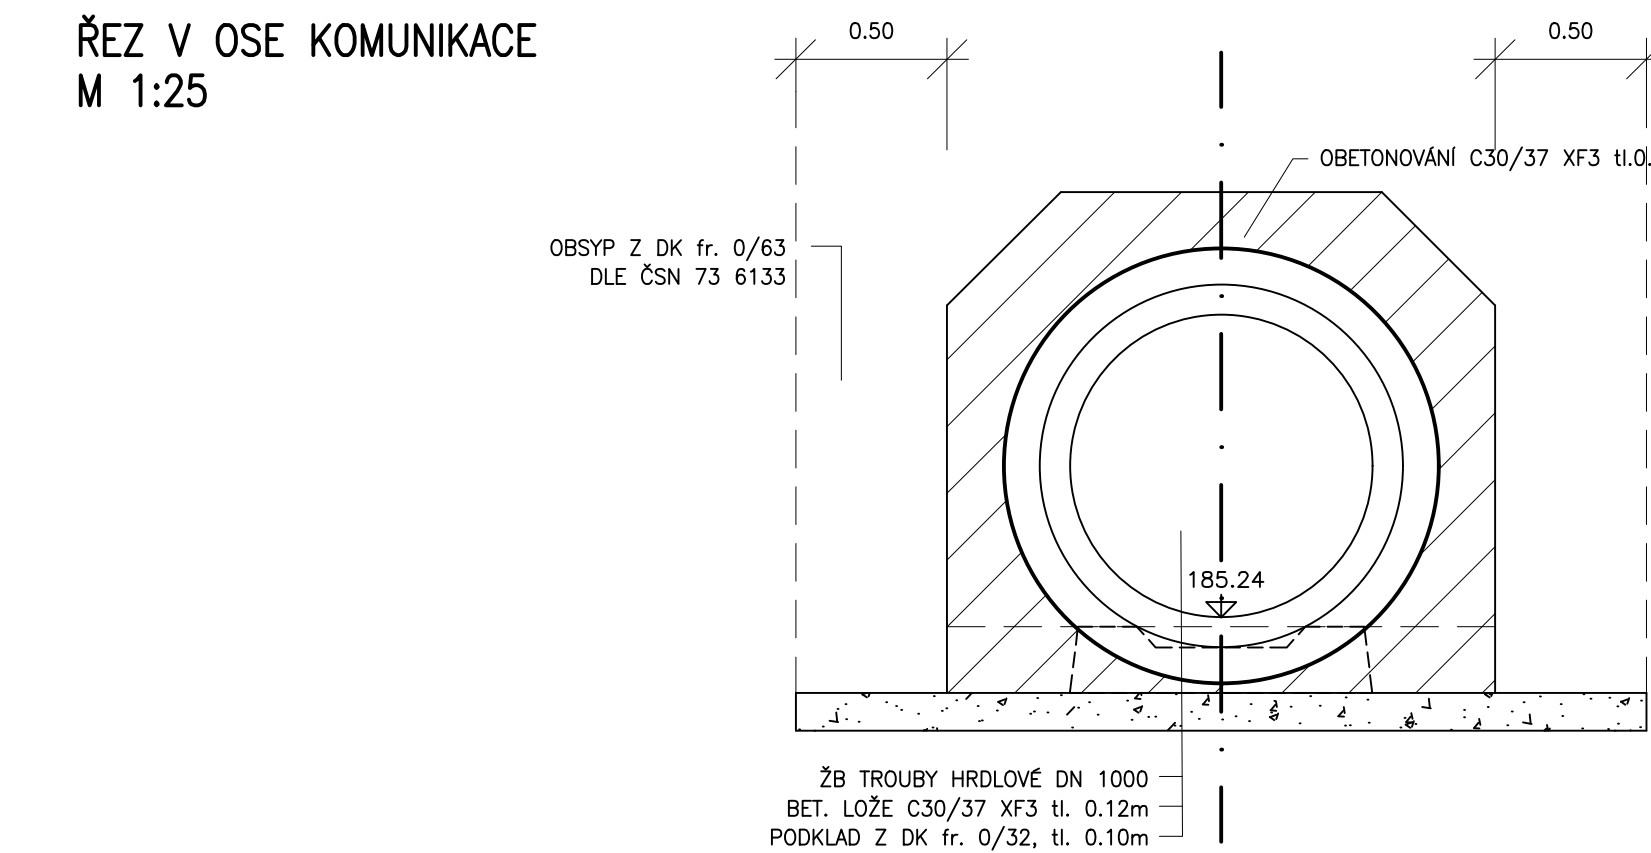

PODÉLNÝ ŘEZ
M 1:50

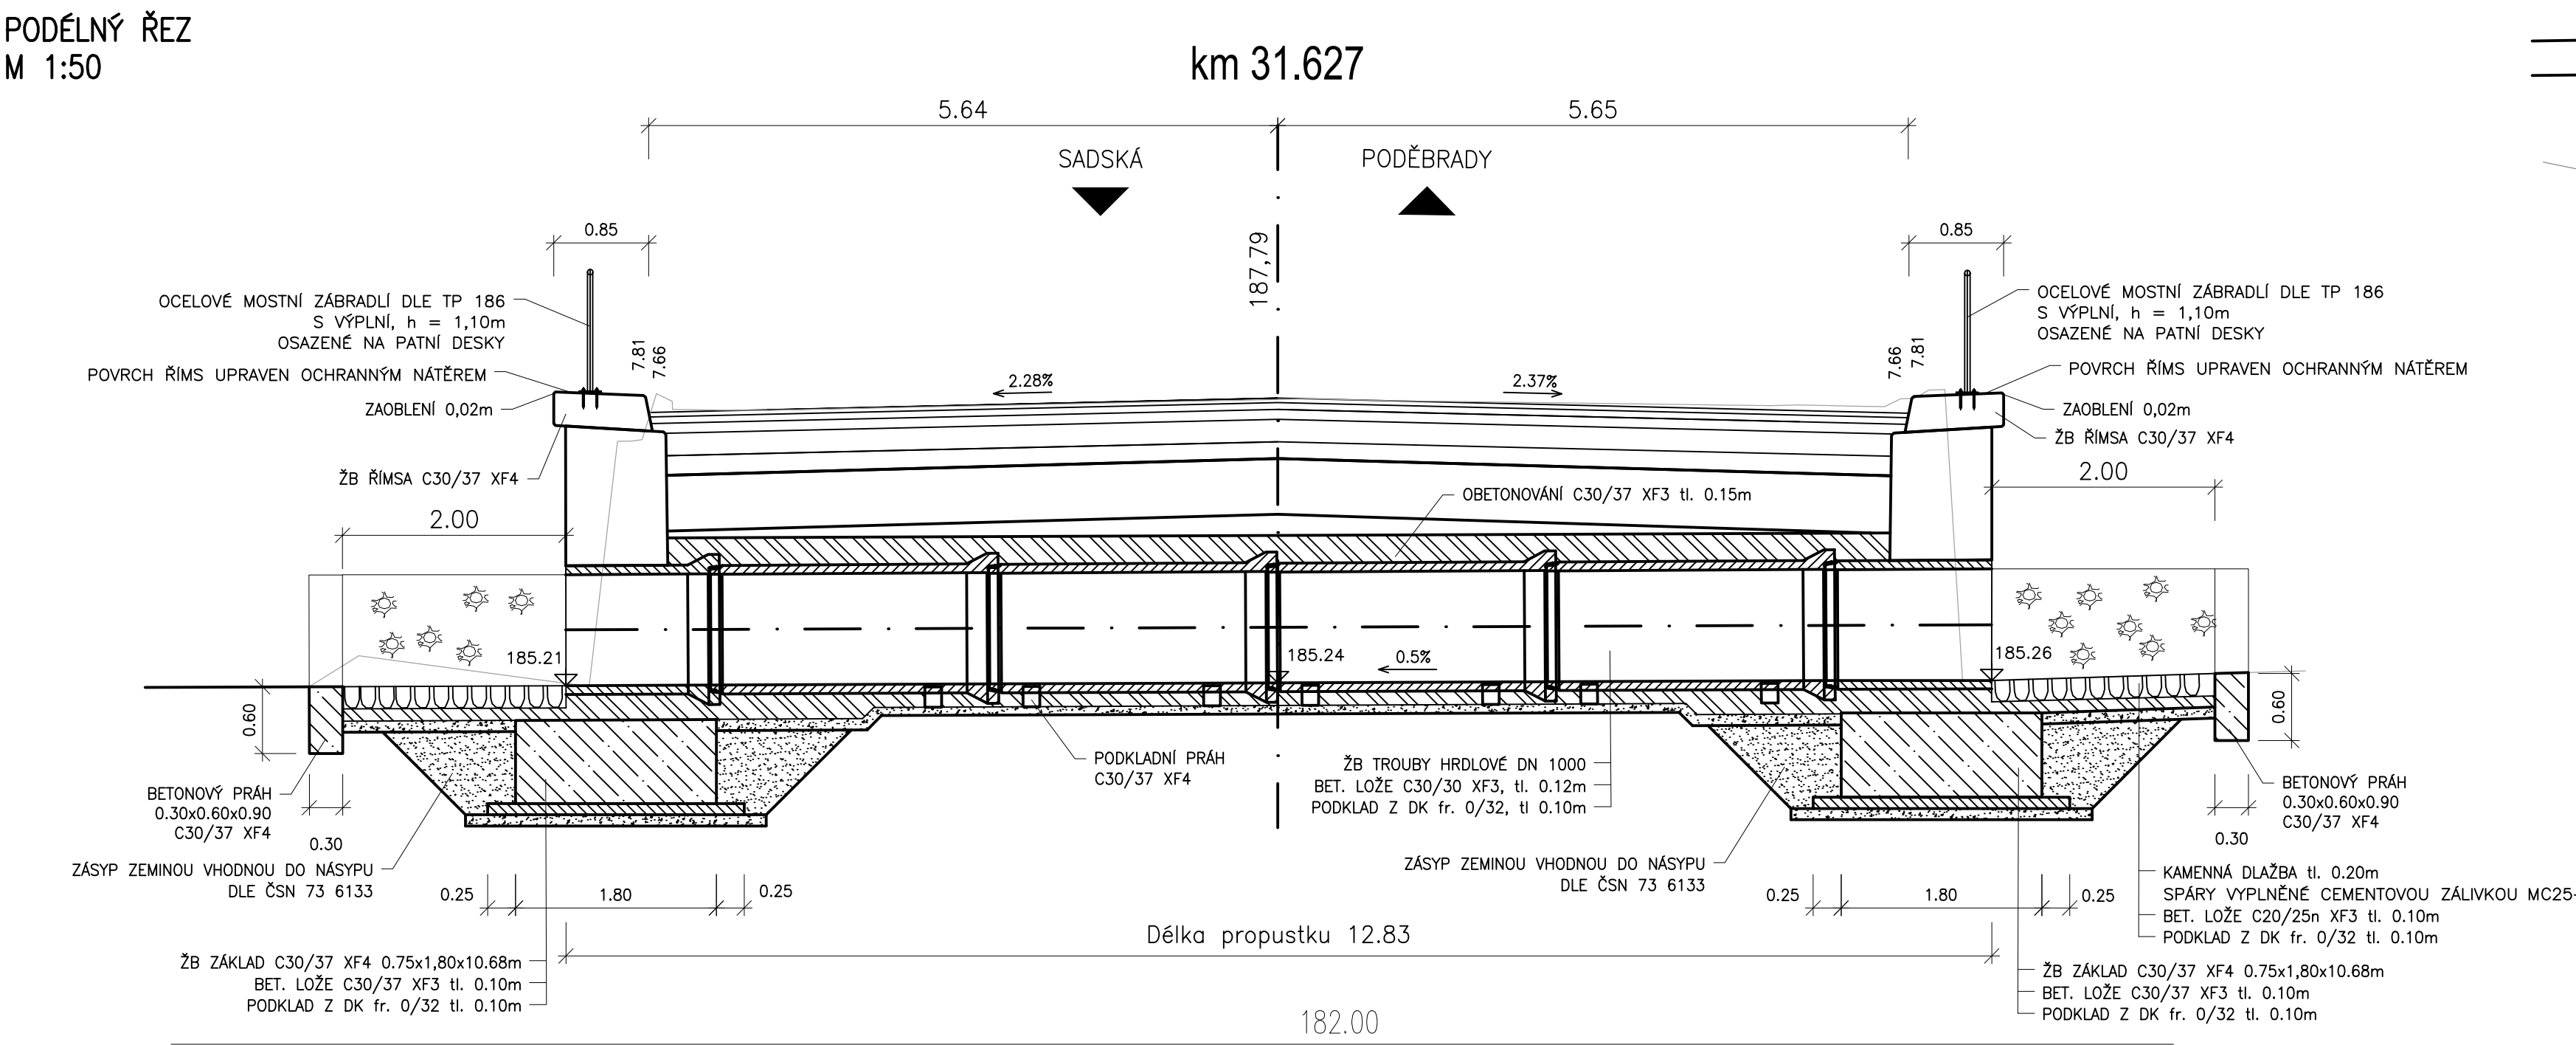

SITUACE
M 1:50

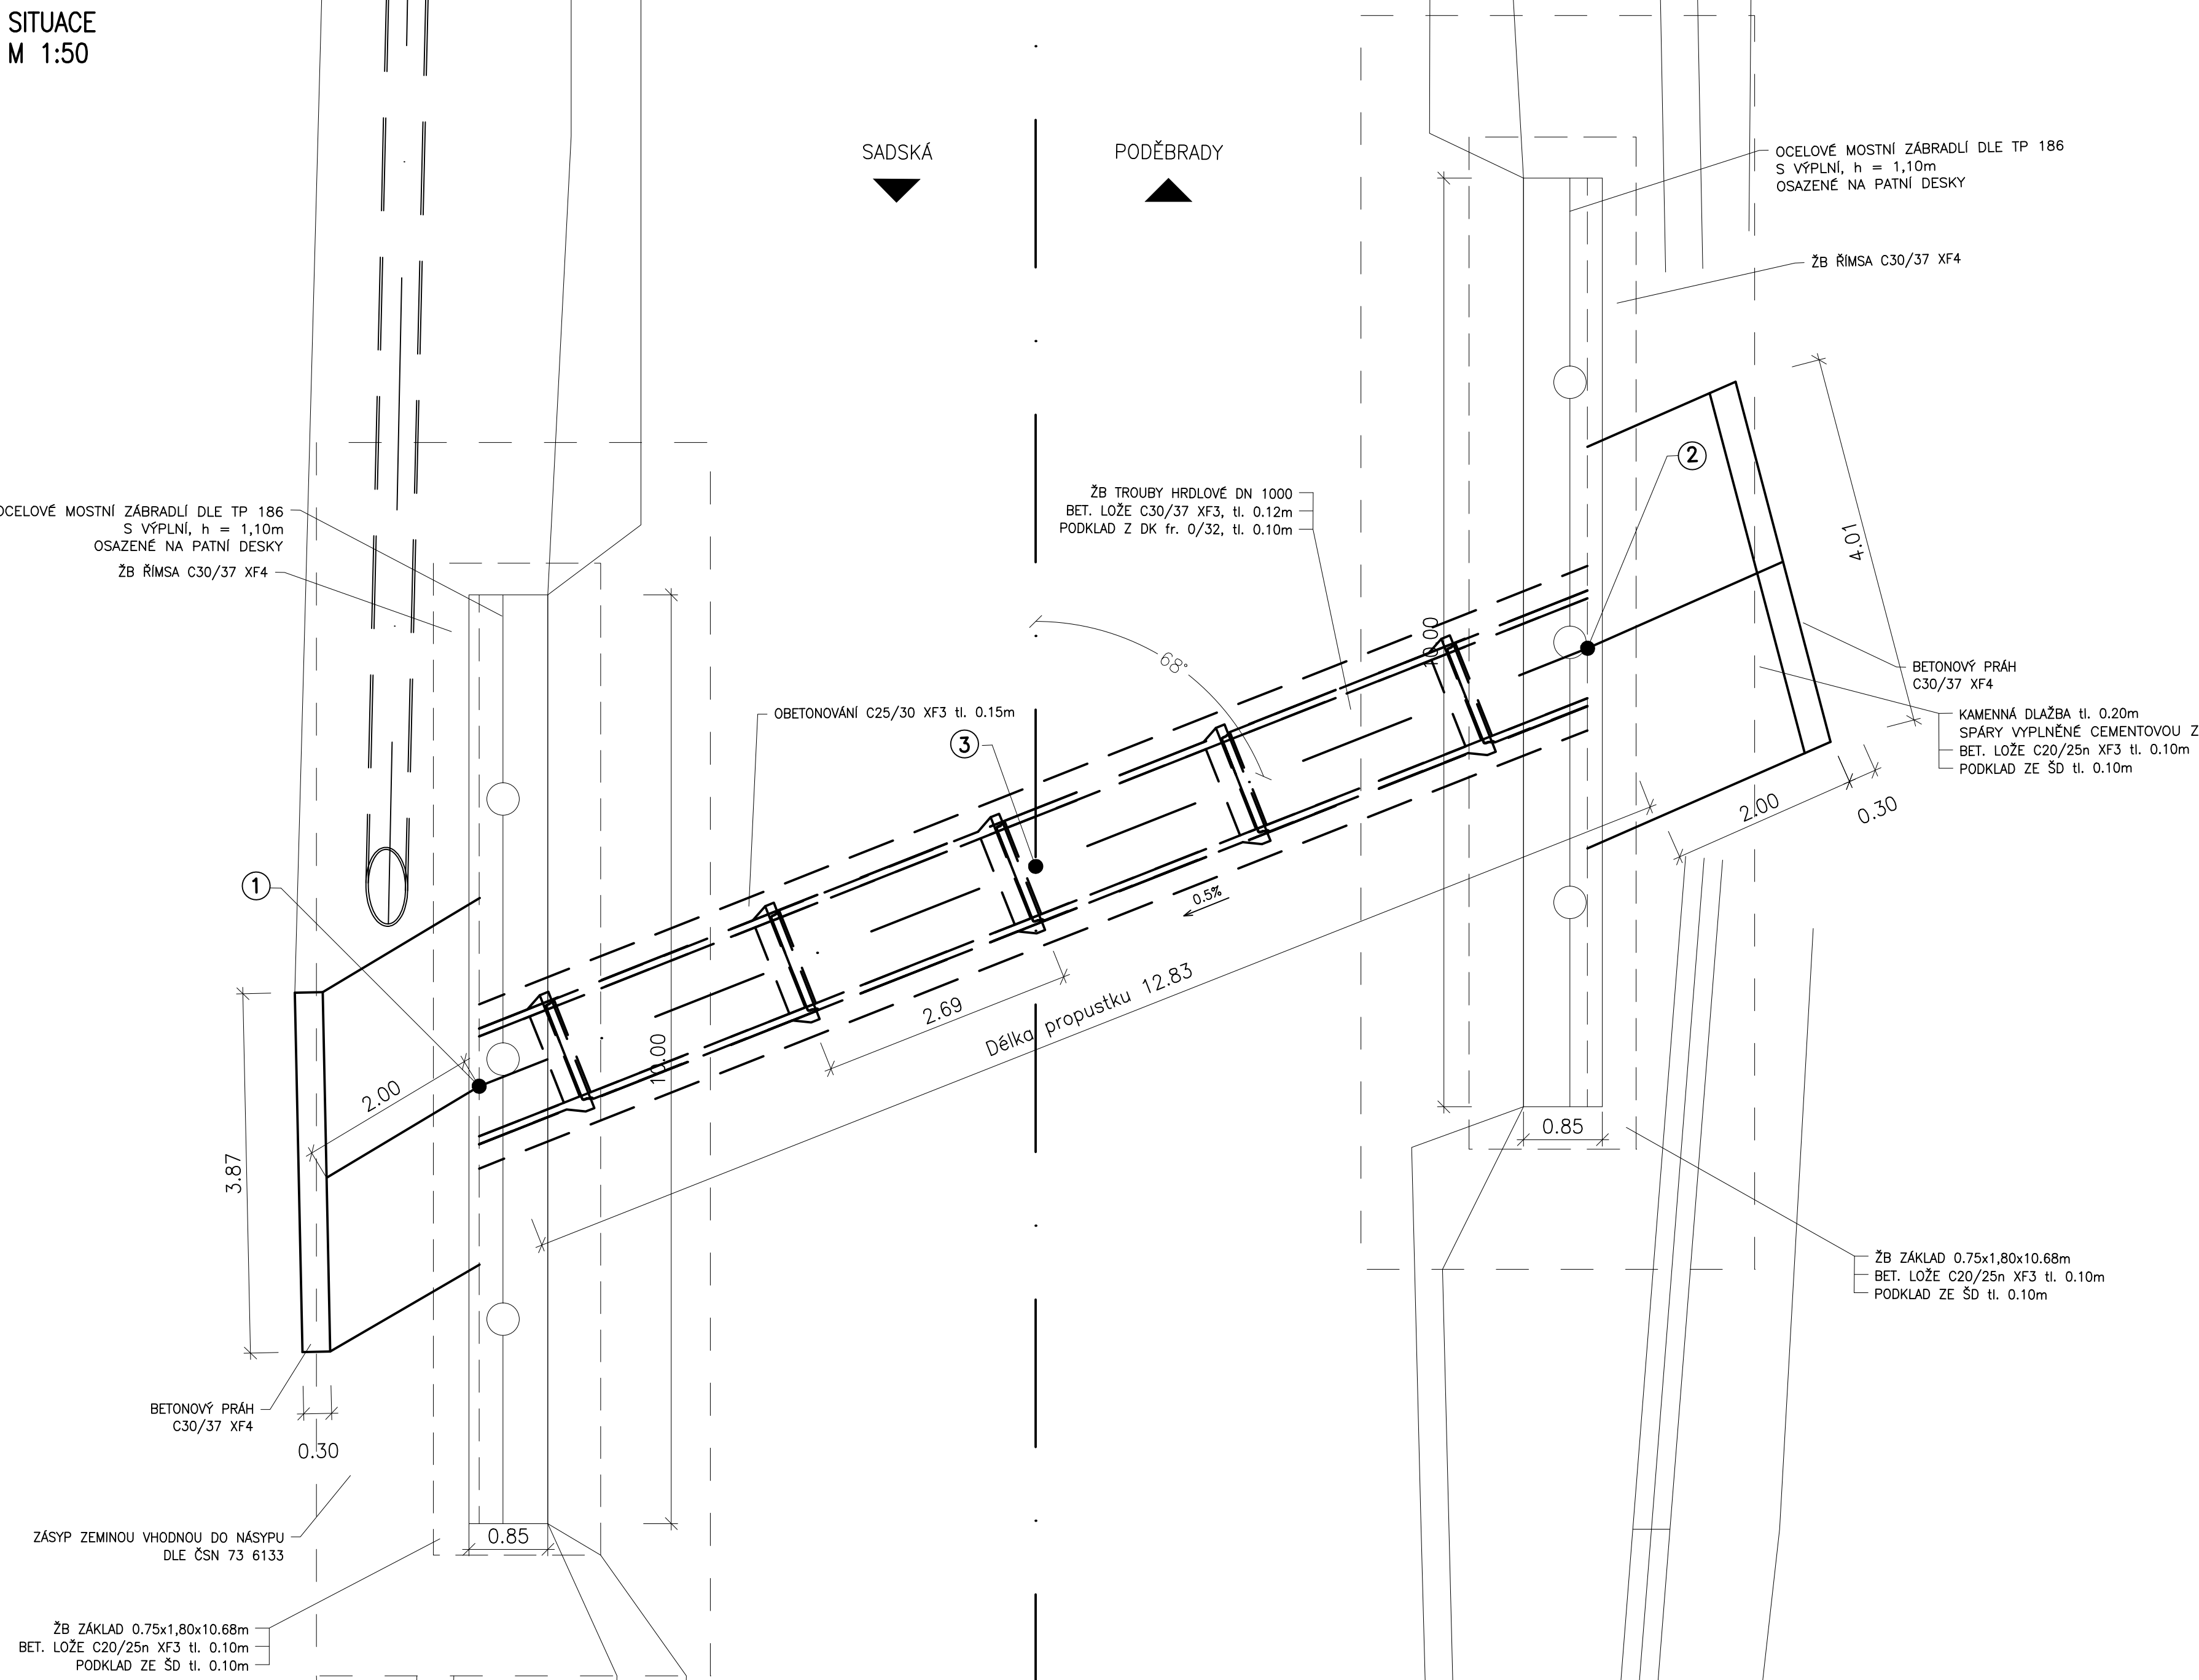

TABULKA SOUŘADNIC VYTÝČOVACÍCH BODŮ
SOUŘADICOVÝ SYSTÉM: S-JTSK

Č.B.	Y	X	VÝŠKA
1.	700029,004	1043897,751	185,214
2.	700028,305	1043910,564	185,260
3.	700028,653	1043904,184	185,241

D.1
SO 101

ev.č. 49/2024
Souřadnicový systém S-JTSK, Výškový systém Bpv

KSÚS
KRAJSKÁ SPRÁVA A ÚPRAVA SILNIC
Středočeského kraje
KSÚS Středočeského kraje, p.o.

KSÚS STŘEDOČESKÉHO KRAJE, p.o.
Zborovská 11, 150 21 Praha 5
II/611 Kostelní Lhota - Přední Lhota,
1.etapa km 30.859-37.074

ZHOTOVITEL:
HBH / LINK / GEOTEST / GEOSTAR
zastoupená:
Hlavní inženýr projektu:
Číslo zhotovitele:

HBH Projekt spol. s r.o.,
Ing. Marek KAČENÁK
2020/0036
Kabatníkova 5, 602 00 Brno

HBH
proj.
HBH spol.s r.o.

LINK PROJEKT

GEOTEST
spol.s r.o.

GEOSTAR
spol.s r.o.

ZODPOVĚDNÝ PROJEKTANT
VYPRACOVAL
KONTROLOVAL
KRAJ: STŘEDOČESKÝ
KÚ: SADSÁ, KOSTELNÍ LHOTA, PÍSKOVÁ LHOTA U PODĚBRAD, PŘEDNÍ LHOTA U PODĚBRAD

Ing. Lukáš Píha
Ing. Pavel Kolář
Ing. Marek Kačenák
Ing. Lukáš Píha
Ing. Pavel Kolář
Ing. Marek Kačenák
Ing. Lukáš Píha
Ing. Pavel Kolář
Ing. Marek Kačenák

HBH
proj.
HBH spol.s r.o.
projekční kancelář
pro inženýrské a stavební služby
p.o.s.p.z.s. s.r.o. s.p.a. s.r.o.
Wachelská 18/12a, 140 00 Praha 4

NAZEV OBJEKTU/ČÁSTI:
II/611 Kostelní Lhota – Přední Lhota,
1.etapa km 30.859–37.074
SO 101 – REKONSTRUKCE SILNICE II/611,
km 30,859 – 34,850

DATUM
FORMÁT
MĚŘITKO
ÚČEL
CIS. ZAKÁZKY
CIS. SOUPRAVY
CIS. PŘÍLOHY

11/2023
10 A4
1:25/50
PDPS
2020/0036
06.3.1

Trubní propustek v km 31,627 – přehledný výkres