



SO 101 REKONSTRUKCE SILNICE II/611, KM 30,859 - 34,850
TLAMOVÝ PROPUSTEK HCPA-03, KM 32,178
M 1:25, 1:50

PODÉLNÝ ŘEZ
M 1:50


km 32,178

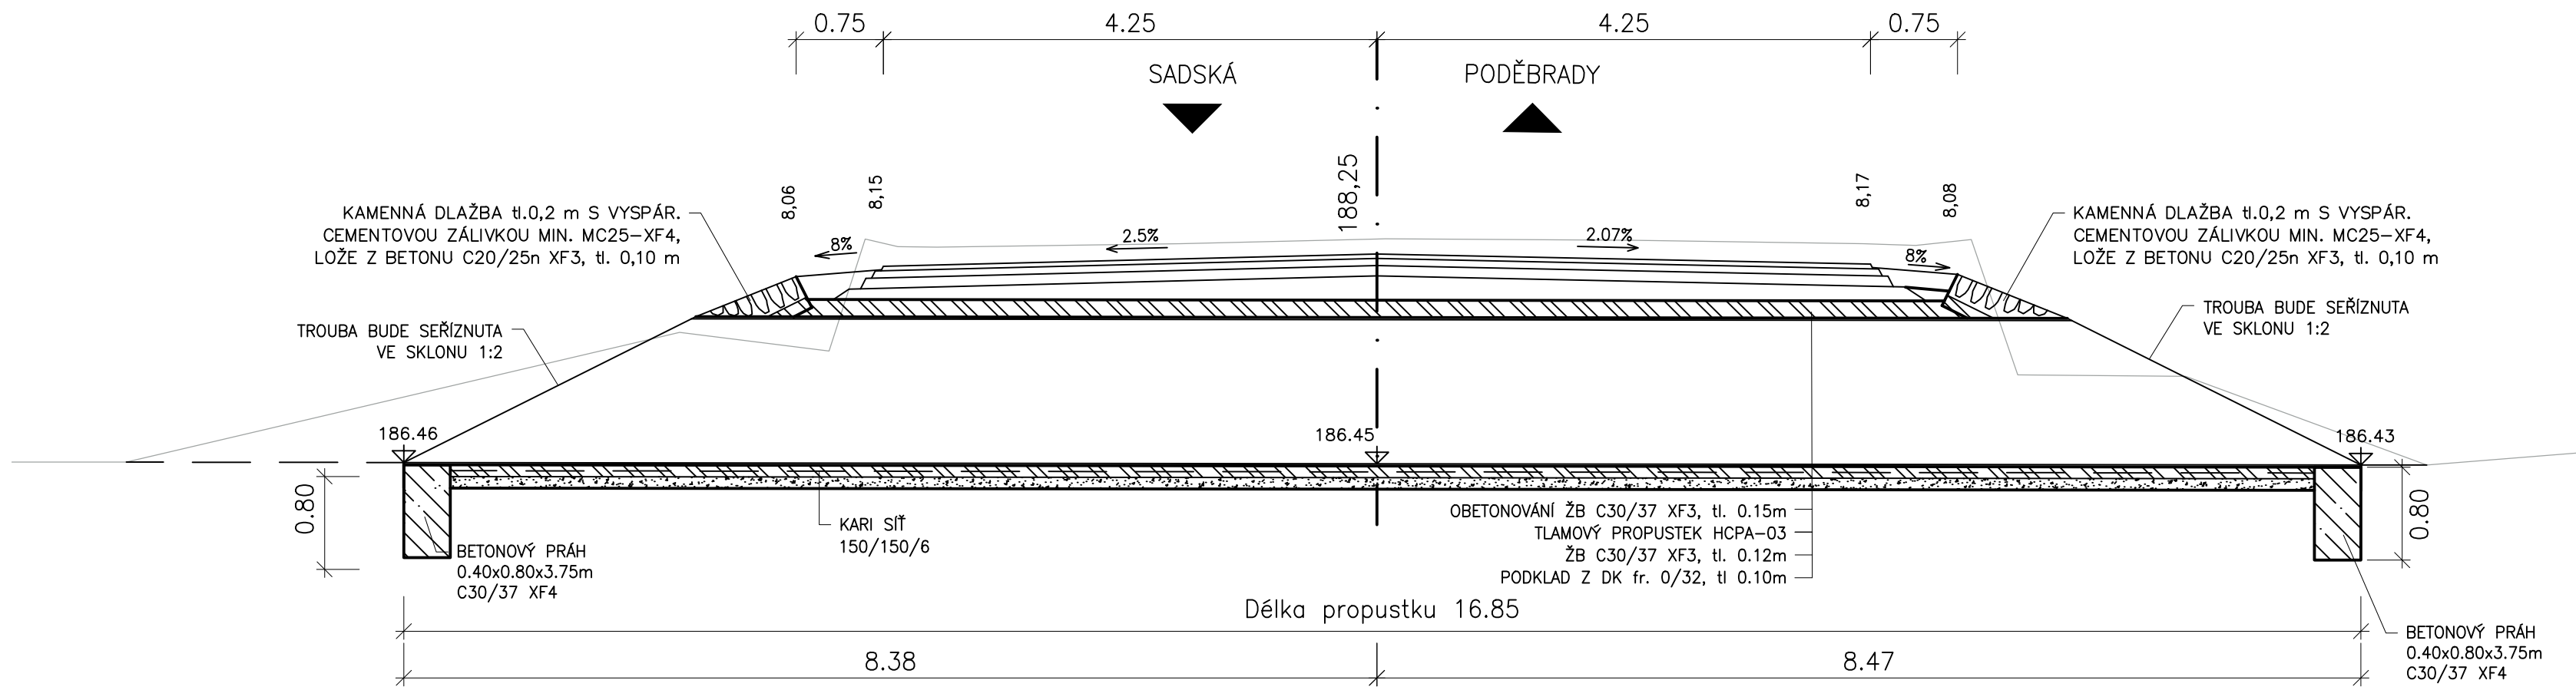


SITUACE
M 1:50

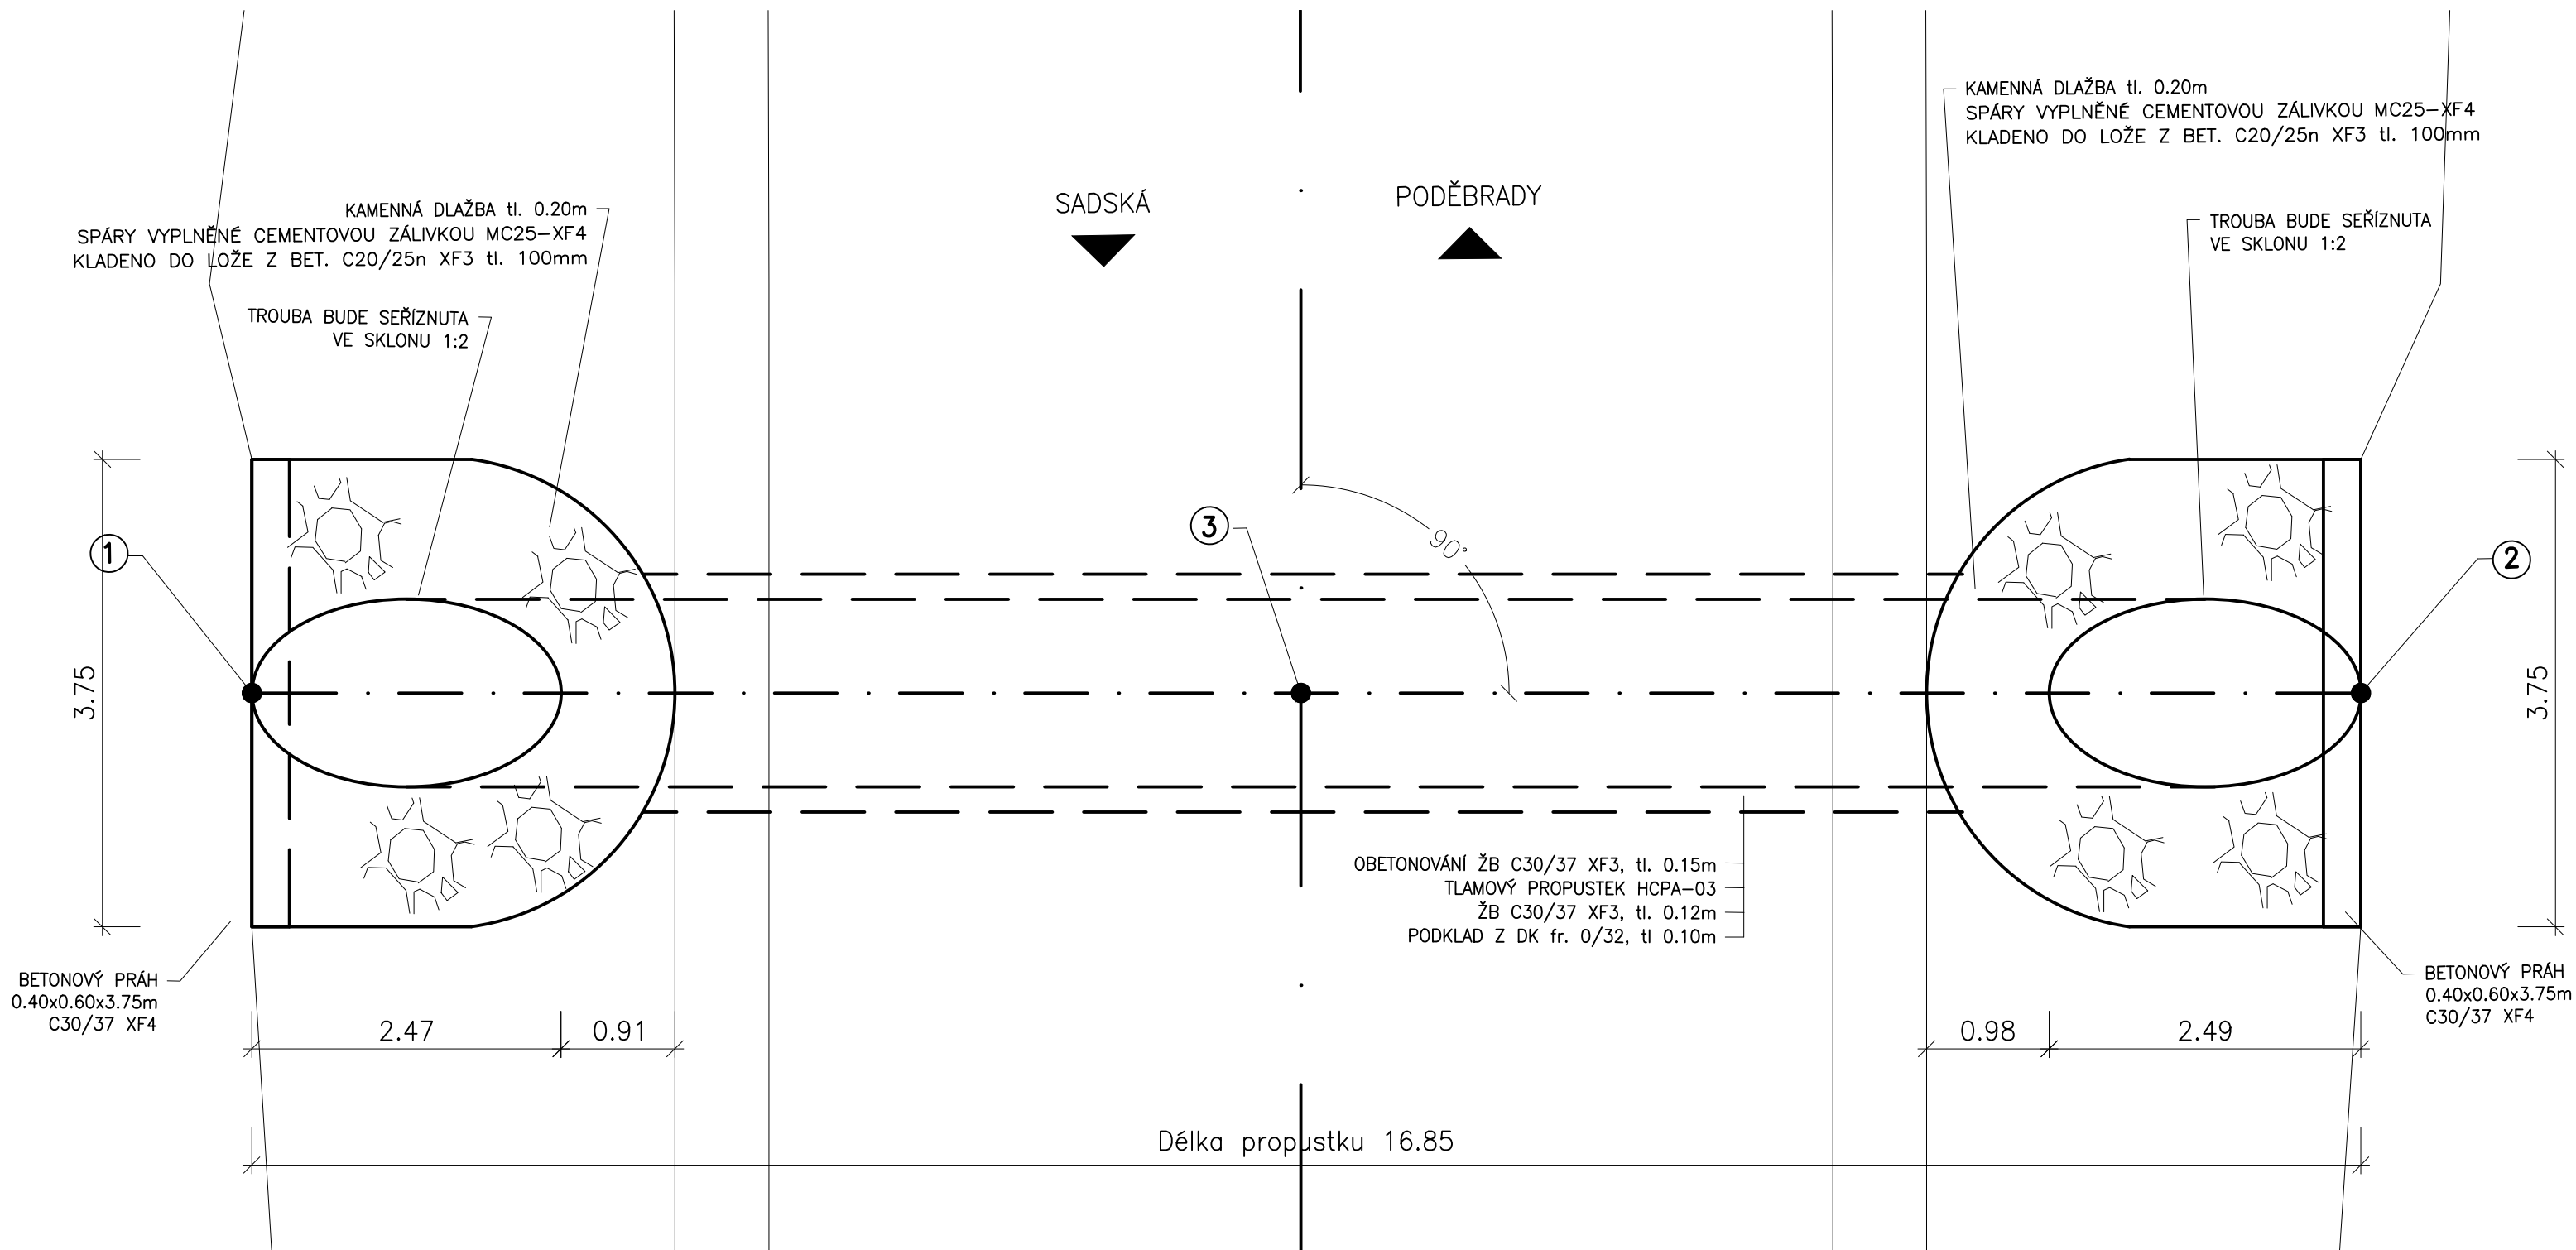


ŘEZ V OSE KOMUNIKACE
M 1:25

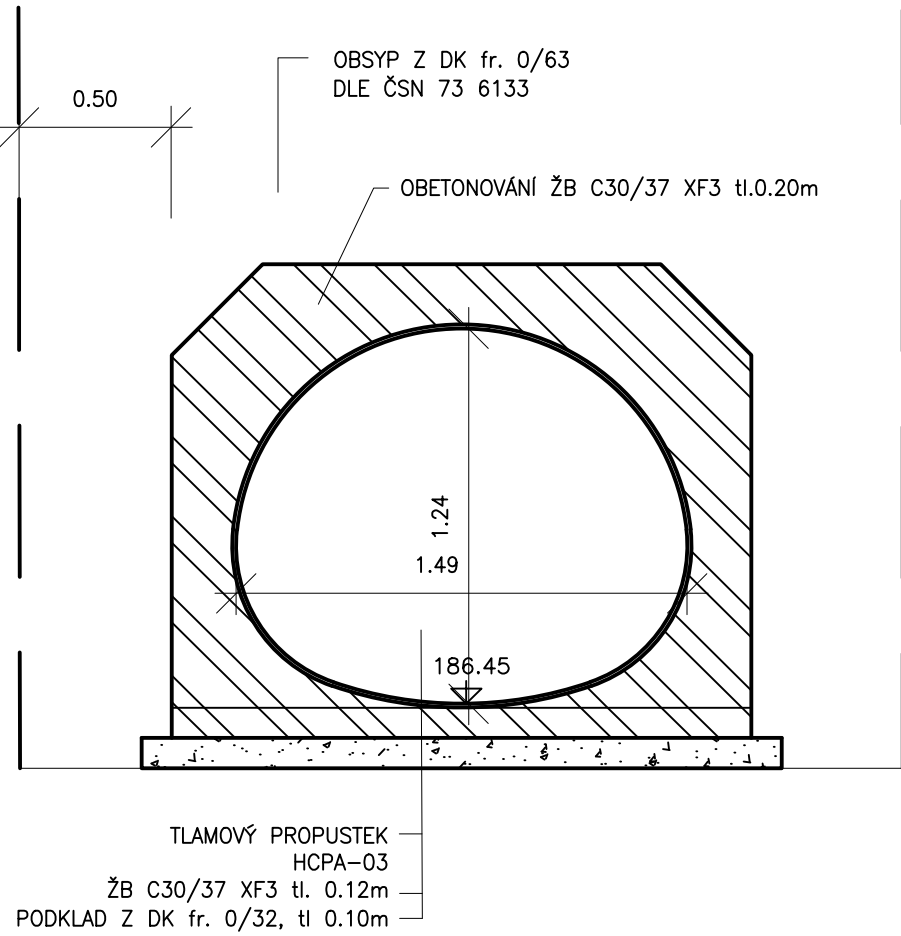

POHLED NA VTOK
M 1:25

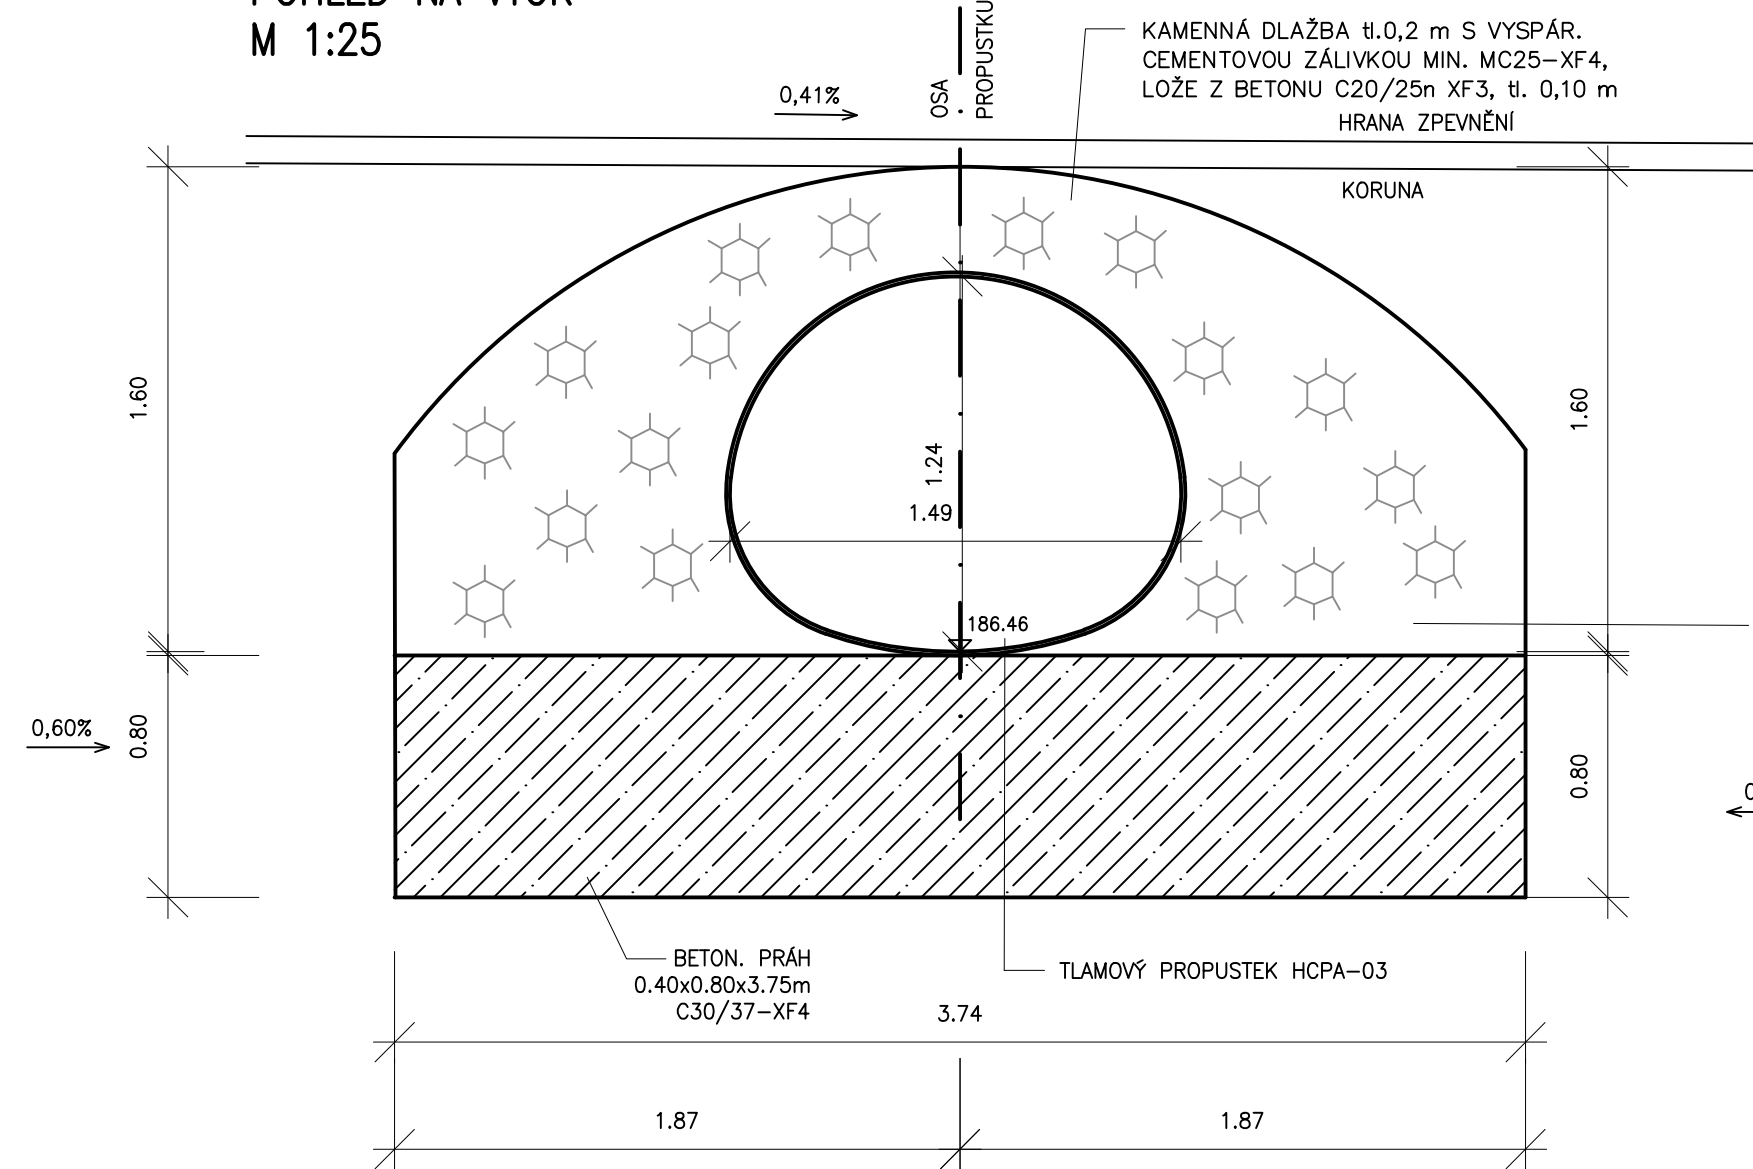

POHLED NA ODTOK
M 1:25

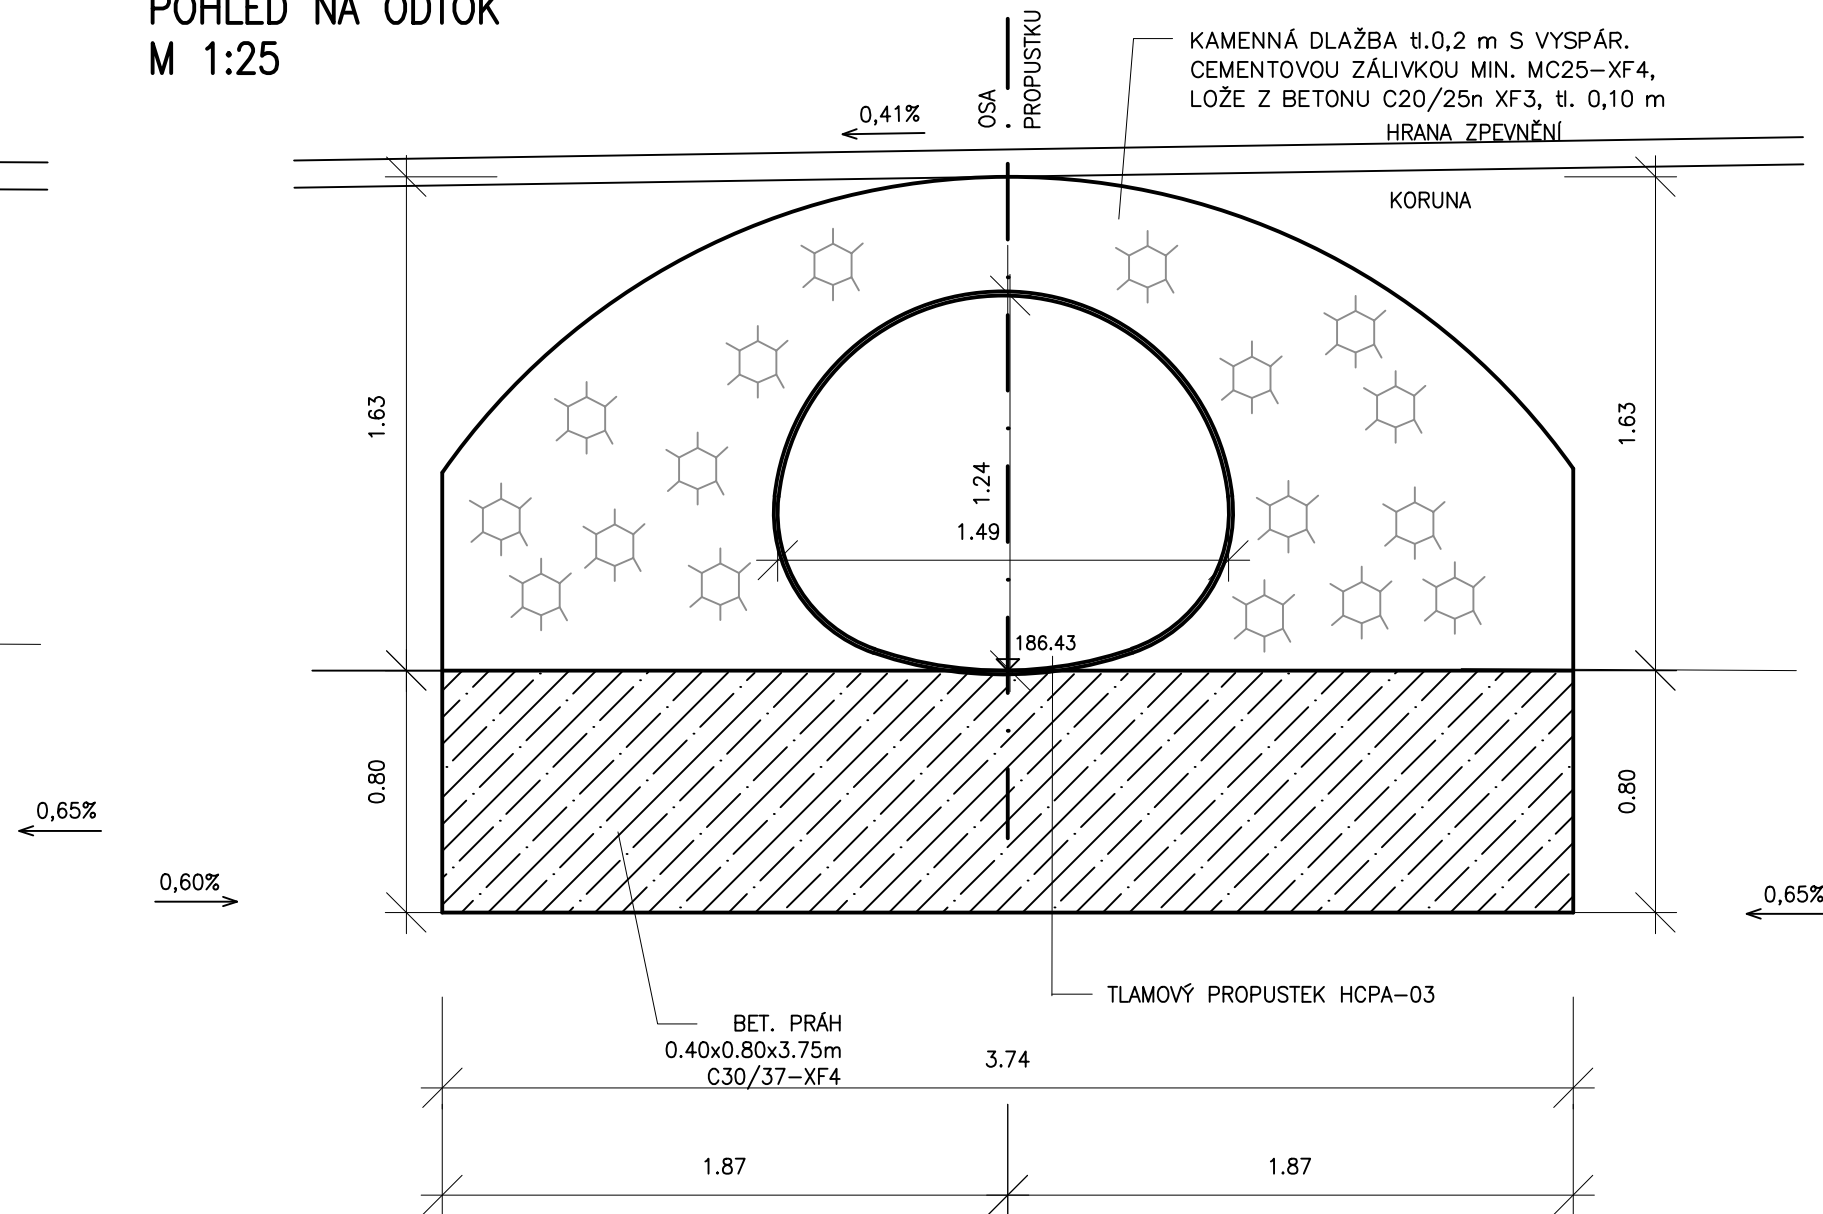

TABULKA SOUŘADNIC VYTÝČOVACÍCH BODŮ
SOUŘADNICOVÝ SYSTÉM: S-JTSK

Č.B.	Y	X	VÝŠKA
1.	699500,030	1044057,651	186,457
2.	699504,104	1044074,001	186,434
3.	699502,057	1044065,784	186,446

D.1
SO 101

ev.č. 49/2024		Souřadnicový systém S-JTSK, Výškový systém Bpv	
OBJEDNATEL:		KSÚS STŘEDOČESKÉHO KRAJE, p.o. Zborovská 11, 150 21 Praha 5	
		KSÚS STŘEDOČESKÉHO KRAJE, p.o. II/611 Kostelní Lhota - Přední Lhota, I.etapa km 30.859-37.074	
ZHOTOVITEL:		HBH / LINK / GEOTEST / GEOSTAR	
zastoupený: Hlavní inženýr projektu: Číslo zhotovitele:		HBH Projekt spol. s r.o., Ing. Marek KAČENÁK 2020/0036	
Kabátníkova 5, 602 00 Brno			
			
			
ZODPOVĚDNÝ PROJEKTANT		Ing. Lukáš Píha	
VYPRACOVAL		Ing. Pavel Kolář	
KONTROLOVAL		Ing. Marek Kačenák	
KRAJ: STŘEDOČESKÝ		KRAJ: STŘEDOČESKÝ	
KČ: SADSKÁ, KOSTELNÍ LHOTA, PÍSKOVÁ LHOTA U PODĚBRAD, PŘEDNÍ LHOTA U PODĚBRAD		KČ: SADSKÁ, KOSTELNÍ LHOTA, PÍSKOVÁ LHOTA U PODĚBRAD, PŘEDNÍ LHOTA U PODĚBRAD	
NÁZEV OBJEKTU/ČÁSTI:		II/611 Kostelní Lhota – Přední Lhota, I.etapa km 30.859–37.074 SO 101 – REKONSTRUKCE SILNICE II/611, km 30,859 – 34,850	
NÁZEV PŘÍLOHY:		Tlakový propustek v km 32,178	
DATUM:		11/2023	
FORMÁT:		8 A4	
MĚŘÍTKO:		1:25/50	
ÚČEL:		PDPS	
ČÍS. ZAKÁZKY:		2020/0036	
ČÍS. SOUPRAVY:		ČÍS. PŘÍLOHY	
		06.4	