


M 1:25, 1:50


km 34.458

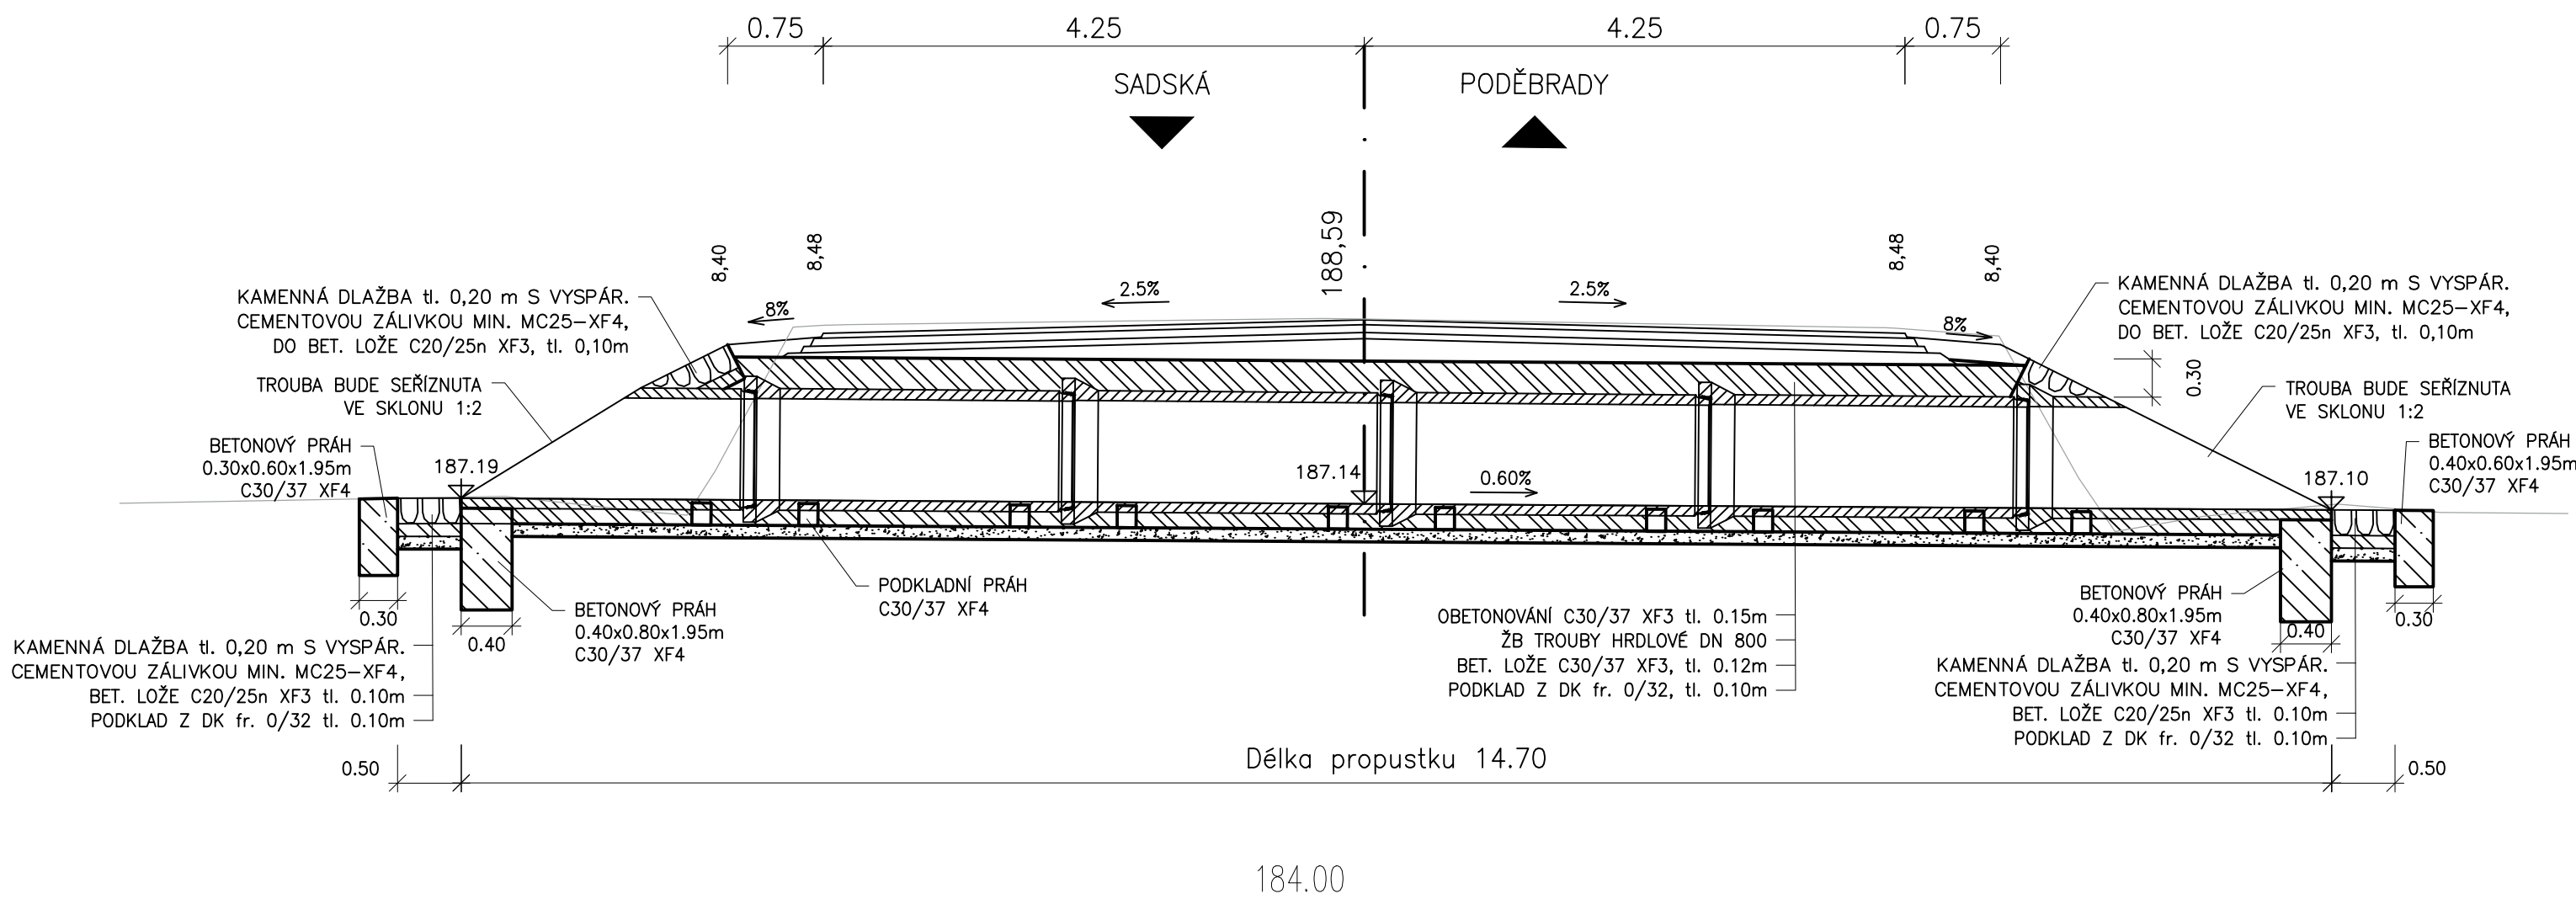


TABULKA SOUŘADNIC VYTYČOVACÍCH BODŮ
SOUŘADNICOVÝ SYSTÉM: S-JTSK

Č.B.	Y	X	VÝŠKA
1.	697226,425	1044160,177	187,190
2.	697226,750	1044174,862	187,097
3.	697226,581	1044167,264	187,144


SADSKÁ PODĚBRADY

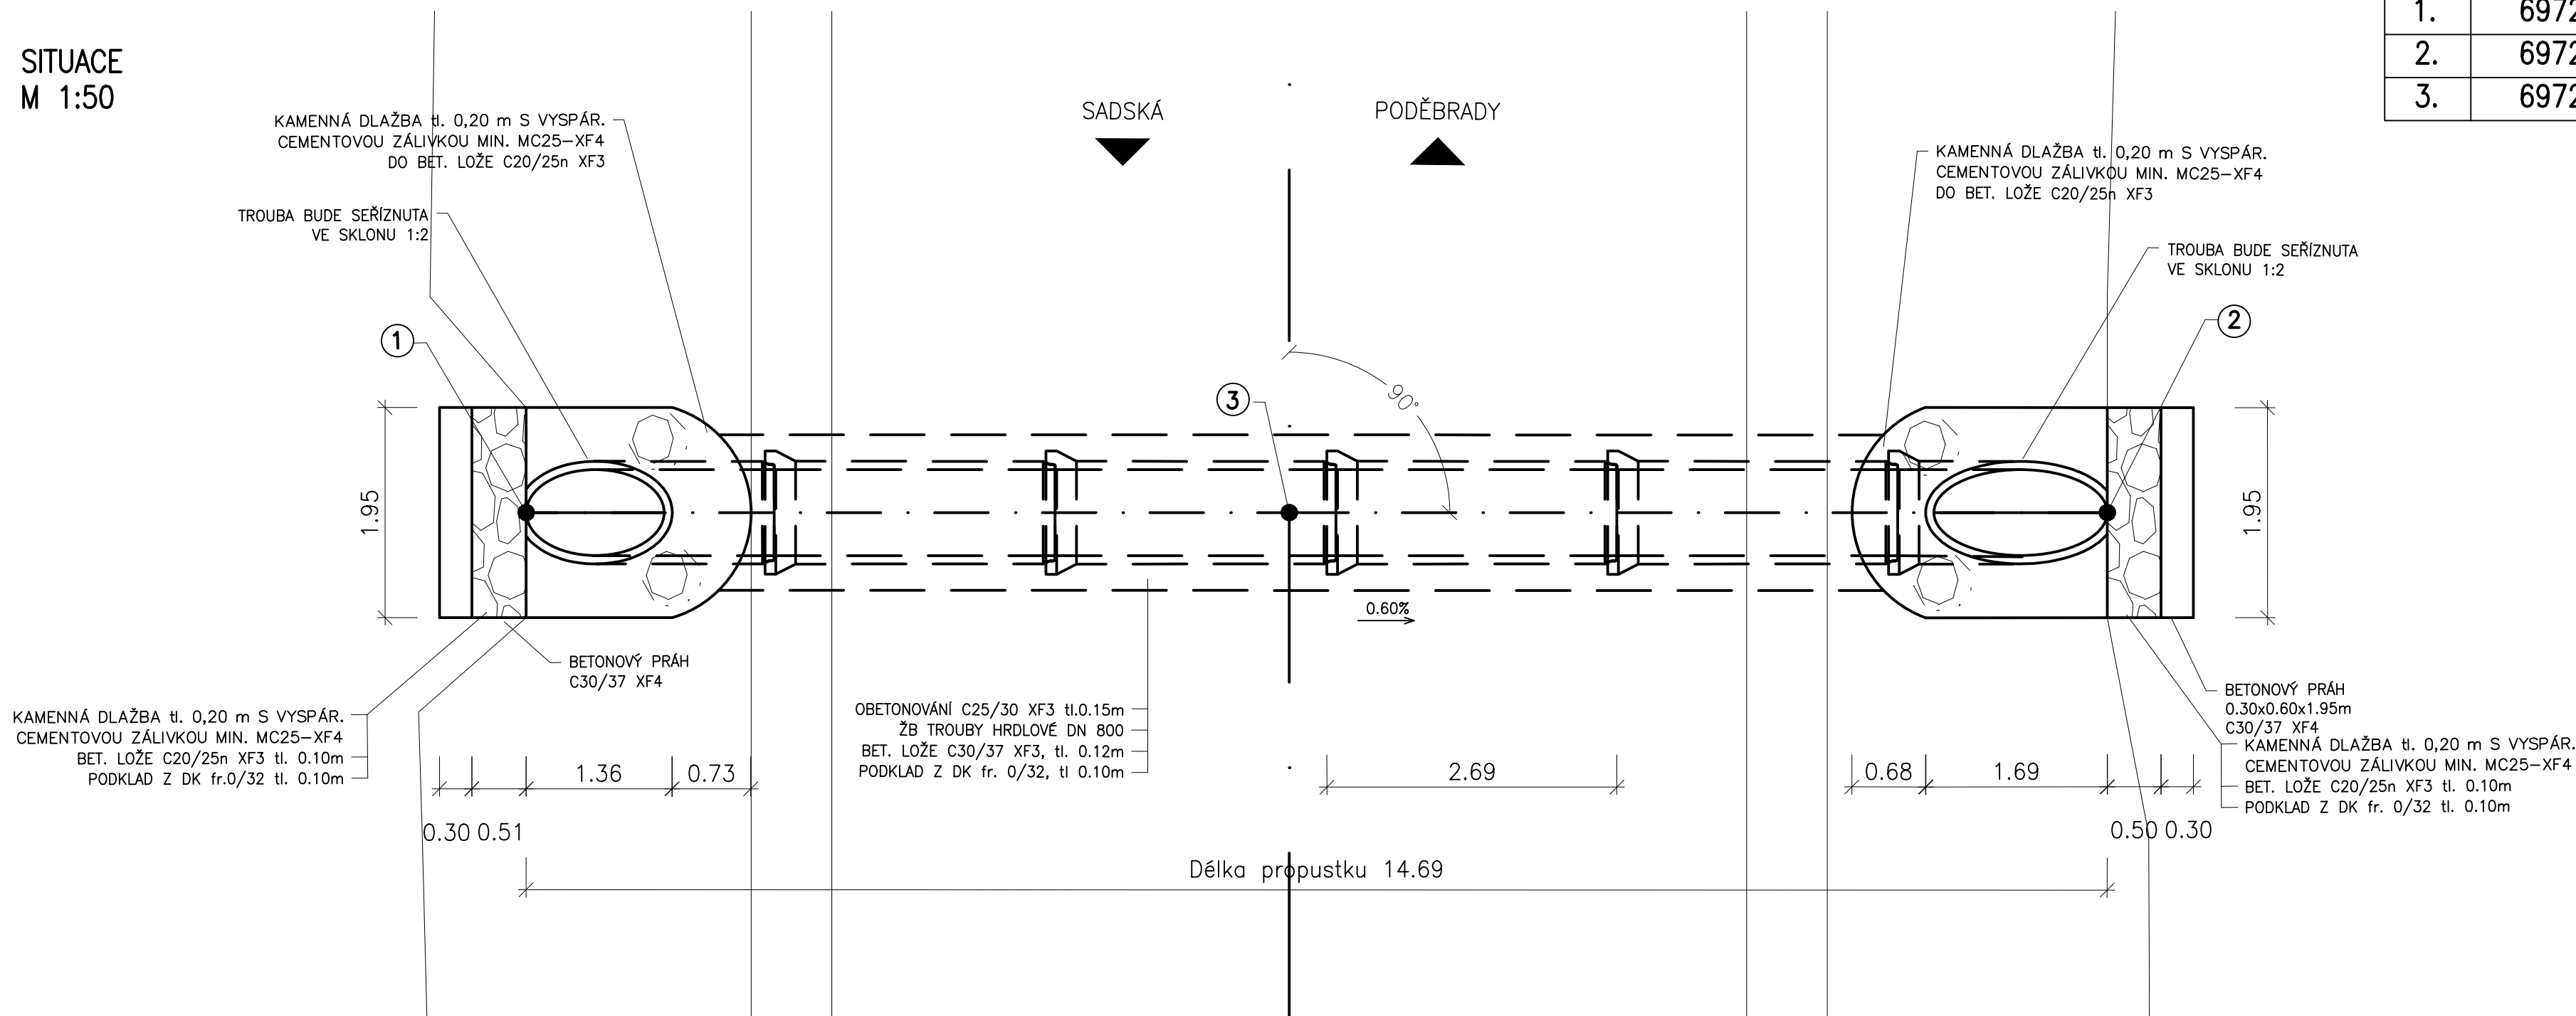

POHLED NA VTOK
M 1:25

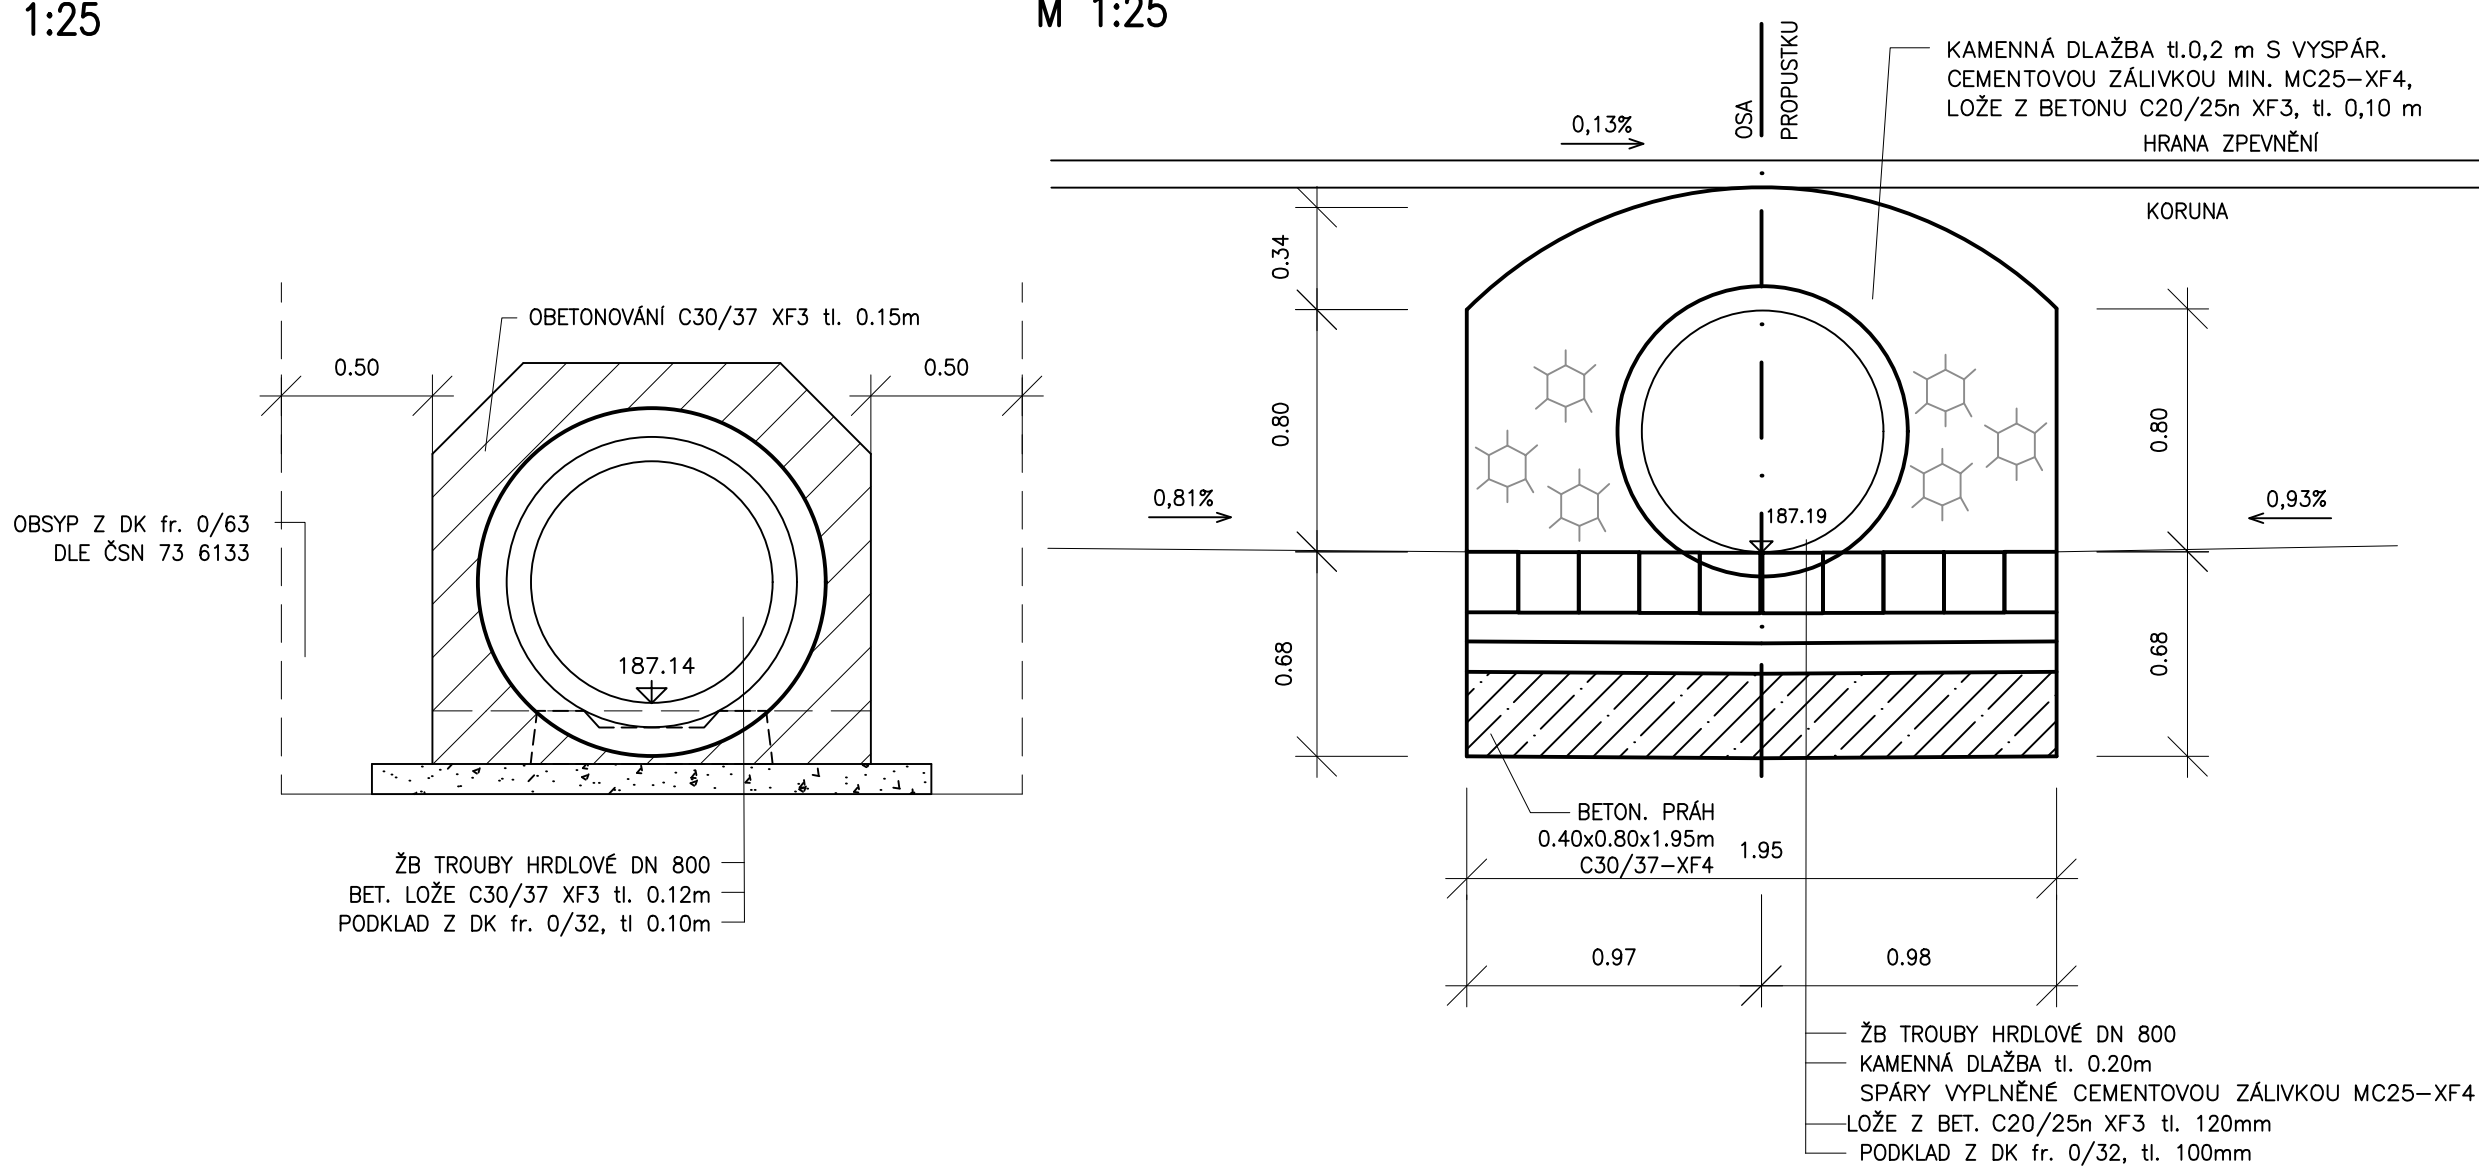

POHLED NA ODTOK
M 1:25

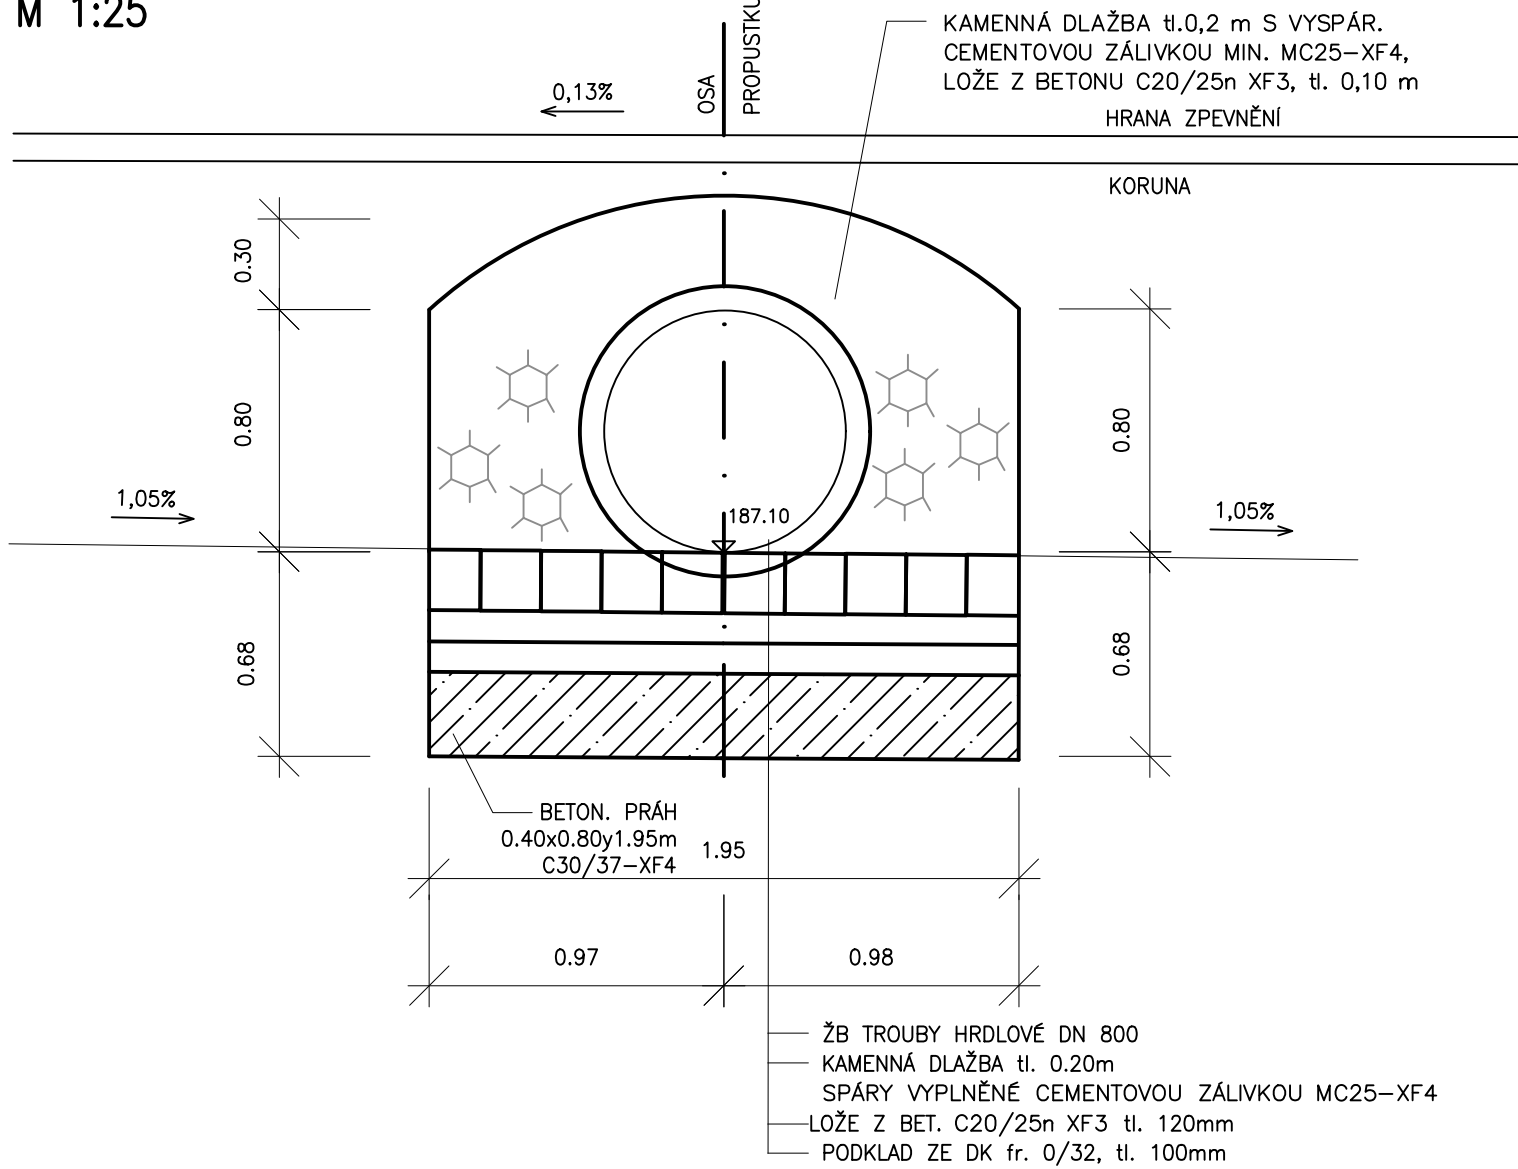

D.1
SO 101

ev.č. 49/2024

Souřadnicový systém S-JTSK, Výškový systém Bpv

OBJEDNATEL:

KSÚS
KRAJSKÁ SPRÁVA A ÚŘEDNÁ SLUŽBA
Středočeského kraje

KSÚS Středočeského kraje, p.o.

KSÚS STŘEDOČESKÉHO KRAJE, p.o.
Zborovská 11, 150 21 Praha 5

**II/611 Kostelní Lhota - Přední Lhota,
I. etapa km 30.859-37.074**

ZHOTOVITEL:	HBH / LINK / GEOTEST / GEOSTAR zhotovcen: HBH Projekt spol. s r.o., Kabátníkova 5, 602 00 Brno Hlavní inženýr projektu: Ing. Marek KAČENÁK Číslo zhotovitele: 2020/0036		
			

ZODPOVĚDNÝ PROJEKTANT	Ing. Lukáš Píša	  	 
VYPRACOVAL	Ing. Pavel Kolář		
KONTROLOVAL	Ing. Marek Kačenčík		
KRAJ: STŘEDOČESKÝ KU: SADSÁK, KOSTELNÍ LHOTA, PÍSKOVÁ LHOTA V PODEBRAD, PŘEDNÍ LHOTA V PODEBRAD			
NÁZEV OBJEKTU/ČÁSTI: II/611 Kostelní Lhota – Přední Lhota, I. etapa km 30.859–37.074 SO 101 – REKONSTRUKCE SILNICE II/611, km 30,859 – 34,850		datum 11/2023	
		formát 8 A4	
		měřítko 1:25/50	
		čís. zakázky PDP5	
		čís. přílohy 2020/0036	
NÁZEV PŘÍLOHY: Trubní propustek v km 34,458		čís. soupravy čís. přílohy	
		06.5	