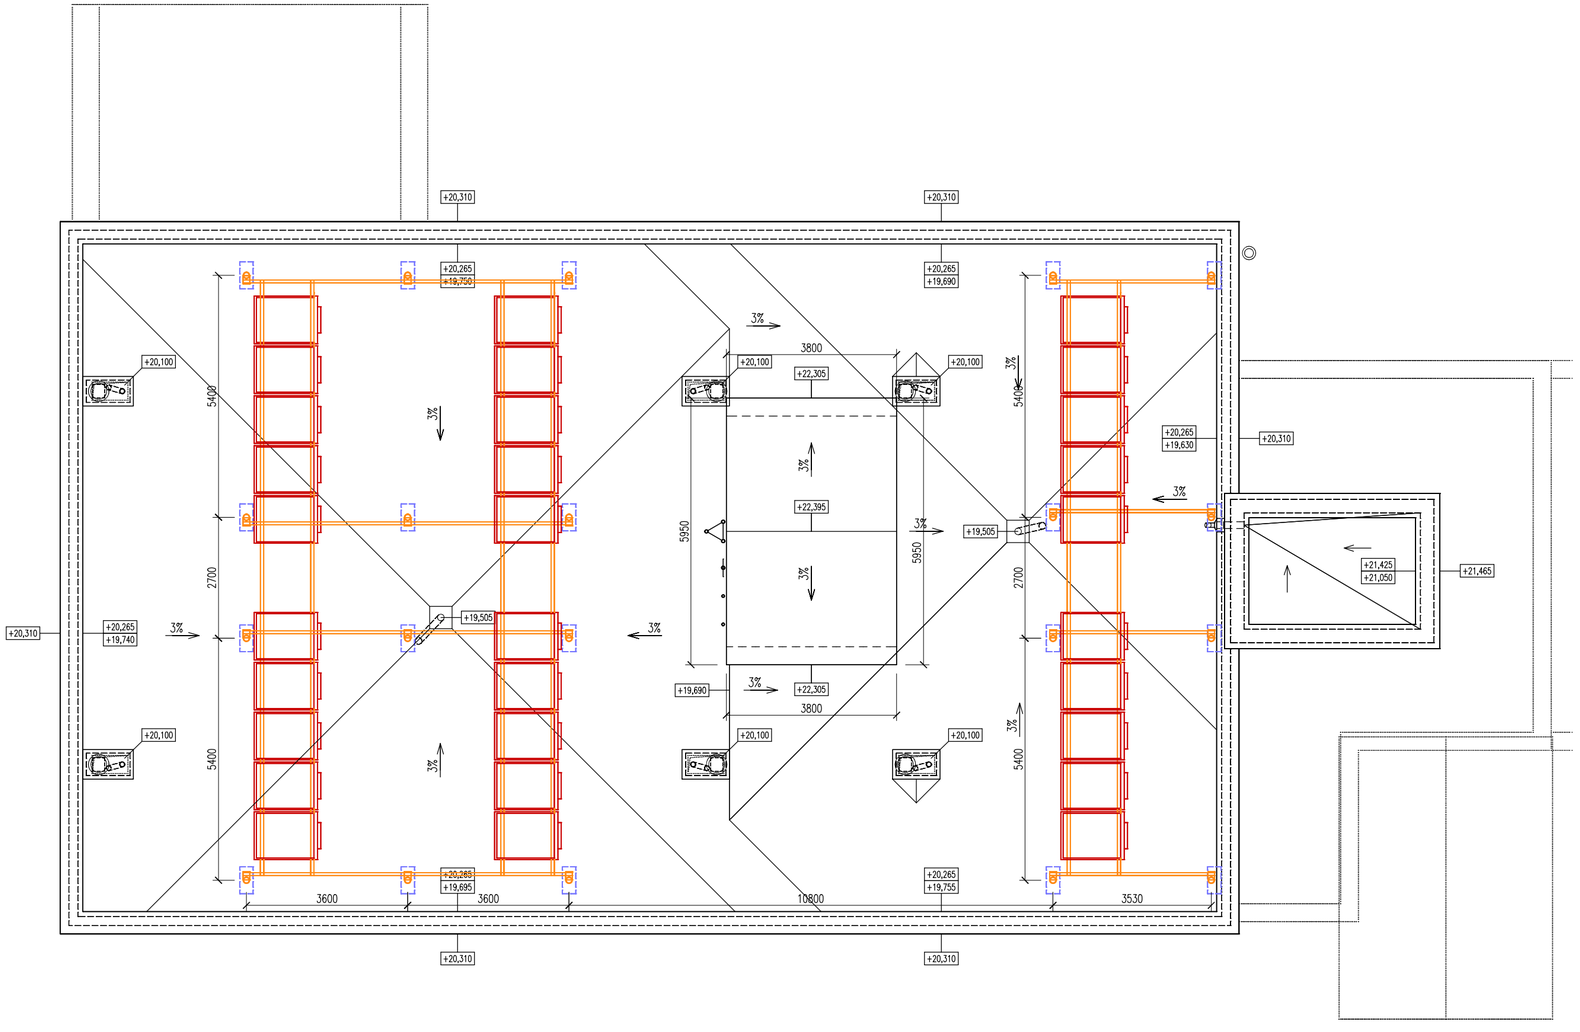

LEGENDA

STÁVAJÍCÍ NOSNÉ SLOUPY V 7.NP

PATKA POMOCNÉ KONSTRUKCE POD SOLÁRNÍMI PANELY
- TRUBKA ø102mm, TLOUŠŤKA 4mm, VÝŠKA 1000mm, OSAZENÍ NA OSU NOSNÉHO SLOUPU V 7.NP (S VÝJIMKOU KRAJNÍ PATKY U ATIKY), KONSTRUKCE ŽÁROVĚ ZINKOVANÁ
- KONZOLE PRO OSAZENÍ KONSTRUKCE, IPE 120, KONSTRUKCE ŽÁROVĚ ZINKOVANÁ
- KOTEVNÍ PLECH 250x250mm, TLOUŠŤKA10mm, KONSTRUKCE ŽÁROVĚ ZINKOVANÁ
- KOTVENÍ DO KONSTRUKCE, ZÁVITOVÁ TYČ 4xM12 DO CHEMICKÉ MALTY
- PRO ELIMINACI TEPELNÝCH MOSTŮ DO TRUBKY UMÍSTIT MINERÁLNÍ IZOLACI A TRUBKU UTĚSNIT POKLIČKOU PROTI ZATEČENÍ SRÁŽKOVÉ VODY

POMOCNÁ KONSTRUKCE POD PANELY
- NOSNÉ PROFILY NA PATKÁCH IPE120, PŘÍČNÉ PROFILY POD PANELY IPE140, KONSTRUKCE ŽÁROVĚ ZINKOVANÁ
- SPOUČÁSTÍ KOSTRUKCE ZAVĚTROVÁNÍ PROTI POSUNU / POŠKOZENÍ VĚTREM
- DIMENZI KONSTRUKCE UPRAVIT DLE SKUTEČNĚ OSAZENÝCH SOLÁRNĚ TERMICKÝCH PANELŮ

SOLÁRNĚ TERMICKÉ PANELY (SOLÁRNÍ KOLEKTORY)
- 30 KUSŮ KOLEKTORU, CELOMĚDĚNÝ ABSORBÉR S VYSOCESELEKTIVNÍ VRSTVOU
- ROZMĚRY 1063x1895mm, ABSORBČNÍ PLOCHA 1,832m2, SKLON 45°OD HORIZONTÁLNÍ ROVINY
- RÁM KOLEKTORU BRONZOVĚ ELOXOVANÝ HLINÍKOVÝ PROFIL

POZNÁMKA:

- TATO DOKUMENTACE JE DOKUMENTACÍ PRO PROVEDENÍ STAVBY VE SMYSLU PLATNÝCH PŘEDPISŮ A NOREM A NENAHRAZUJE REALIZAČNÍ (VÝROBNÍ A DÍLENSKOU) DOKUMENTACI, JEJÍŽ ZPRACOVÁNÍ JE POVINNOSTÍ DODAVATELE STAVBY
- VEŠKERÉ ROZMĚRY NUTNO OVĚŘIT NA STAVBĚ, ROZMĚRY UVÁDĚNY VČETNĚ OMÍTEK
- V PŘÍPADĚ NESROVNALOSTÍ NEBO ODCHYLEK OD STAVU PŘEDPOKLÁDANÉHO PROJEKTOVOU DOKUMENTACÍ MUSÍ BÝT NEPRODLENĚ UVĚDOMĚN GENERÁLNÍ PROJEKTANT
- TECHNICKÁ ZPRÁVA JE NEDÍLNOU SOUČÁSTÍ PROJEKTOVÉ DOKUMENTACE. PROJEKTOVÁ DOKUMENTACE SE SKLÁDÁ Z ČÁSTI STAVEBNĚ – ARCHITEKTONICKÉ, STATICKÉ A DALŠÍCH NAVAZUJÍCÍCH PROFESÍ, PROTO JE NUTNÉ JI BRÁT JAKO CELEK
- JEDNOTLIVÉ PROFESNÍ ČÁSTI MUSÍ BÝT KOORDINOVÁNY SE STAVEBNÍ ČÁSTÍ PROJEKTOVÉ DOKUMENTACE, PŘI ZJIŠTĚNÍ NEJASNOSTÍ NEBO PŘÍPADNÝCH KOLIZÍ JE NUTNO KONTAKTOVAT GP

P3

PARÉ ČÍSLO

AUTORIZOVÁNO
Ing. arch. David Belko
autorizovaný architekt, ČKA 3666

REVIZE

REVITALIZACE PLÁŠŤŮ BUDOV A TECH. VYBAVENÍ U KULTURNÍHO DOMU 746, 264 01 SEDLČANY DOMOV SEDLČANY

SOLÁRNĚ TERMICKÝ SYSTÉM

architektonické studie, návrhy interiérů
projektová dokumentace pozemních staveb
zaměření a pasportizace stávajících staveb
průkazy penb, energetické poradenství

arde s.r.o.
architektura design

U Děkanky 1645/6, 140 00 Praha 4
web: www.belko.cz tel. 775 660 215

HLAVNÍ INŽENÝR PROJEKTU	Ing. arch. David Belko
ARCHITEKTENICKÉ ŘEŠENÍ	Ing. arch. David Belko
ODPOVĚDNÝ PROJEKTANT ČÁSTI	Ing. Aleš Prokopec
VYPRACOVAL	Ing. Aleš Prokopec

INVESTOR	Domov Sedlčany
DATUM	12/2023
ČÍSLO ZAKÁZKY	2303
STUPEŇ DOKUMENTACE	DPS

STŘECHA - UMÍSTĚNÍ PODKONSTUKCE A PANELŮ

MĚŘÍTKO 1:100 ČÍSLO D3.4b.4.