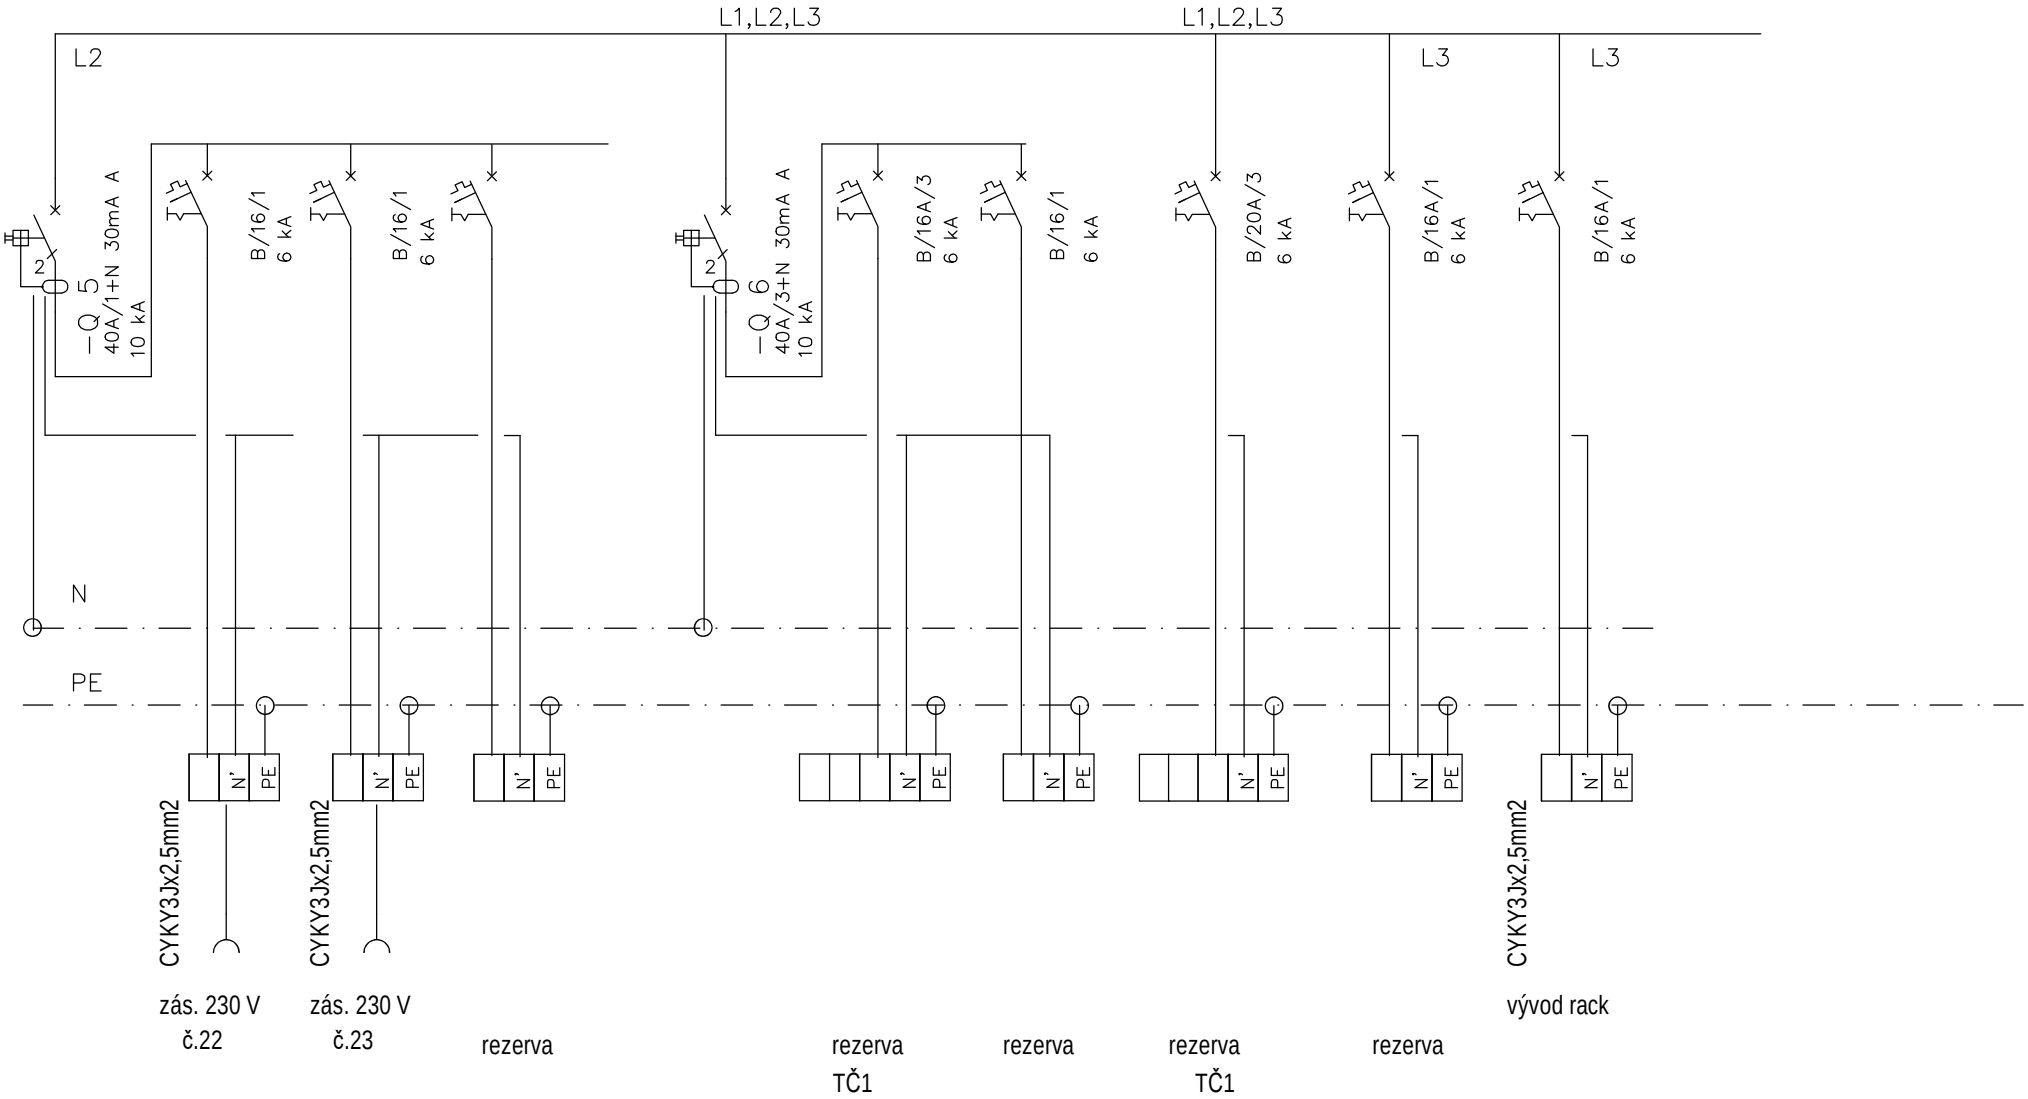

	12/2024	NOVOSTAVBA ZÁZEMÍ CESTÁŘSTVÍ MŠENO p.č.st. 808, k.ú. Mšeno	Krajská správa a údržba silnic Středočeského kraje, příspěvková organizace Zborovská 81/11, Smíchov, 15000 Praha 5		počet listů schéma 5/5