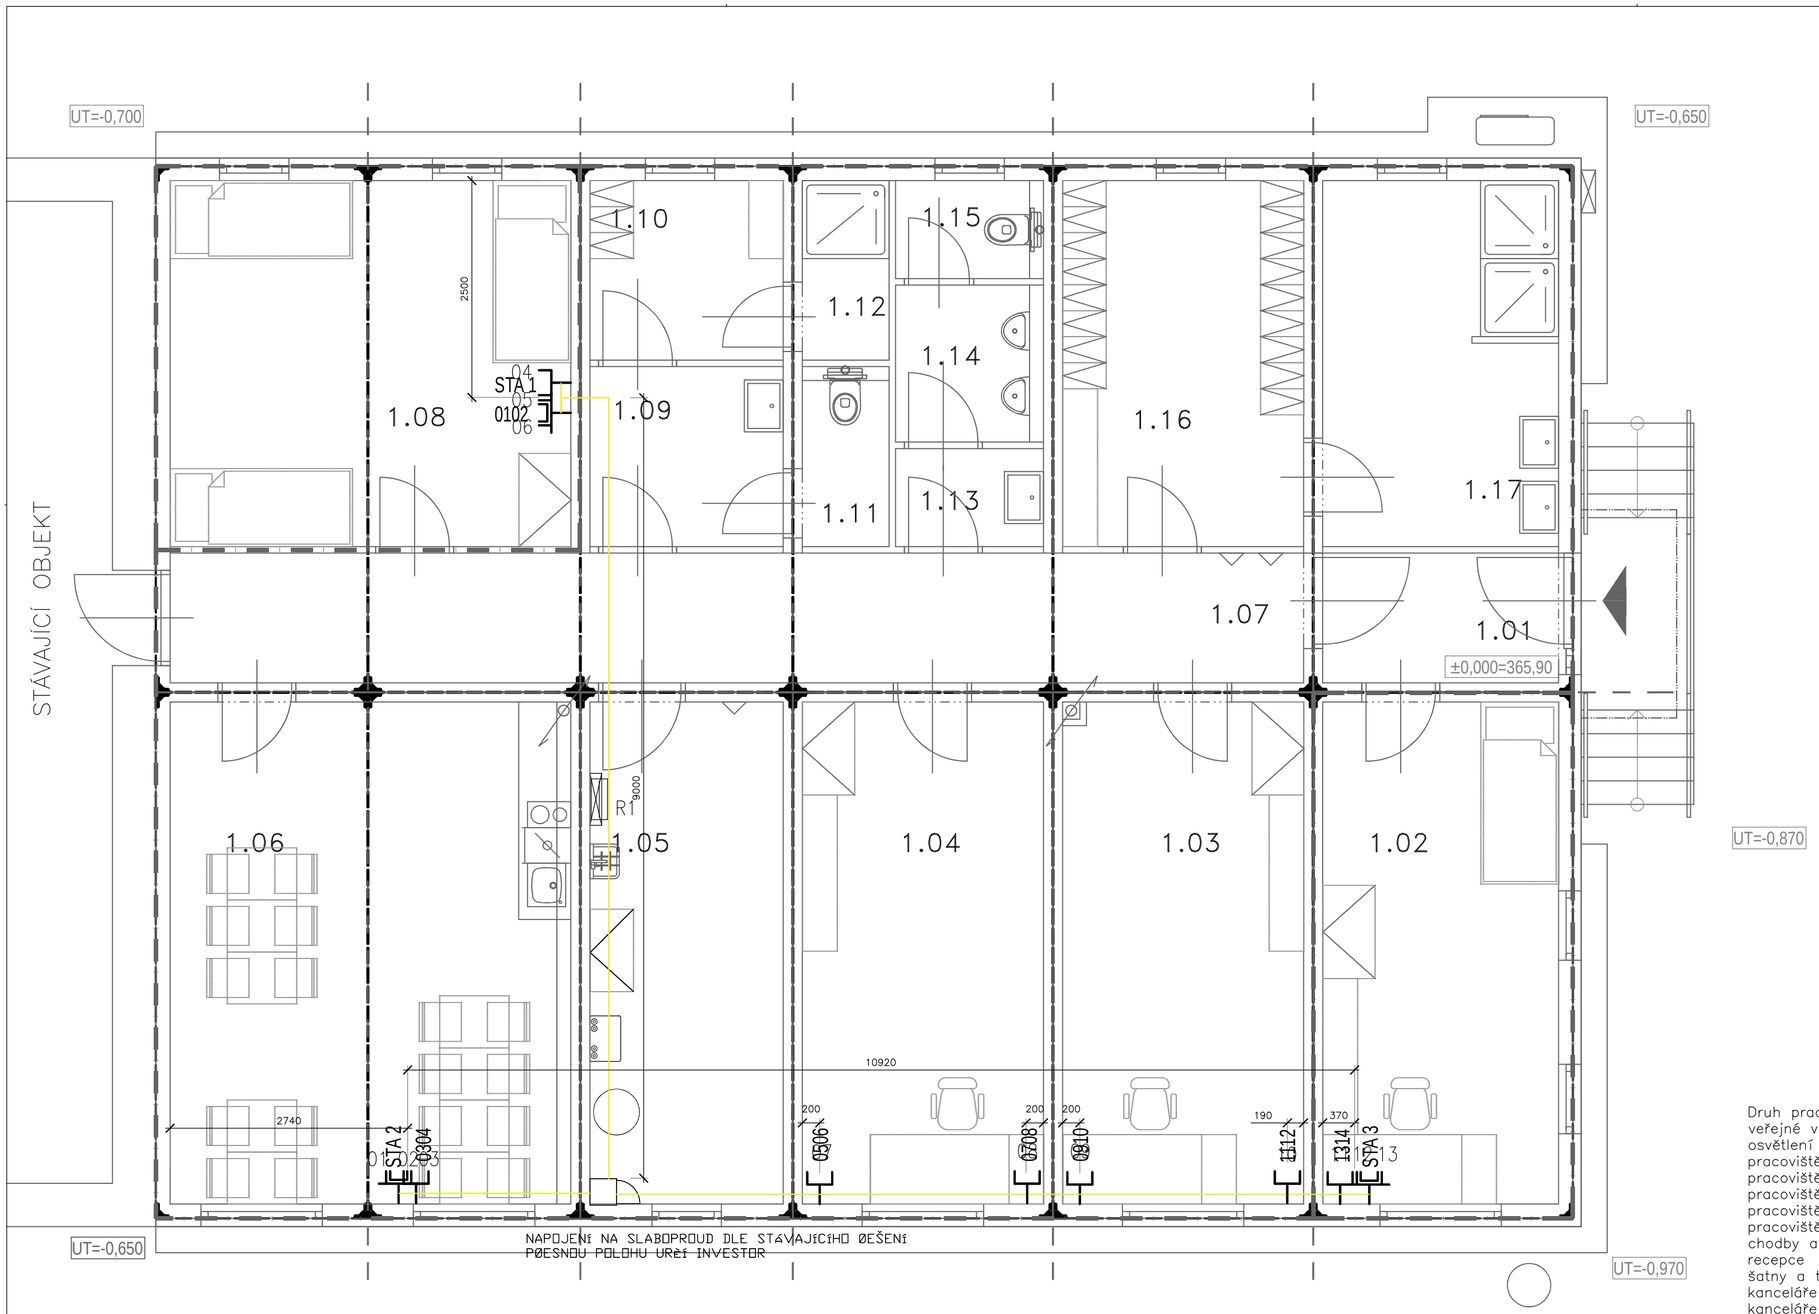

Legenda elektroinstalace:

datová zásuvka 2x RJ45
v. připojení od čisté podlahy = 200mm ke spodní hraně popř. dle výkresu
napojení datových zásuvek z RACK, kabeláž uložit do ochran. trubek 1220

televizní zásuvka
v. připojení dle investora

datový rozvaděč (napojení datových zásuvek z RACK)

Rozvody

Druh pracovní činnosti Intenzita osvětlení – množství světla na m2
veřejné venkovní pracoviště 30 lux
osvětlení místnosti pro základní orientaci při občasném pobytu 50 lux
pracoviště s příležitostními činnostmi, ale se zásadní rolí zraku 100 lux
pracoviště, kde dochází k manipulaci na zařízení s vysokým kontrastem 300 lux
pracoviště, kde dochází k manipulaci se středním kontrastem 500 lux
pracoviště, kde dochází k manipulaci s předměty s nízkým kontrastem 1000 lux
pracoviště, kde dochází k manipulaci s předměty na hranici viditelnosti 3000 – 10000 lux
chodby a místa pro komunikaci 100 lux
recepce 300 lux
šatny a toalety 200 lux
kanceláře – psaní, čtení, zpracování dat 500 lux
kanceláře – třídění dokumentů, kopírování 300 lux
odpočinkové prostory 100 lux
nákladové rampy 150 lux
regálové sklady bez obsluhy 20 lux
regálové sklady s obsluhou 150 lux
pekárna 300 lux
prádelna a čistírna 300 lux
kadeřnictví 500 lux
šperkařství 1000 lux
montáž elektroniky 1000 lux
hodinářství 2000 lux

SCHÉMA UMÍSTĚNÍ M=1:2000

POZNÁMKA:
- projekt je podkladem pro zhotovení díla.
- o případných změnách nebo odchylkách od projektové dokumentace je dodavatel povinen informovat projektanta a investora před zhotovením díla.
- Za odbornost zhotovení díla zodpovídá dodavatel stavby.
- Za vytyčení průběhu sítí odpovídá dodavatel stavby.
- Dodavatel stavby je povinen se před započetím díla dokonale seznámit s projektovou dokumentací a stavem řešeného objektu. V případě nejasností se obrátit na projektanta.
- poloha prostupů a drážek je uvedena v částech TZB
- statická část a požární řešení je nadřazené nad architektonickou částí

ZODP.PROJEKTANT	VYPRACOVAL	KONTROLOVAL
ČKAIT 0009817 Ing. Karel Fousek	Jakub Kepka	Ing. Karel Fousek

INVESTOR:	Krajská správa a údržba silnic Středočeského kraje, příspěvková organizace, Zborovská 81/11, Smíchov, 15000 Praha 5	DATUM	07/2024
AKCE:	VÝSTAVBA OBJEKTU p.č.st. 808, k.ú. Mšeno ZÁZEMÍ CESTÁŘSTVÍ č.p. 438	FORMÁT	A2
		MĚŘÍTKO	1:50
		STUPEŇ	DPS
OBSAH:	SLABOPROUD – DATA NAVRŽENÝ STAV	Č. VÝKRESU	PARÉ
		D.1.4.3–04	–