


KATASTR			Luštěnice		
DRUH POZEMKU			živice		
ČÍSLO PARCELY			špek		
711	730	710/1	750/3	758/3	živice

Podélný profil vodovodního řadu

M 1:500/1:100

SO 01.1 ŘADA A

SO 01.1 ŘAD B

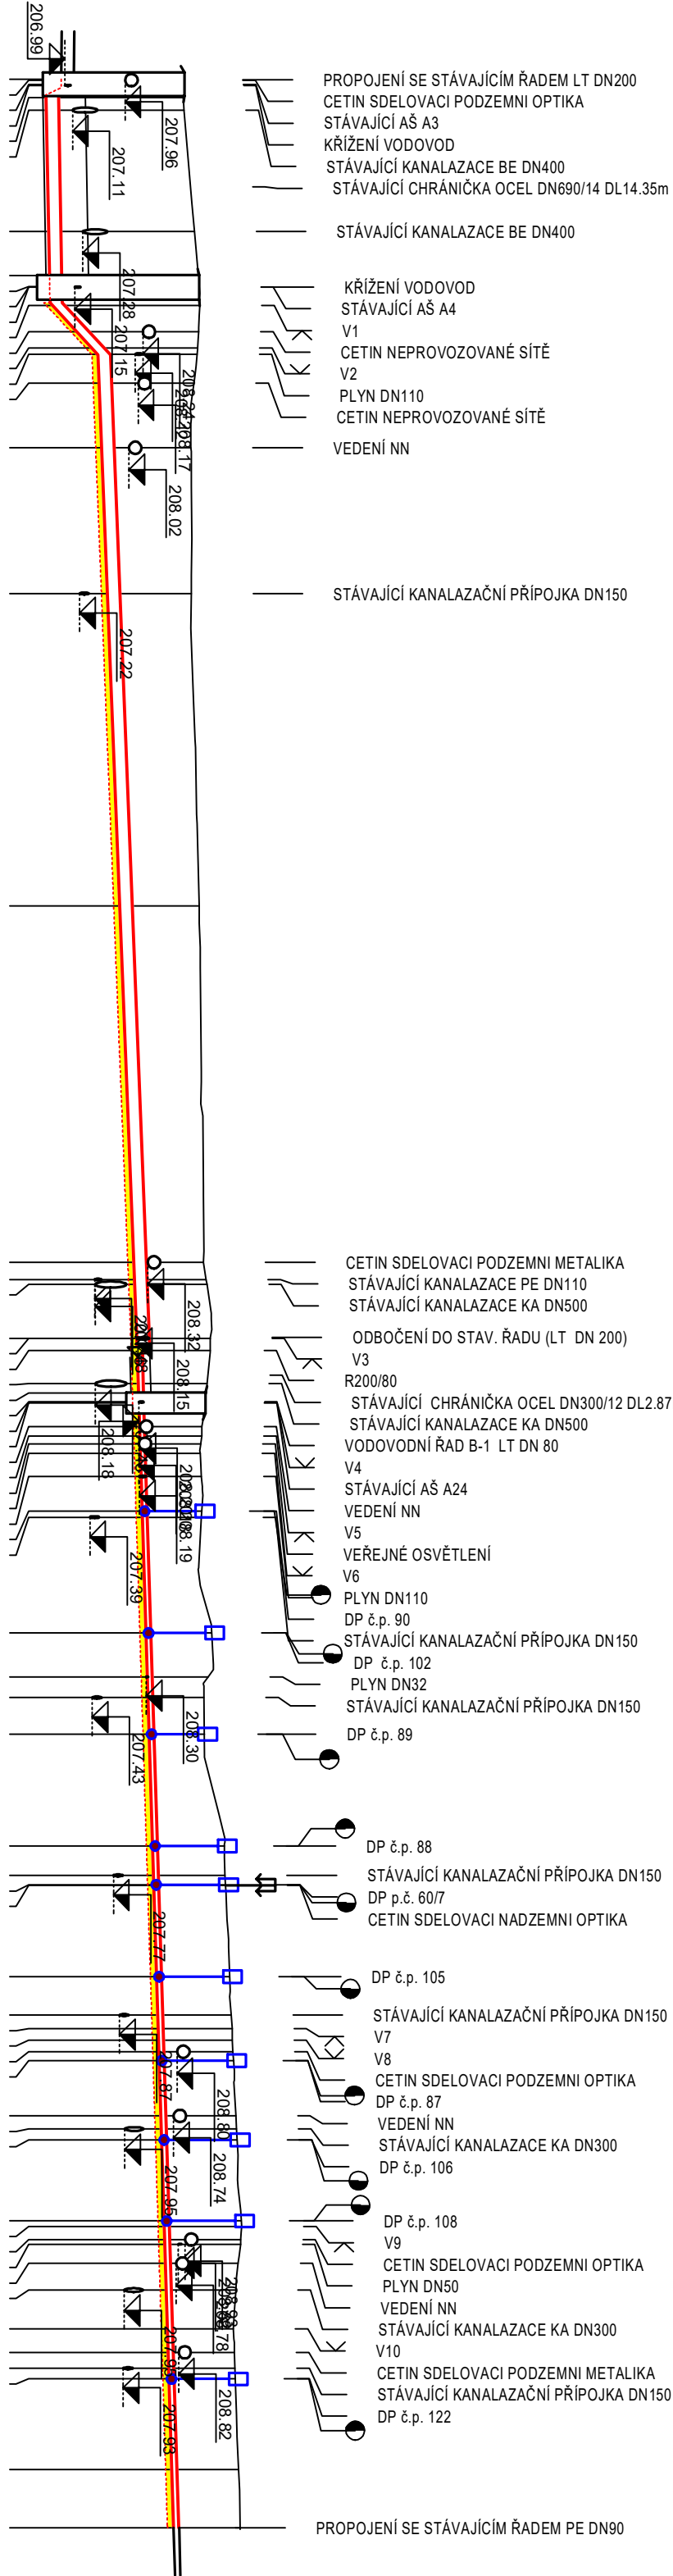

HLOUBKA VÝKOPU										1.93			1.93	
----------------	--	--	--	--	--	--	--	--	--	------	--	--	------	--	--	

POZNÁMKA:

DOKUMENTACE JE UŽÍVAT POUZE VE SMYSLU PŘÍSLUŠNÉ SMLOUVY O DÍLO. VÝKRES, ČI JEHO ČÁST, NEMŮŽE BÝT KOPÍROVÁN NEBO JINÝM ZPŮSOBEM ROZŠŮVÁN POUZE PO PŘEDCHOZÍM SOUHLASÍ AUTORA DOKUMENTACE. © ŠINDLAR S.R.O.

VEDOUcí PROJEKTU	VYPRACOVAL	KONTROLOVAL	AUTORIZACE	STAVBY VODNÍHO HOSPODÁŘSTVÍ A KRAJINNÉHO INŽENÝRSTVÍ ŠINDLAR S.R.O., Na Břežce 372/2a, 500 06 Hradec Králové, IČO 260 03 236
Ing. Roman Barta	Nadla Ocharenko	Ing. Roman Barta	Ing. Miroslav Šindlar	4 x A4
KRAJ: Středočeský	Luštěnice (689106), Újezd u Luštěnic (773581)	MM Mláda Boleslav	DATUM	květen 2023
INVESTOR: Vodovody a kanalizace Mláda Boleslav, a.s., Čechova 1151, 293 22 Mláda Boleslav	ČÍSLO ZAKÁZKY	SOUŘADNÝ / VÝŠKOVÝ SYSTÉM	STUPEŇ	DUR/DSP
Luštěnice, vodovod	20230023	INTERVAL Vrstevnic	Bpv	
SO 01.1 - ŘADA A	MĚŘÍTKO	ČÍSLO KOPIE		
SO 01.2 - ŘAD B	1 : 500/100			
Podélný profil vodovodního řadu	Č. VÝKRESU	D.2.1.		