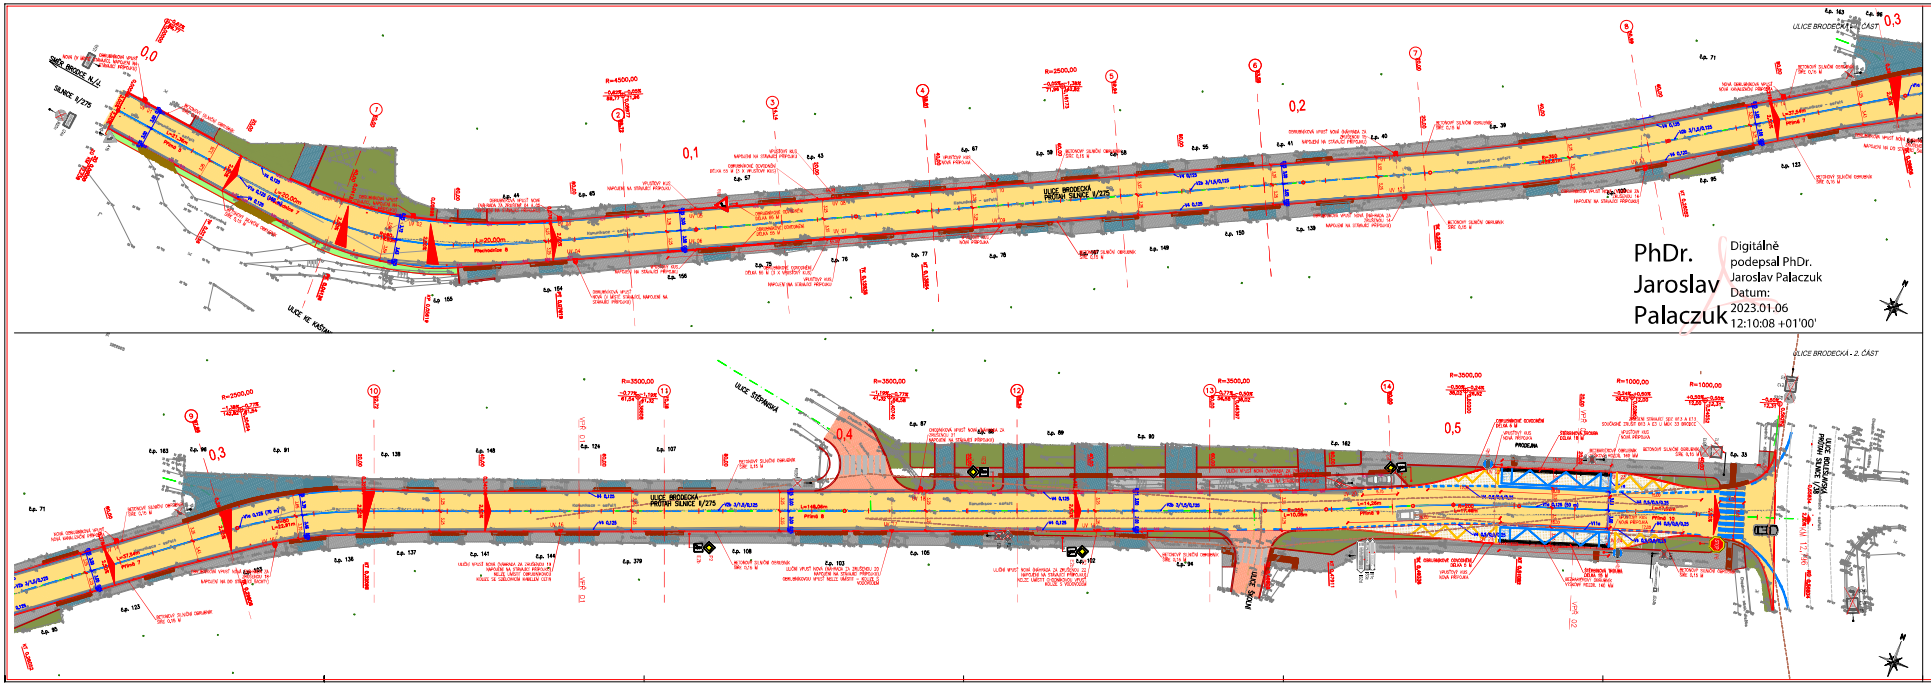

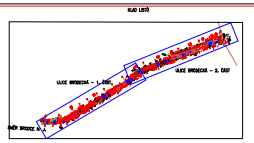

LEGENDA ZNAČEK A ČAR

LEGENDA PLOCH SO. 101

Investor: KRAJSKÁ SPRÁVA A ÚDRŽBA SILNIC STŘEDOČESKÉHO KRAJE

Projektant: PR PROJEKT

Hlavní inženýr projektu: Ing. Jiří A.	Vedoucí projektu: Ing. Jiří A.	Tech. kontrola: Ing. Jan Adamů	Vypracoval: Radek Zítka

Stavba: II/275 LIŠŤÁNCE PRŮTAH, REKONSTRUKCE

Část: SO. 101 • KOMUNIKACE A ZPEVNĚNÉ PLOCHY - UL. BRODECKÁ

Fáze: D. Dokumentace objektů

Název: PODROBNÁ SITUACE - UL. BRODECKÁ

Název dig.souboru: Situace_DSP.dwg

Číslo přílohy: D. 101-02

Číslo zakázky:	2019-264
Stupeň dokumentace:	DSP
Datum:	08.2021
Měřítko:	1:250
Formát:	14xA4
Číslo výkresu:	2
Počet listů:	